


Principsnit A-A mod nabo bebyggelse. Revision B.



NOTE: Alle mål er vejledende og skal kontrolleres på stedet inden opførelse og produktion.

BILAG 2 // ØST FACADE

Nye vinduer mod nabo bebyggelse. Revision B.

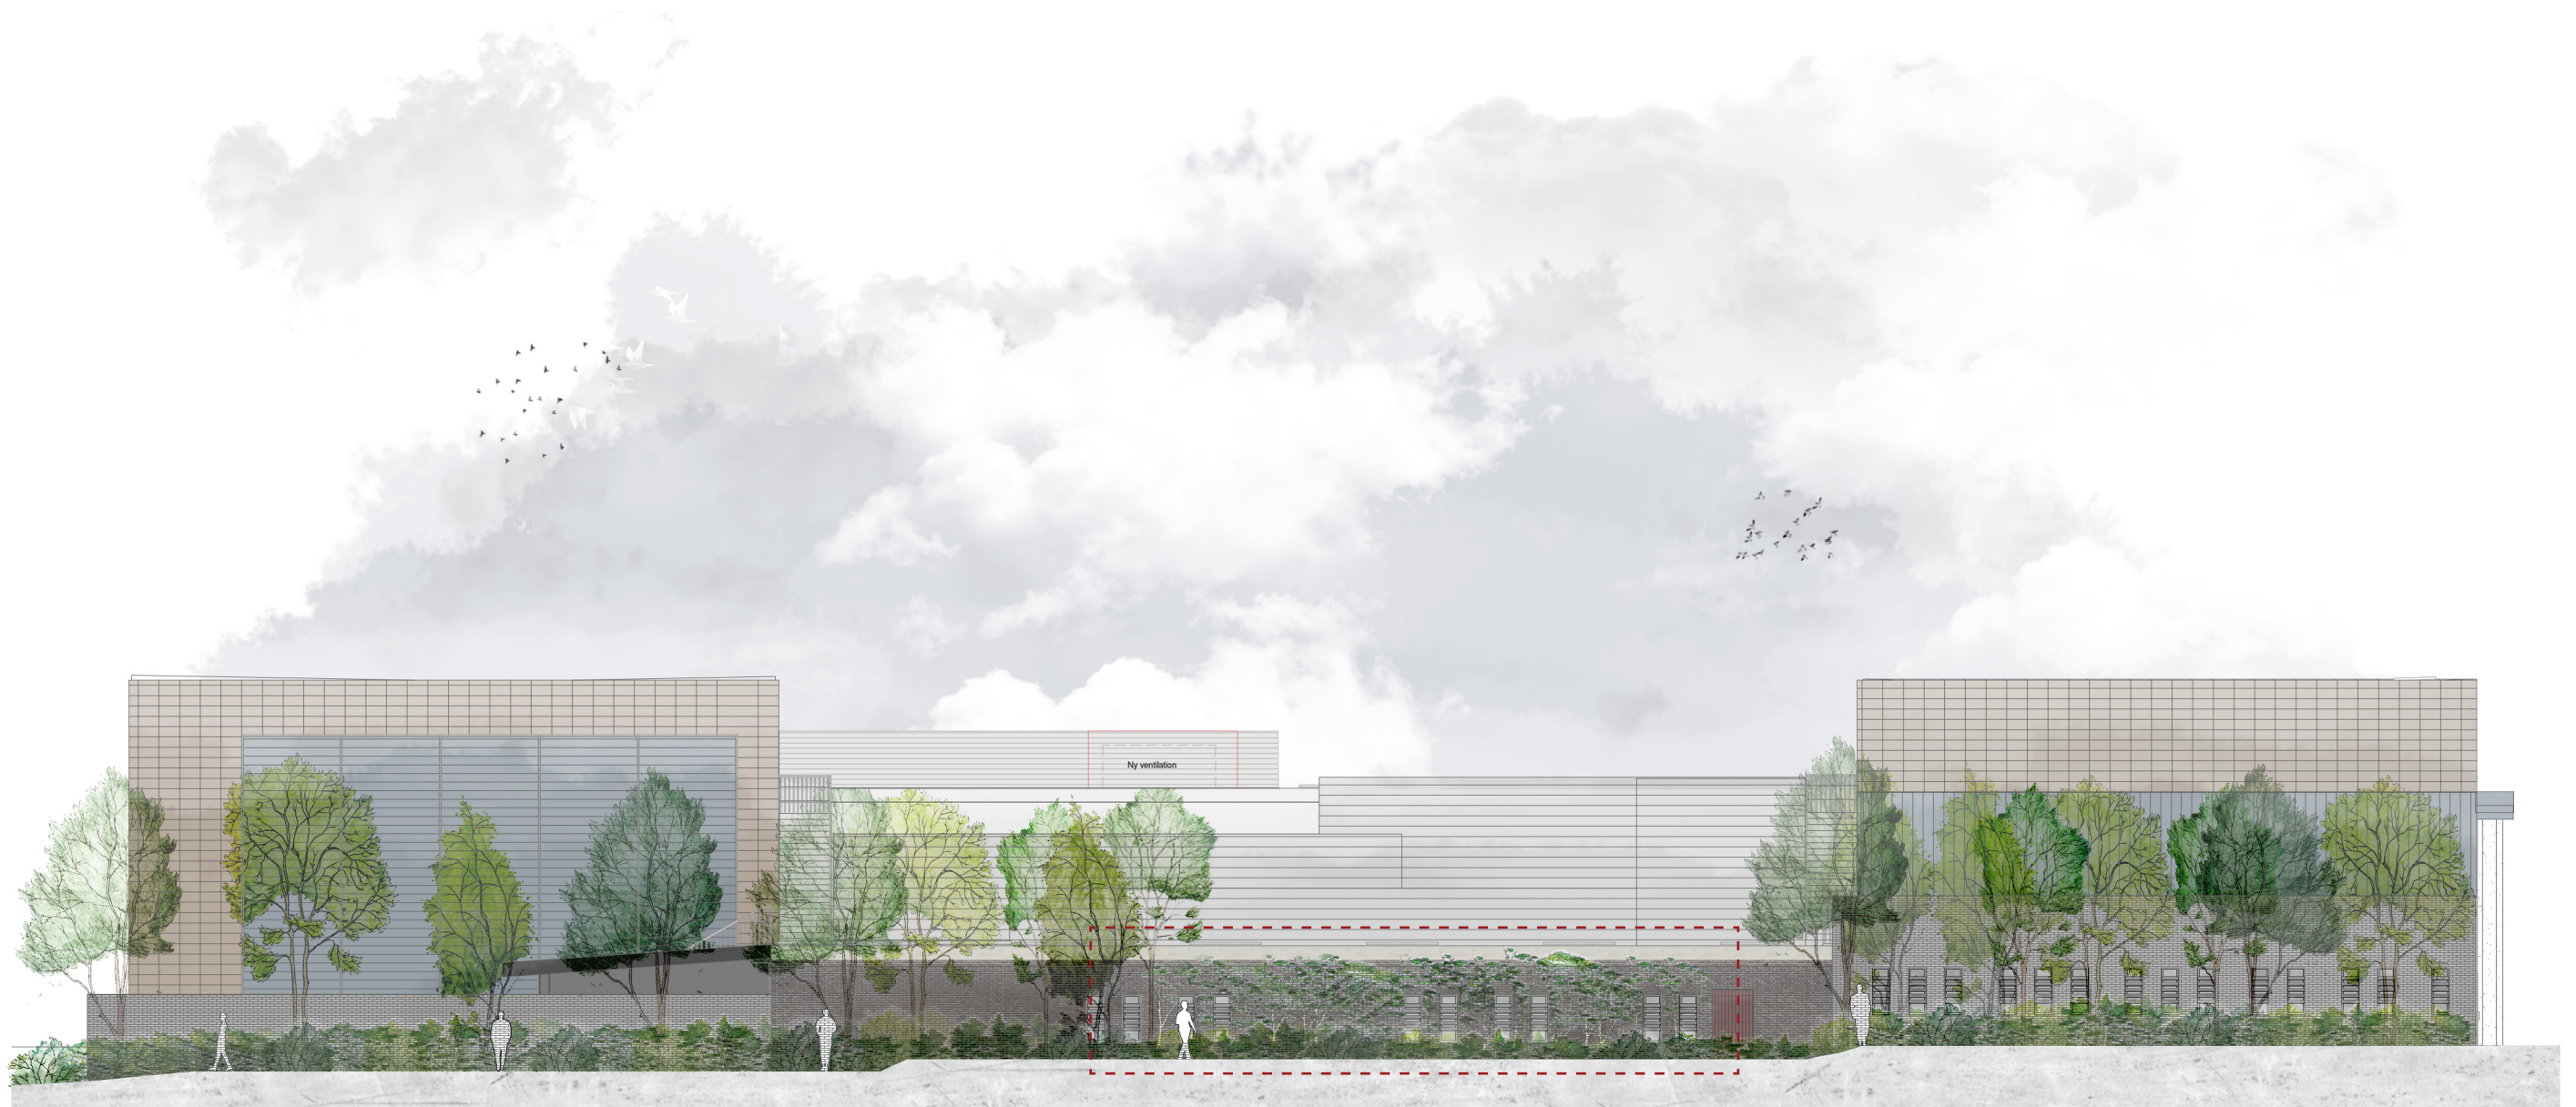

Facade øst 1:200



Zoom in // 1:100

BILAG 2 // ØST FACADE

Fremtidige forhold: nye vinduer mod nabobebyggelse. Revision B.



BILAG 8 // Kig ud mod nabobebyggelse. Revision A.

