

Mappe I

55.105 A = friansat
55.105 B = bebyggelse
55.105 C = varme

Lyngby-Taarbæk kommune

Byggesag journ. nr. 55.105

Afløbssag journ. nr. 31.771

Ejendommen matr. nr. 15 m. m. fl. Kap. Lyngby by, Kap. Lyngby

Vejkode Ejendoms-nr. Bygn. nr.

beliggende ved Norgårdsvej nr. 29 A-K

tilhørende Byggeselskab af 29/2-84 ApS

Byggearbejds art boligbebyggelse

Ibrugtagningstilladelsens ordlyd

BBR kontrolleret se

Ansøgning modtaget 15/11 1985

BBR stamkort se

Påbeg.dato 20/8-86 til BBR 26/8-86

Byggetilladelse 18/4 1986

Færdigm.dato 26/11-87 til BBR 2/12-87

13/8-85: modt. skitse

Grundudgravning synet 1 19

21/10-85: til byplanudv.

9/11-85: indl. underskrift

Jernbeton synet 1 19

for møde

13/11-85: til ansøger m. godk. af Skitseprojekt.

Olietank godkendt 1 19

15/11-85: modt. tegn. og

Vejseddel afsendt 1 19

omdrt.

Vejseddel i orden 1 19

21/11-85: Modt. projektbeskrivelser

Færdigsyn 1 19

25/11-85: modt. haveplan

28/11-85: haveplan til stadsgrænser

4/12-85: til byplanafdel. indtalt

Sagen helt i orden 1 19

3/12-85: Modt. tegn. vedr. turefordeling

Ibrugtagn.till. udstedt 15/6 1989

og bebyggelsesplan

Medd. til ejd.beskatn. 1 19

5/12-85: Modt. brochure vedr. miljøunders.

Medd. til andrager ... 1 19

9/12-85: Retur fra byplanafdel.

Gebyret andragerkr. 47.879,-

Gebyret opkrævet 18/4 1986


Gebyret betalt 28/4 1986

B.T. afhentet

Fortsat i Mappe II

Byggesag journ. nr. 55.105

Mappe I

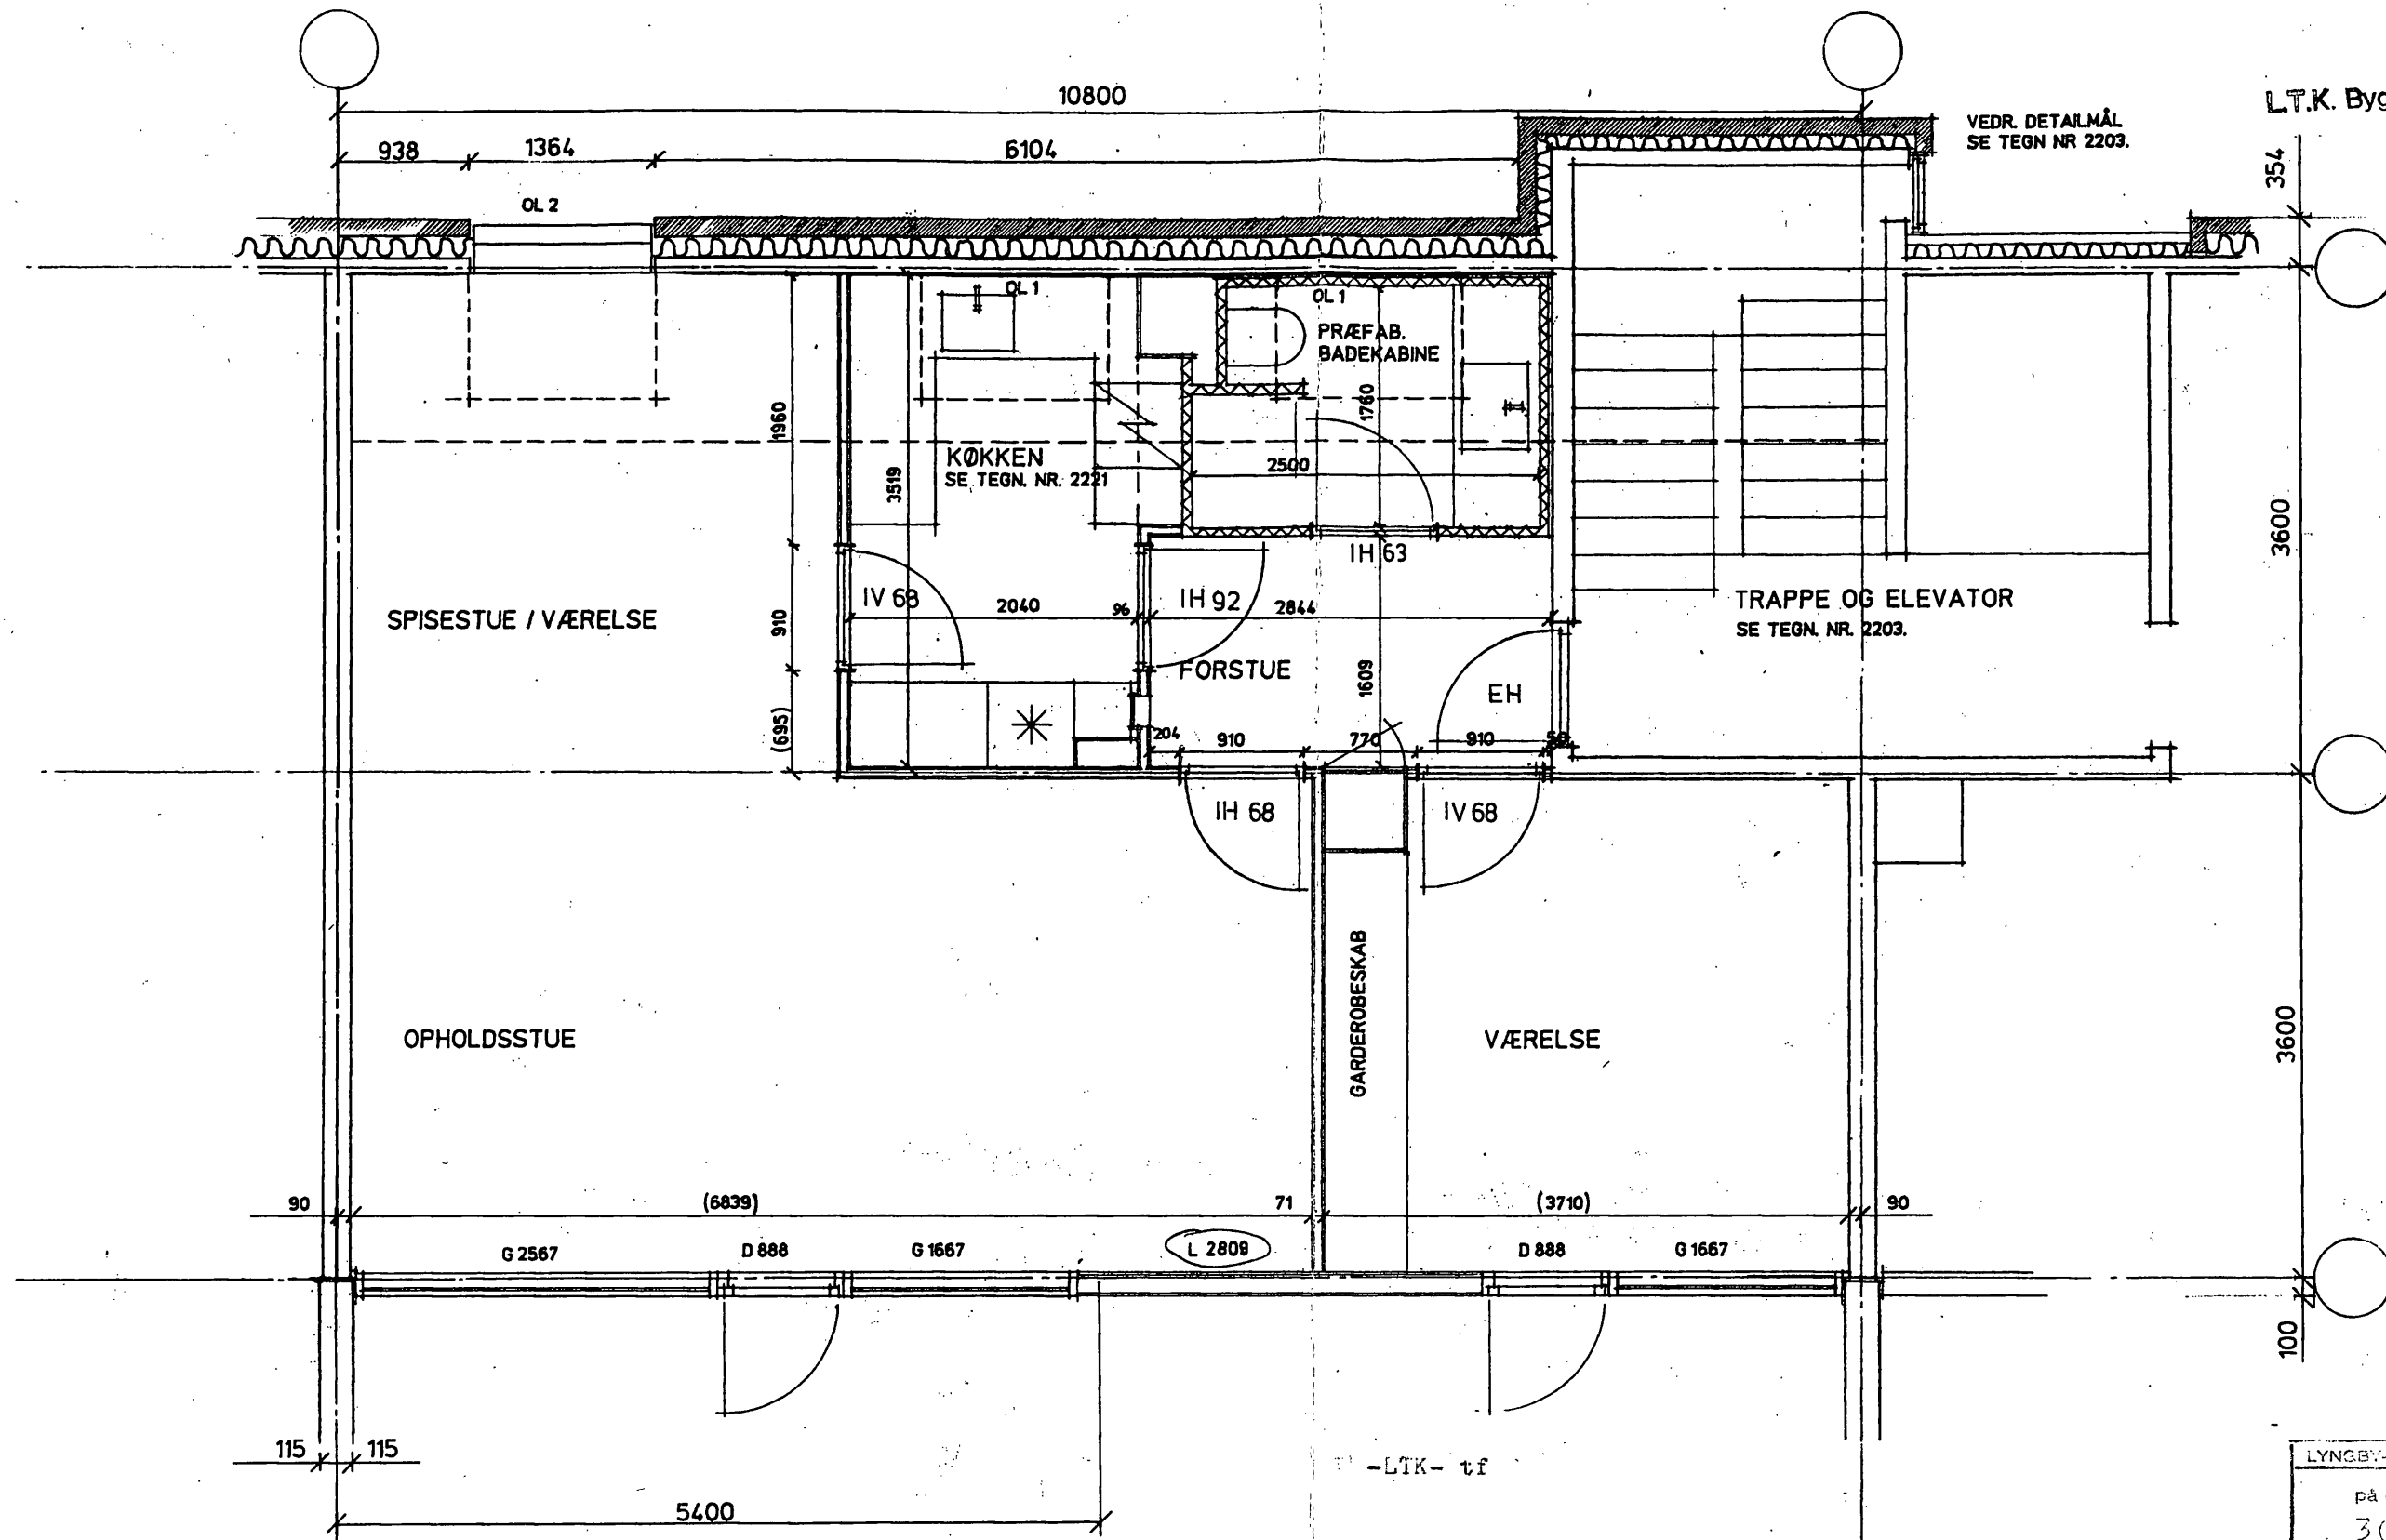

-LTK- tf

26 OCT 87 12: 09

NOTE

TAL I PARANTES BRUGES IKKE TIL MÅLSÆTNING

dato. 30.10.85.

rev. A 30.01.86

B 11.11.86

C 20.03.87

D

E

F

KANALGÅRDEN

Boligbebyggelse ved Nørgaardsvej i Lyngby bydel

Byggeselskab af

20. december 1984 Aps

Reg. nr. 63.209

LEJLIGHEDSTYPE A 3

mål:

1: 50

sag nr.

425

vor ref.

PRH/LIB

tegning nr.

2103

Ortving & Friis Jørgensen a/s Arkitekter og Ingeniører Lyngby Hovedgade 44 2800 Lyngby *02-88 55 99

TEGNINGSHENVISNING:


PLACERING AF OVENLYSVINDUER SE TAGPLAN TEGN. NR. 2081 + 2082

TRAPPE OG ELEVATOR SE TEGN. NR. 2203
KØKKEN SE TEGN. NR. 2221
GARDEROBESKABE SE TEGN. NR. 2211
OVERSICHT OVER VINDUER SE TEGN. NR. 2401
OVERSICHT OVER DØRE SE TEGN. NR. 2402
OVERSICHT OVER LET FACADE SE TEGN. NR. 2403

IØVRIGT:

HVOR INTET ANDET ER ANFØRT FREMGÅR RESTEN I HENHOLD TIL TEGN. NR. 2211 PLAN AF NORMALLEJLIGHED.

LYNGBY-TAARBÆK KOMMUNE
GODKENDT
på de i skitserne af:
30 OKT. 1987
nåttede betingelser.

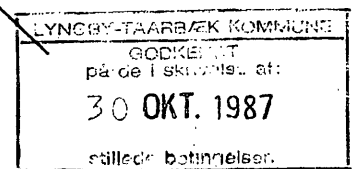


Ortvind & Friis Jørgensen a/s Arkitekter og Ingeniører Lyngby Hovedgade 44 2800 Lyngby *02 99 55 00

VEDR. DETALMÅL
SE TEGN NR 2203.

LT.K. Byggesag nr. 55105

26 OCT 87 12:10

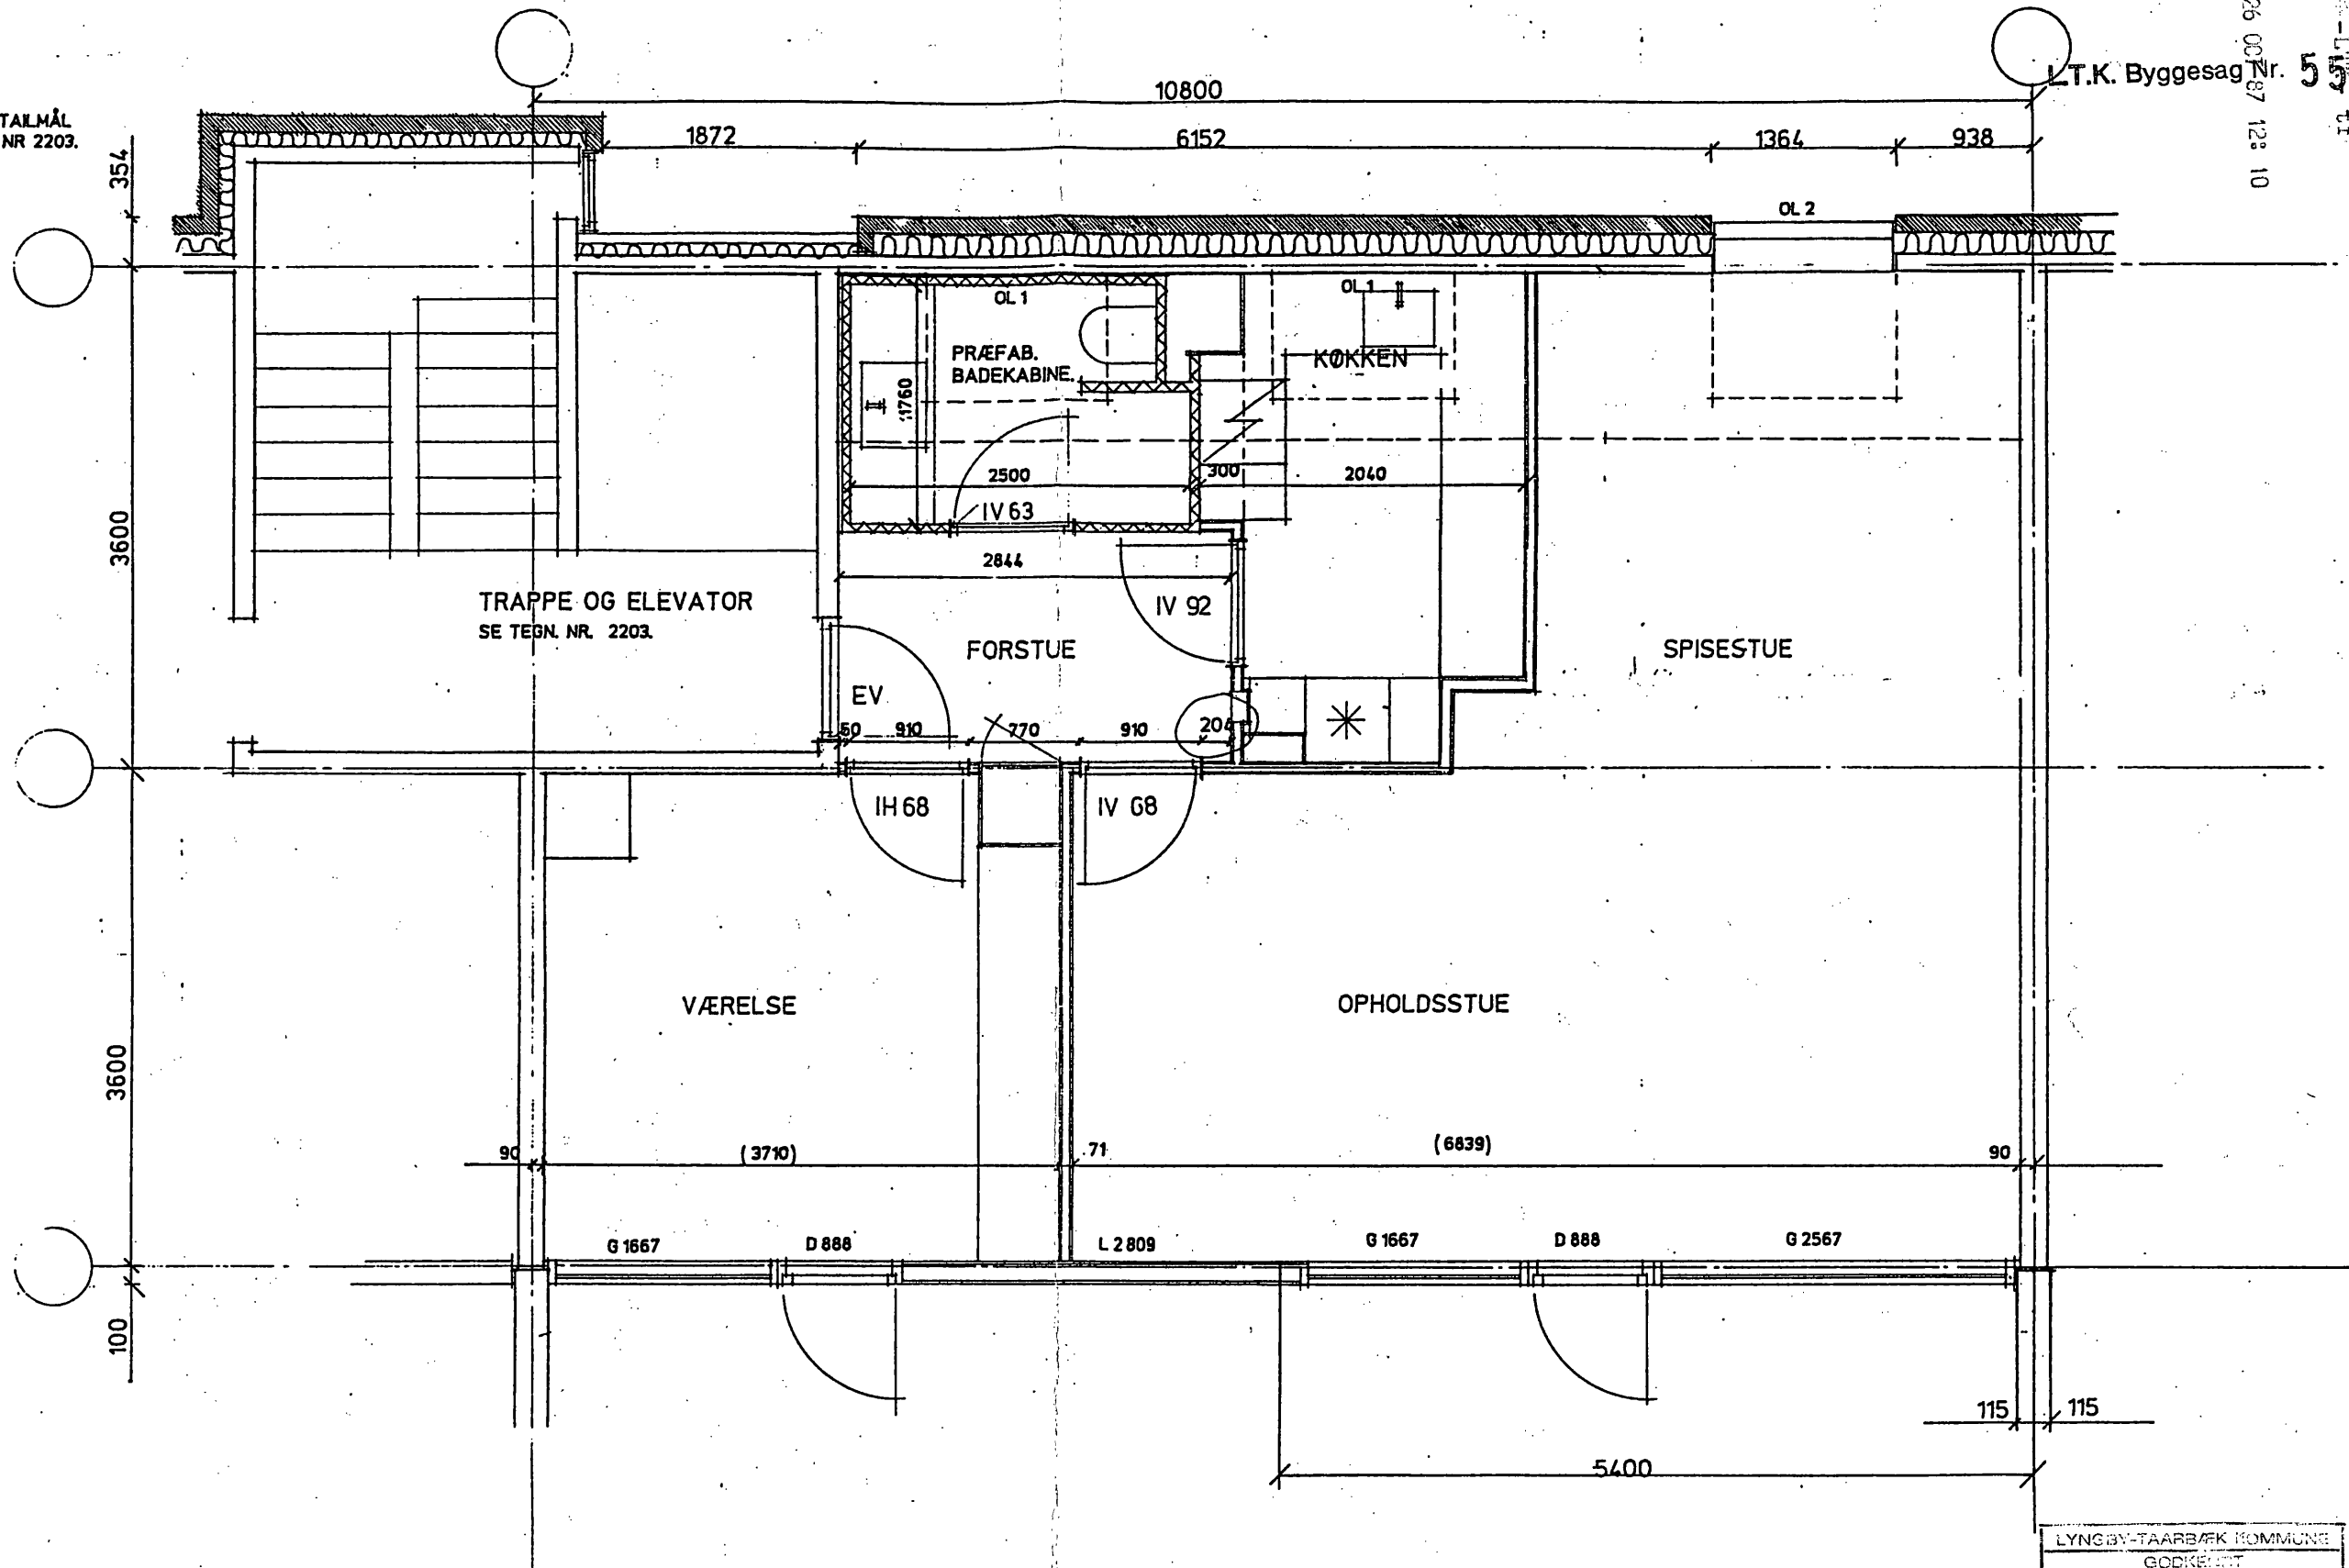

TEGNINGSHENVISNING:

PLACERING AF OVENLYSVINDUER SE TAGPLAN TEGN. NR. 2081 + 2082

- TRAPPE OG ELEVATOR
- KØKKEN
- GARDEROBESKABE
- OVERSIGT OVER VINDUER
- OVERSIGT OVER DØRE
- OVERSIGT OVER LET FACADE SE TEGN. NR. 2403

IØVRIGT:
HVOR INTET ANDET ER ANFØRT FREMGÅR RESTEN I HENHOLD
TIL TEGN. NR. 2211 PLAN AF NORMALLEJLIGHED

Denne type indrettes i
Ejerlejlighed nr.

C 63

NOTE
TAL I PARANTES BRUGES IKKE TIL MÅLSÆTNING

dato: 14.4.87 rev. A: 13.10.87 B


KANALGÅRDEN

Boligbebyggelse ved Nørgaardsvej i Lyngby bydel

Byggeselskab af	LEJLIGHEDSTYPE	mål:	vor ref.
20. december 1984 Aps	A4- a	1:50	TR/SV
Reg. nr. 63.209		sag nr.	tegning nr.
		425	2130

Ortving & Friis Jørgensen a/s Arkitekter og Ingeniører Lyngby Hovedgade 44 2800 Lyngby *02-88 55 99

LYNGBY-TAARBÆK KOMMUNE
GODKENDT
på de i skriftlig form
30 OKT. 1987
stillede betingelser.

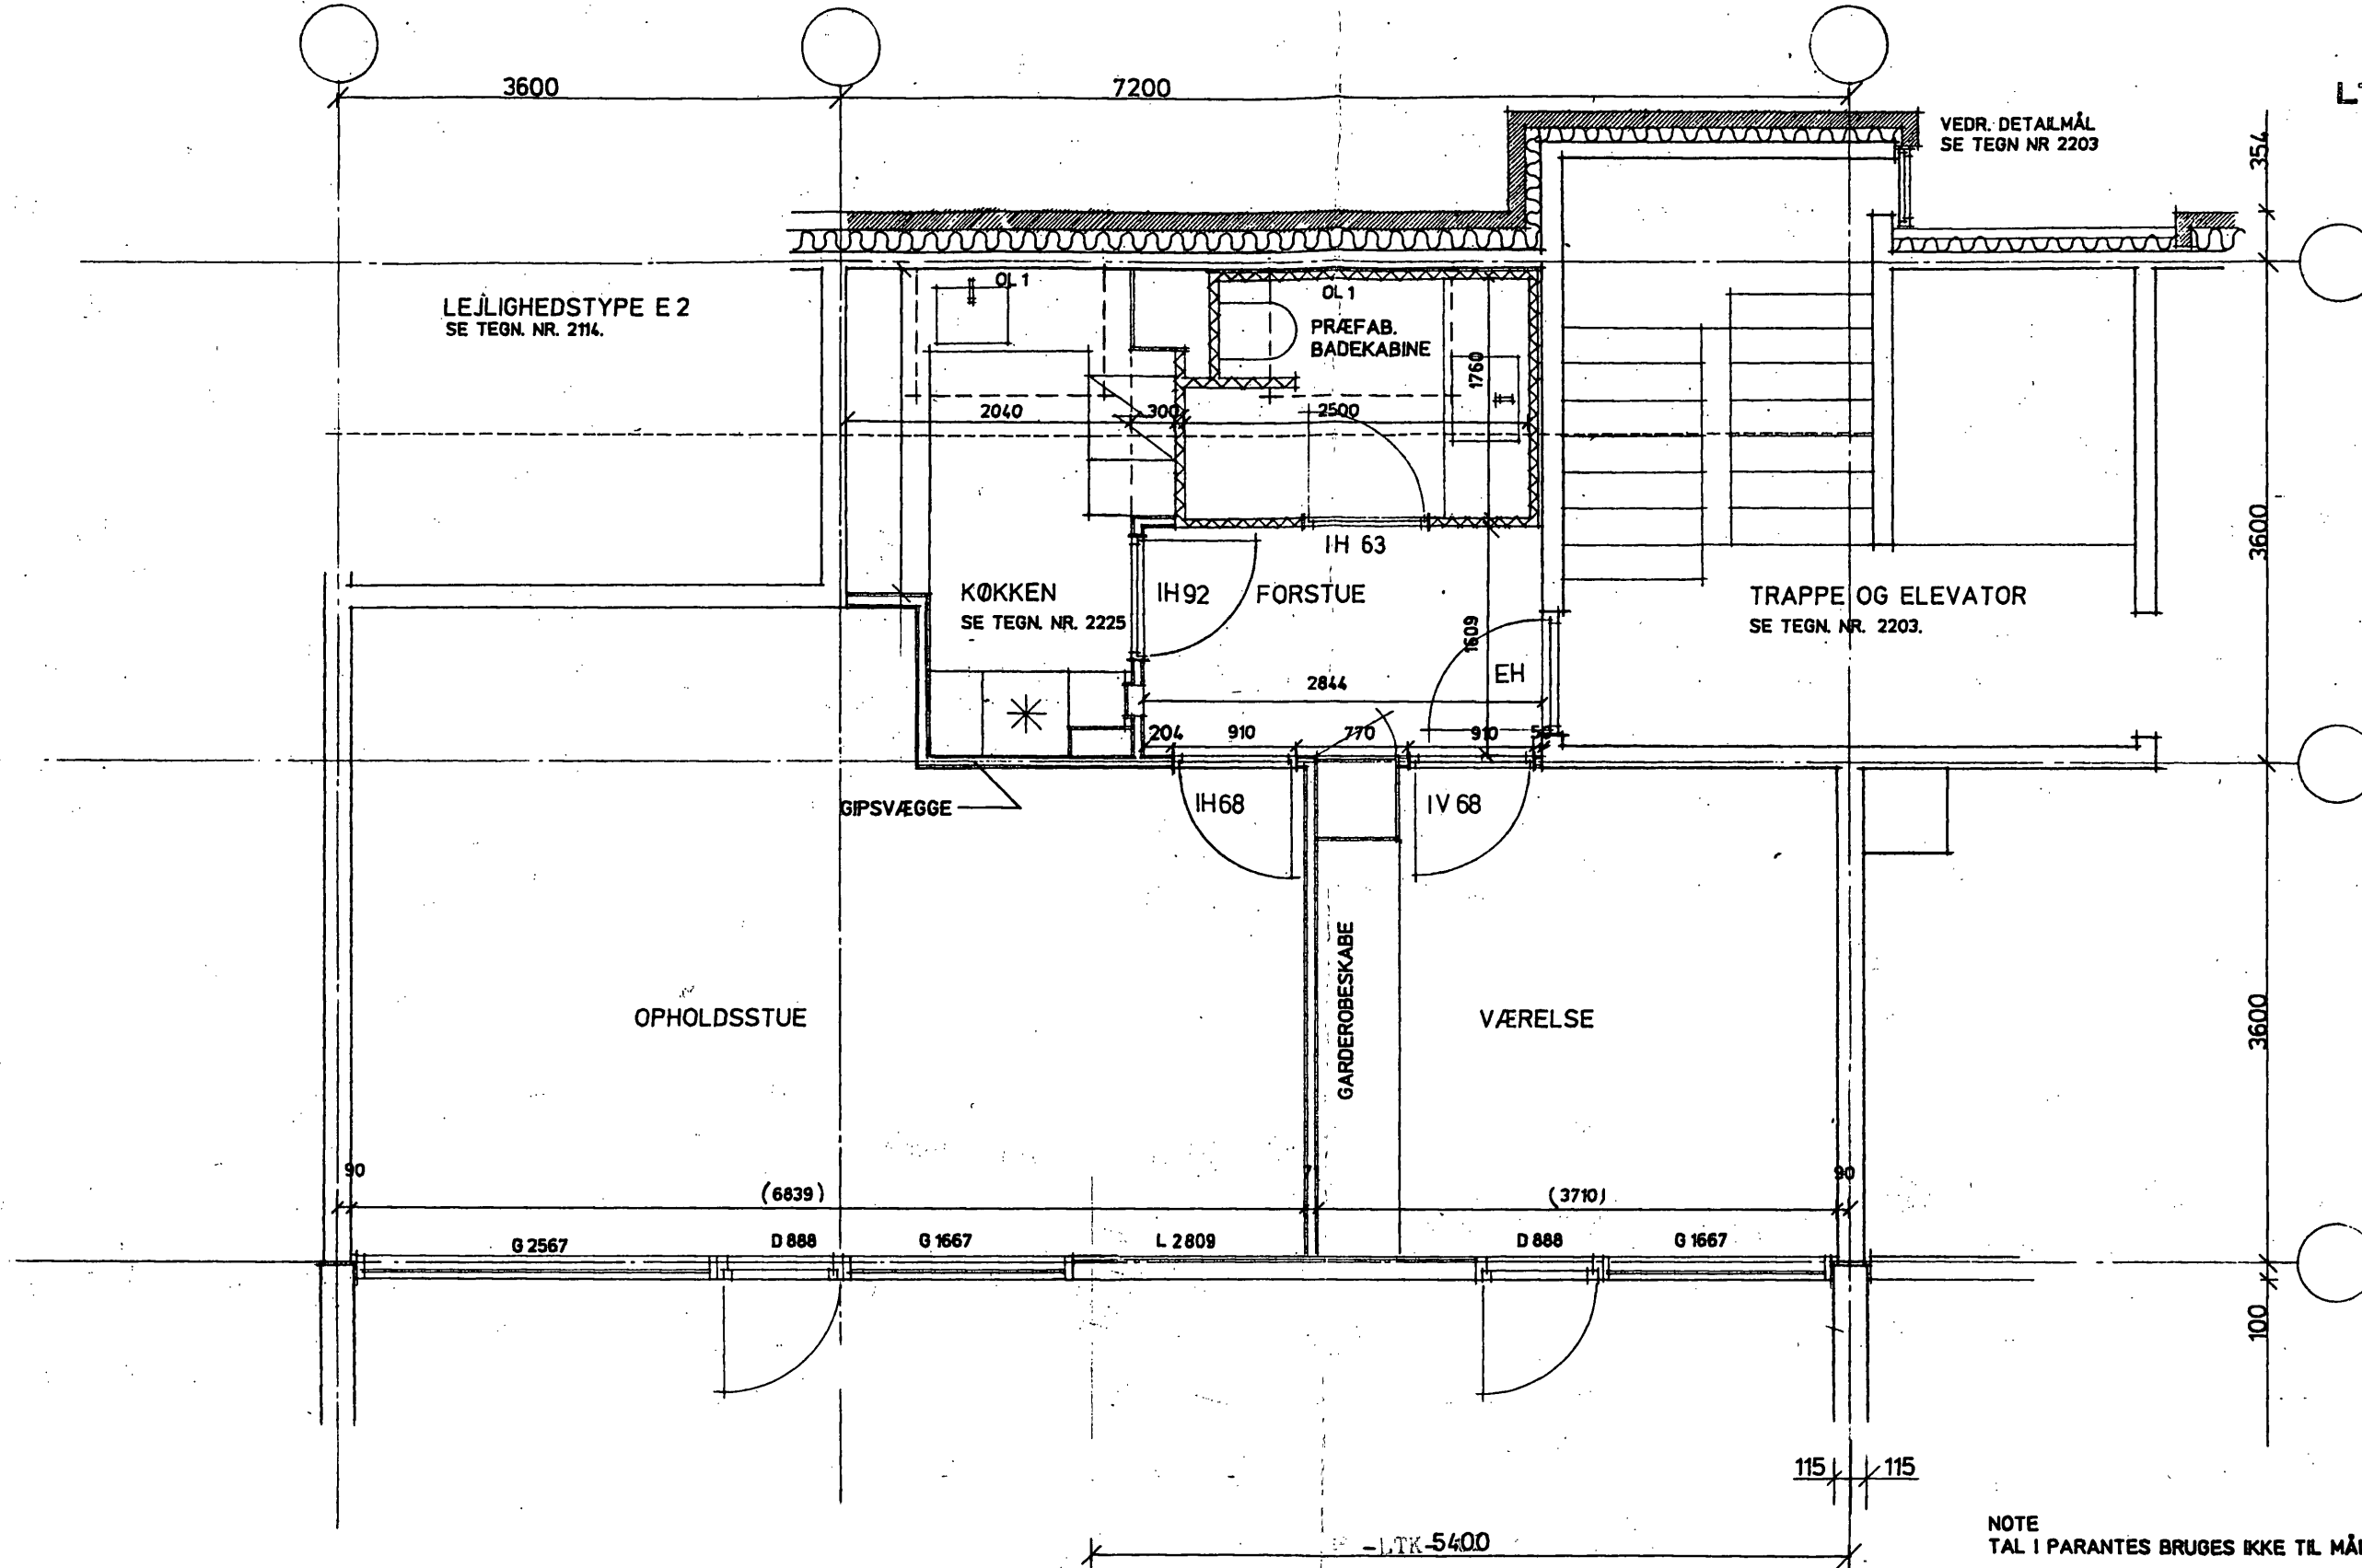

TEGNINGSHENVISNING:

PLACERING AF OVENLYSVINDUER SE TAGPLAN TEGN. NR. 2081+2082

TRAPPE OG ELEVATOR SE TEGN. NR. 2203
 KØKKEN SE TEGN. NR. 2225
 GARDEROBESKABE SE TEGN. NR. 2211
 OVERSICHT OVER VINDUER SE TEGN. NR. 2401
 OVERSICHT OVER DØRE SE TEGN. NR. 2402
 OVERSICHT OVER LET FACADE SE TEGN. NR. 2403

IØVRIGT:

HVOR INTET ANDET ER ANFØRT FREMGÅR RESTEN I HENHOLD TIL TEGN. NR. 2211 PLAN AF NORMALLEJLIGHED

26 OCT 87 12: 10

REV. B : KØKKEN

dato: 30.10.85 rev. A 30.01.86 B 22.08.86 C 11.11.86 D 20.03.87 E F

KANALGÅRDEN Boligbebyggelse ved Nørgaardsvej i Lyngby bydel

Byggeselskab af

20. december 1984 Aps

Reg. nr. 63.209

LEJLIGHEDSTYPE D 2.

mål: 1:50
 sag nr. 425


vor ref. PRH/LIB
 tegning nr. 2112

Ortving & Friis Jørgensen a/s Arkitekter og Ingeniører Lyngby Hovedgade 44 2800 Lyngby 02-88 55 99

26 OCT 1987 10:10
-LTK-11

LT.K. Byggesag Nr. 52105

VEDR. DETALMÅL
SE TEGN. NR. 2203

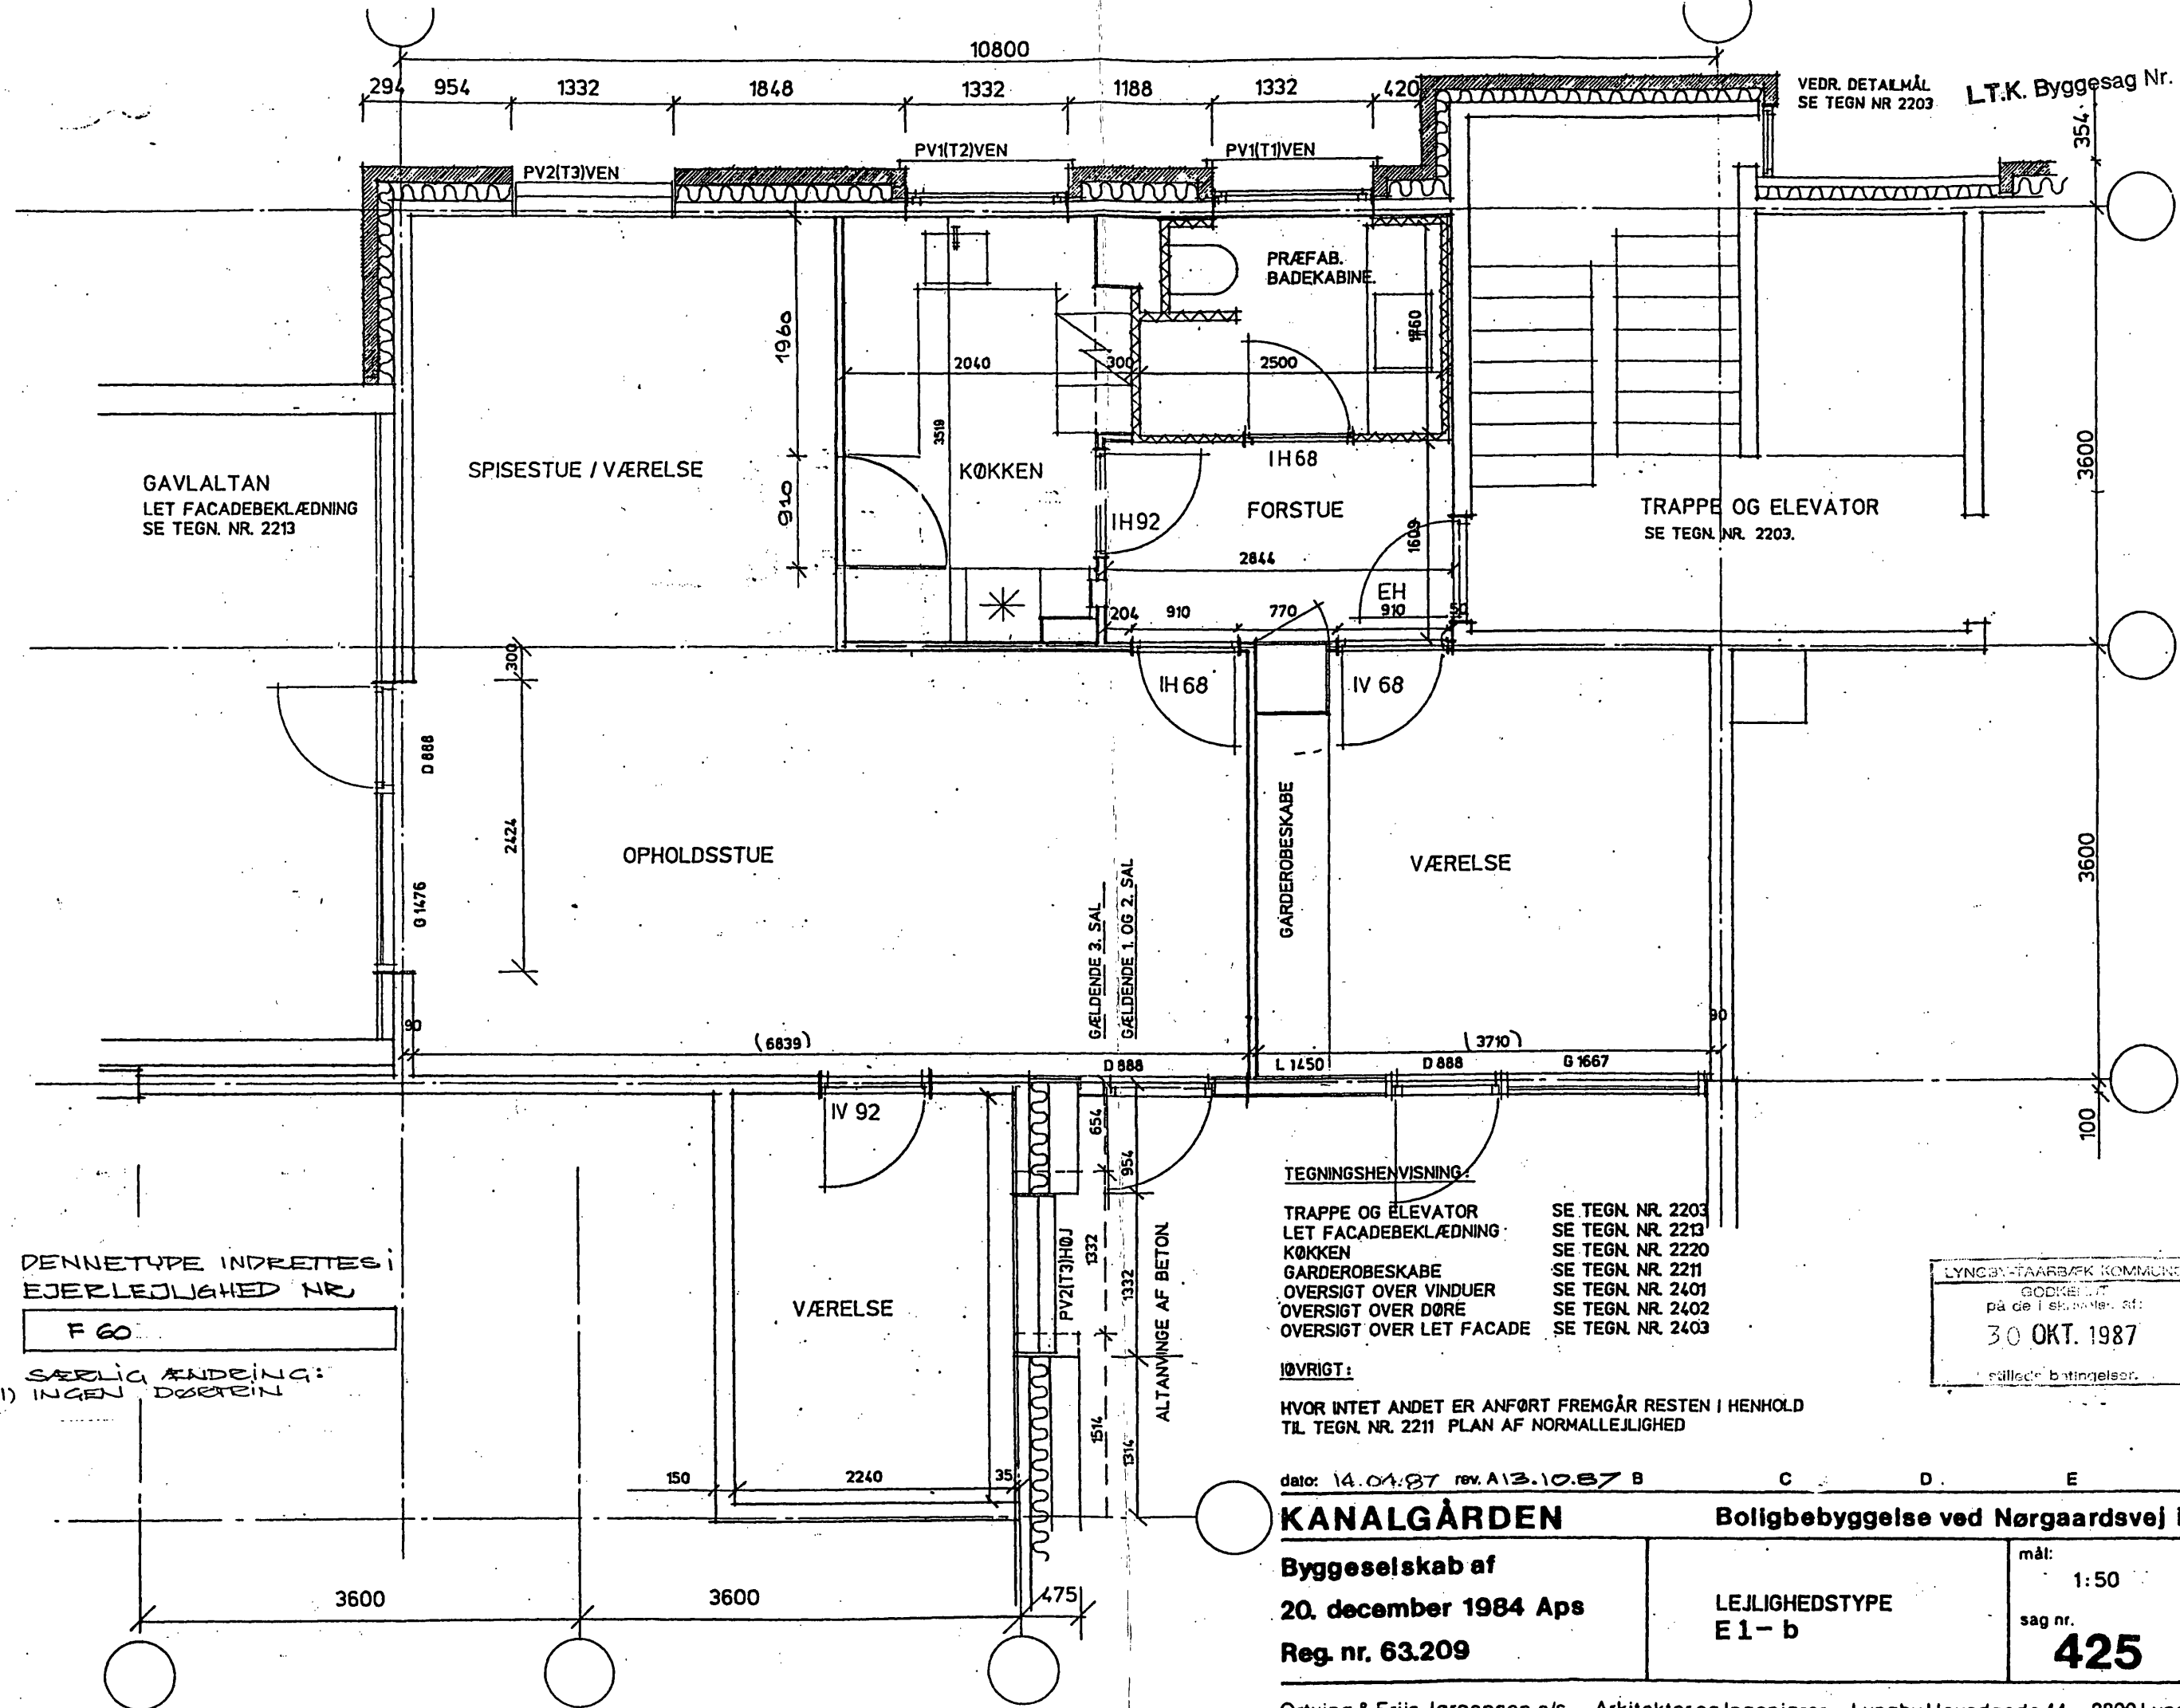

GAVLALTAN
LET FACADEBEKLÆDNING
SE TEGN. NR. 2213

SPISESTUE / VÆRELSE

KØKKEN

PRÆFAB.
BADEKABINE

TRAPPE OG ELEVATOR
SE TEGN. NR. 2203.

OPHOLDSSTUE

VÆRELSE

VÆRELSE

TEGNINGSHENVISNING:

TRAPPE OG ELEVATOR SE TEGN. NR. 2203
LET FACADEBEKLÆDNING SE TEGN. NR. 2213
KØKKEN SE TEGN. NR. 2220
GARDEROBESKABE SE TEGN. NR. 2211
OVERSİGT OVER VİNDUER SE TEGN. NR. 2401
OVERSİGT OVER DØRE SE TEGN. NR. 2402
OVERSİGT OVER LET FACADE SE TEGN. NR. 2403

İDVRİGT:

HVOR İNTET ANDET ER ANFØRT FREMGÅR RESTEN İ HENHOLD
TIL TEGN. NR. 2211 PLAN AF NORMALLEJLİGHED

dato: 14.01.87 rev. A 13.10.87 B

KANALGÅRDEN

Boligbebyggelse ved Nørgaardsvej i Lyngby bydel

Byggeselskab af

20. december 1984 Aps

Reg. nr. 63.209

LEJLİGHEDSTYPE
E 1- b

mål: 1:50

sag nr.

425

vor ref.

SV/TK

tegning nr.

2140


Ortving & Friis Jørgensen a/s Arkitekter og Ingeniører Lyngby Hovedgade 44 2800 Lyngby *02-88 55 99

DENNETYPE İNDRETTES İ
EJERLEJLİGHED NR

F 60

SÆRLİG ÅNDREING:
1) İNGEN DØRTEN

LYNGBY-TÅARBÅK KOMMUNE
BODKEMİT
på de 1 skemaer af:
30 OKT. 1987
i stillet batingelser.

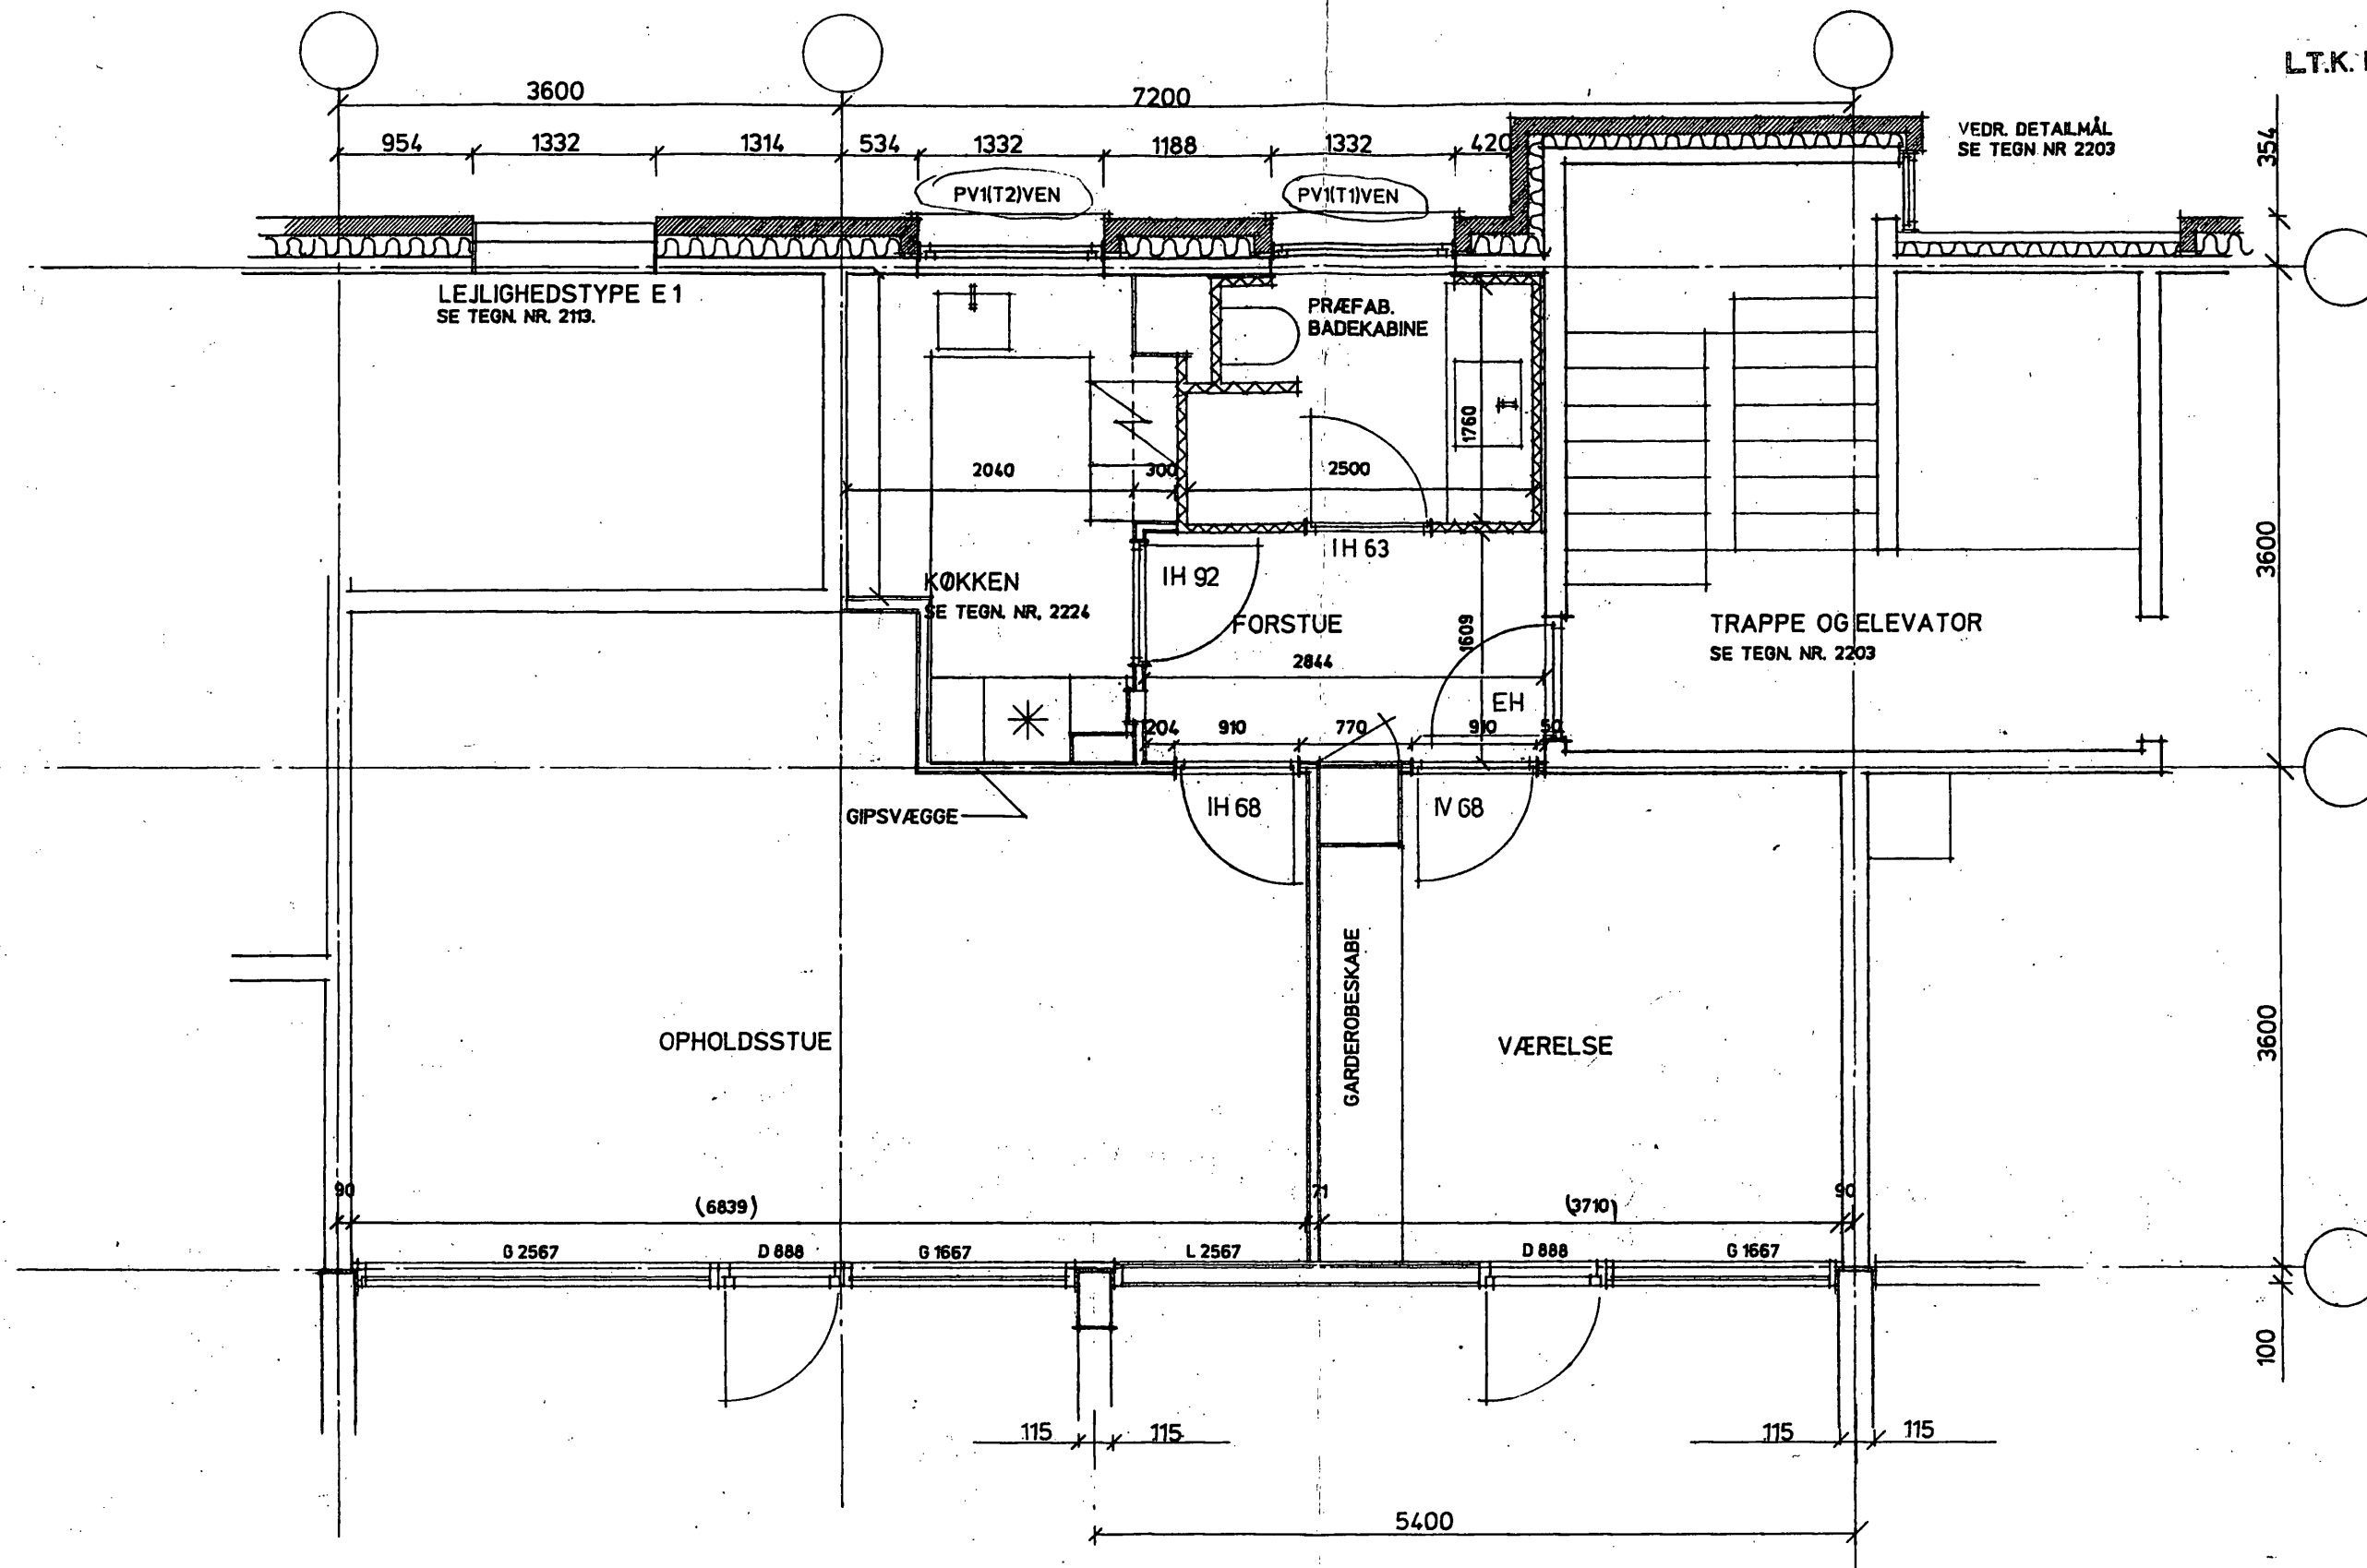

TEGNINGSHENVISNING:

TRAPPE OG ELEVATOR SE TEKN. NR. 2203
 KØKKEN SE TEKN. NR. 2224
 GARDEROBESKABE SE TEKN. NR. 2211
 OVERSIGT OVER VINDUER SE TEKN. NR. 2401
 OVERSIGT OVER DØRE SE TEKN. NR. 2402
 OVERSIGT OVER LET FACADE SE TEKN. NR. 2403

IØVRIGT:

HVOR INTET ANDET ER ANFØRT FREMGÅR RESTEN I HENHOLD
 TIL TEKN. NR. 2211 PLAN AF NORMALLEJLIGHED

LT.K. - tf

NOTE

TAL I PARANTES BRUGES IKKE TIL MÅLAFSÆTNING

26 OCT 87 12:10

dato: 30.10.85 rev. A 30.01.86 B 22.08.86 C 11.11.86 D 26.02.87 E 20.03.87 F

KANALGÅRDEN

Boligbebyggelse ved Nørgaardsvej i Lyngby bydel

Byggeselskab af

20. december 1984 Aps.

Reg. nr. 63.209

LEJLIGHEDSTYPE D 1.

mål:

1:50

sag nr.

425

vor ref.

PRH / LIB

tegning nr.

2111

LT.K. Byggesag Nr. 55 105

VEDR. DETALMÅL
SE TEGN NR 2203

GAVLALTAN
LET FACADEBEKLÆDNING
SE TEGN. NR. 2213

SPISESTUE / VÆRELSE

KØKKEN

PRÆFAB.
BADEKABINE

FORSTUE

TRAPPE OG ELEVATOR
SE TEGN. NR. 2203.

OPHOLDSSTUE

VÆRELSE

VÆRELSE

TEGNINGSHENVISNING:

TRAPPE OG ELEVATOR SE TEGN. NR. 2203
LET FACADEBEKLÆDNING SE TEGN. NR. 2213
KØKKEN SE TEGN. NR. 2220
GARDEROBESKABE SE TEGN. NR. 2211
OVERSIGT OVER VINDUER SE TEGN. NR. 2401
OVERSIGT OVER DØRE SE TEGN. NR. 2402
OVERSIGT OVER LET FACADE SE TEGN. NR. 2403

IØVRIGT:

HVOR INTET ANDET ER ANFØRT FREMGÅR RESTEN I HENHOLD
TIL TEGN. NR. 2211 PLAN AF NORMALEJLIGHED

dato: 14.04.87 rev. A 13.10.87B

KANALGÅRDEN

Boligbebyggelse ved Nørgaardsvej i Lyngby bydel

Byggeselskab af
20. december 1984 Aps
Reg. nr. 63.209

LEJLIGHEDSTYPE
E 1-a

mål: 1:50
sag nr. 425

vor ref. SVTR
tegning nr. 2139

LTK- tf

26 OCT 87 12: 03

Bygningsinspektoratet
Lyngby - Taarbæk Kommune
Rådhuset
2800 Lyngby

Sag nr. 425


14. oktober 1987

Kanalgården, boligbebyggelse ved Nørgårdsvej i Lyngby bydel.

Vedrørende : Matr. nr. 15 Ns m.fl. Kgs. Lyngby By

Bygherre : Byggeselskabet af 20. december 1984 ApS.
c/o Ole Friis Jørgensen Arkitektkontor
Firskovvej 4
2800 Lyngby

Omfattende : 72 ejerlejligheder i 3 1/2 etage.

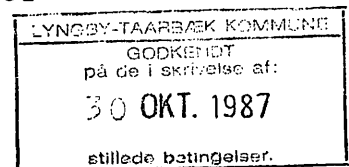

Hermed fremsendes færdigrettede arkitekttegninger vedr.
ovennævnte byggesag.

Tegn. nr.	Emne	Mål	Dato
0001	Plan over ekst. koter	1:200	30.01.86
1001	Bebyggelsesplan	1:200	14.08.86
2001	Facade mod Klampenborgvej	1:100	22.09.86
2002	Facade mod Kanalvej	1:100	22.09.87
2003	Facade mod Nørgårdsvej	1:100	22.09.87
2004	Gårdfacade mod øst	1:100	22.09.87
2005	Gårdfacade mod nord	1:100	01.12.86
2006	Gårdfacade mod syd	1:100	01.12.86
2007	Gårdfacade mod vest	1:100	01.12.86
2008	Facade mod Fog/Magasin	1:100	01.12.86
2015	Typefordelingsplan	1:500	13.10.87
2025	Kælderplan	1:100	22.08.86
2031	Parterreplan afs. 1	1:100	26.03.87
2032	Parterreplan afs. 2	1:100	26.03.87


2041	Plan af 1' sal afs. 1	1:100	13.10.87
2042	Plan af 1' sal afs. 2	1:100	26.03.87
2051	Plan af 2' sal afs. 1	1:100	13.10.87
2052	Plan af 2' sal afs. 2	1:100	26.03.87
2061	Plan af 3' sal afs. 1	1:100	26.03.87
2062	Plan af 3' sal afs. 2	1:100	26.03.87
2071	Plan af 4' sal afs. 1	1:100	13.10.87
2072	Plan af 4' sal afs. 2	1:100	13.10.87
2101	Lejlighedstype A1	1:50	20.03.87
2102	- A2	1:50	20.03.87
2103	- A3	1:50	20.03.87
2104	- A4	1:50	20.03.87
2105	- B1	1:50	20.03.87
2106	- B2	1:50	20.03.87
2107	- B3	1:50	20.03.87
2108	- B4	1:50	20.03.87
2109	- C1	1:50	20.03.87
2110	- C2	1:50	20.03.87
2111	- D1	1:50	20.03.87
2112	- D2	1:50	20.03.87
2113	- E1	1:50	20.03.87
2114	- E2	1:50	13.10.87
2130	- A4-a	1:50	13.10.87
2138	- B4-a	1:50	13.10.87
2139	- E1-a	1:50	13.10.87
2140	- E1-b	1:50	13.10.87
2201	Normalsnit værelse, stue og altan	1:20	13.10.87
2202	Snit gennem kælder ved trappe	1:20	26.02.87

Med venlig hilsen
Ole Friis Jørgensen Arkitektkontor



Ole Willert

Kanalvej

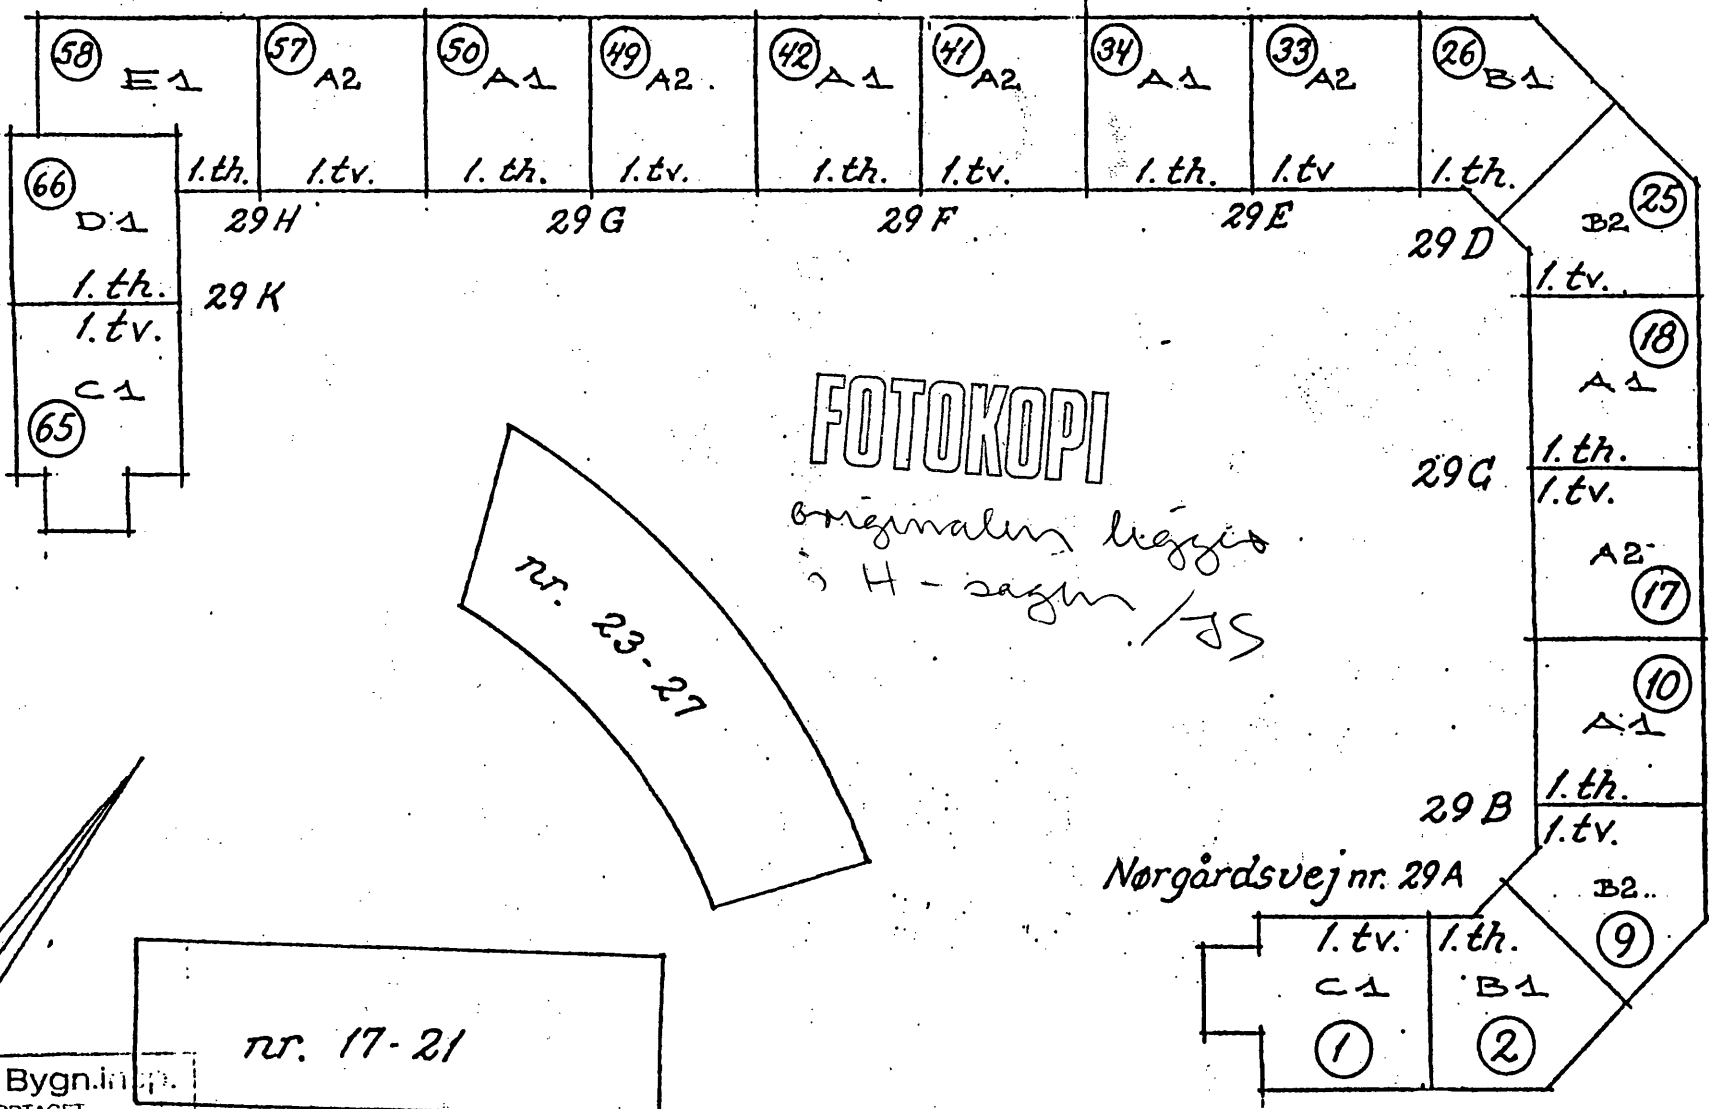

FOTOKOPI

originalen ligger
i H-sagen / JS

nr. 23-27

nr. 17-21

Nørgårdsvej nr. 29A

L.T.K. Bygn. Insp.
MODTAGET
26 JUNI 1986


Nørgårdsvej

V.A. ENNÉ · E, DAMSGÅRD · HENNING SØRENSEN
LANDINSPEKTØRER
ULRIKKENBORG PLADS 12 · 2800 LYNGBY
TLF. 02-87 03 72 · 02-87 33 01

KANALGÅRDEN
LEJLIGHEDSTYPER, 1. SAL
SKITSE - NR. 2013
MÅL 1:500


09.07.85

15 m2 byg-lyg

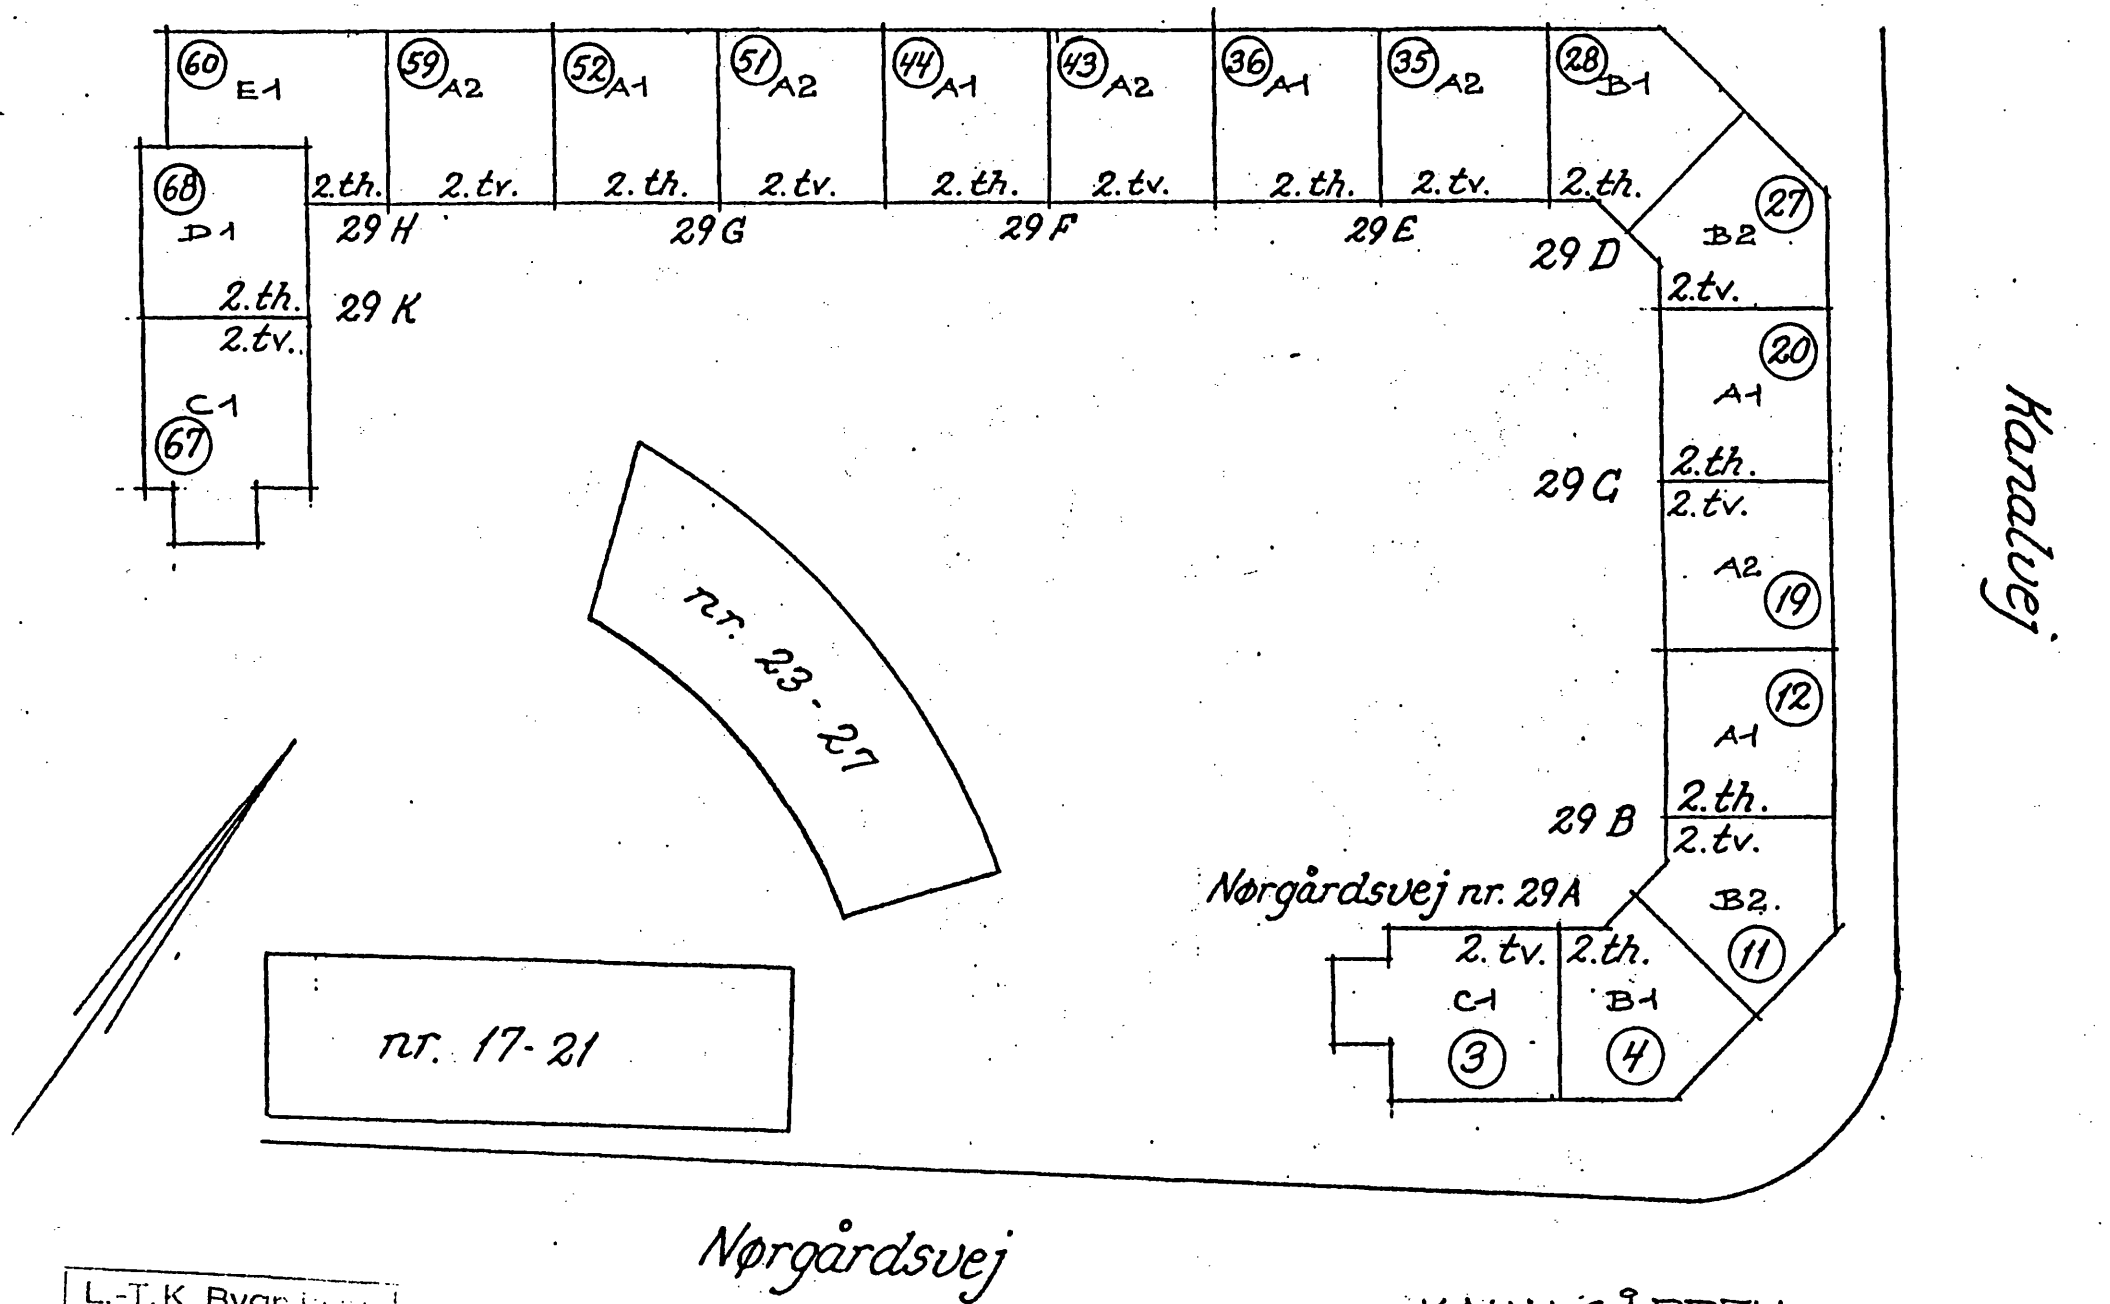

L.-T.K. Bygn. Insp.
MODTAGET
26 JUNI 1986


KAVALLGÅRDEN
LEJLIGHEDSTYPER, 2. SAL
SKITSE NR. 2015
MÅL 1:500
09.07.85

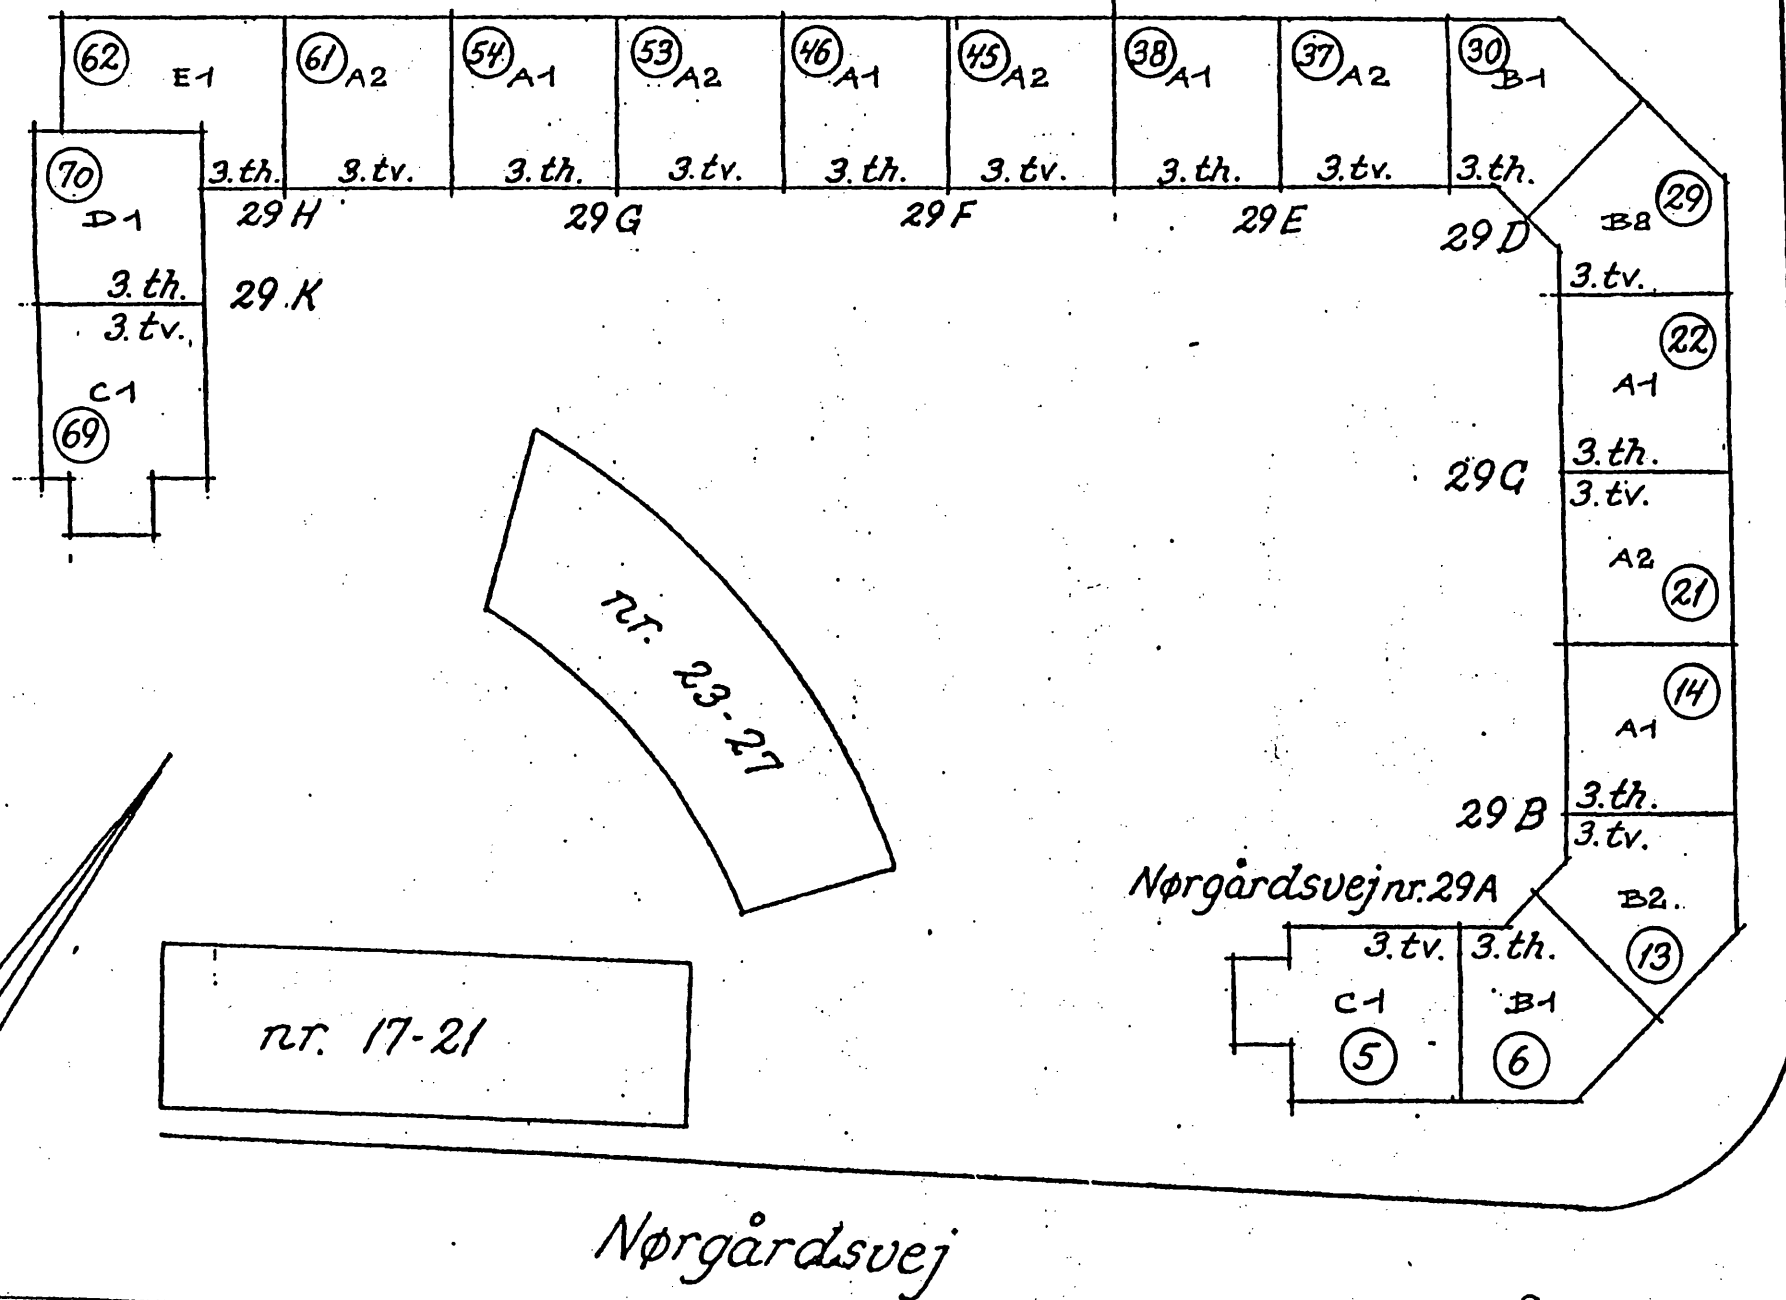

L.-T.K. Bygn. A.S.
MODTAGET
26 JUNI 1986

KAULGÅRDEN
LEJLIGHEDSTYPER, 3. SAL
SKITSE NR. 2015
MÅL 1:500
09.07.85

Kanalvej

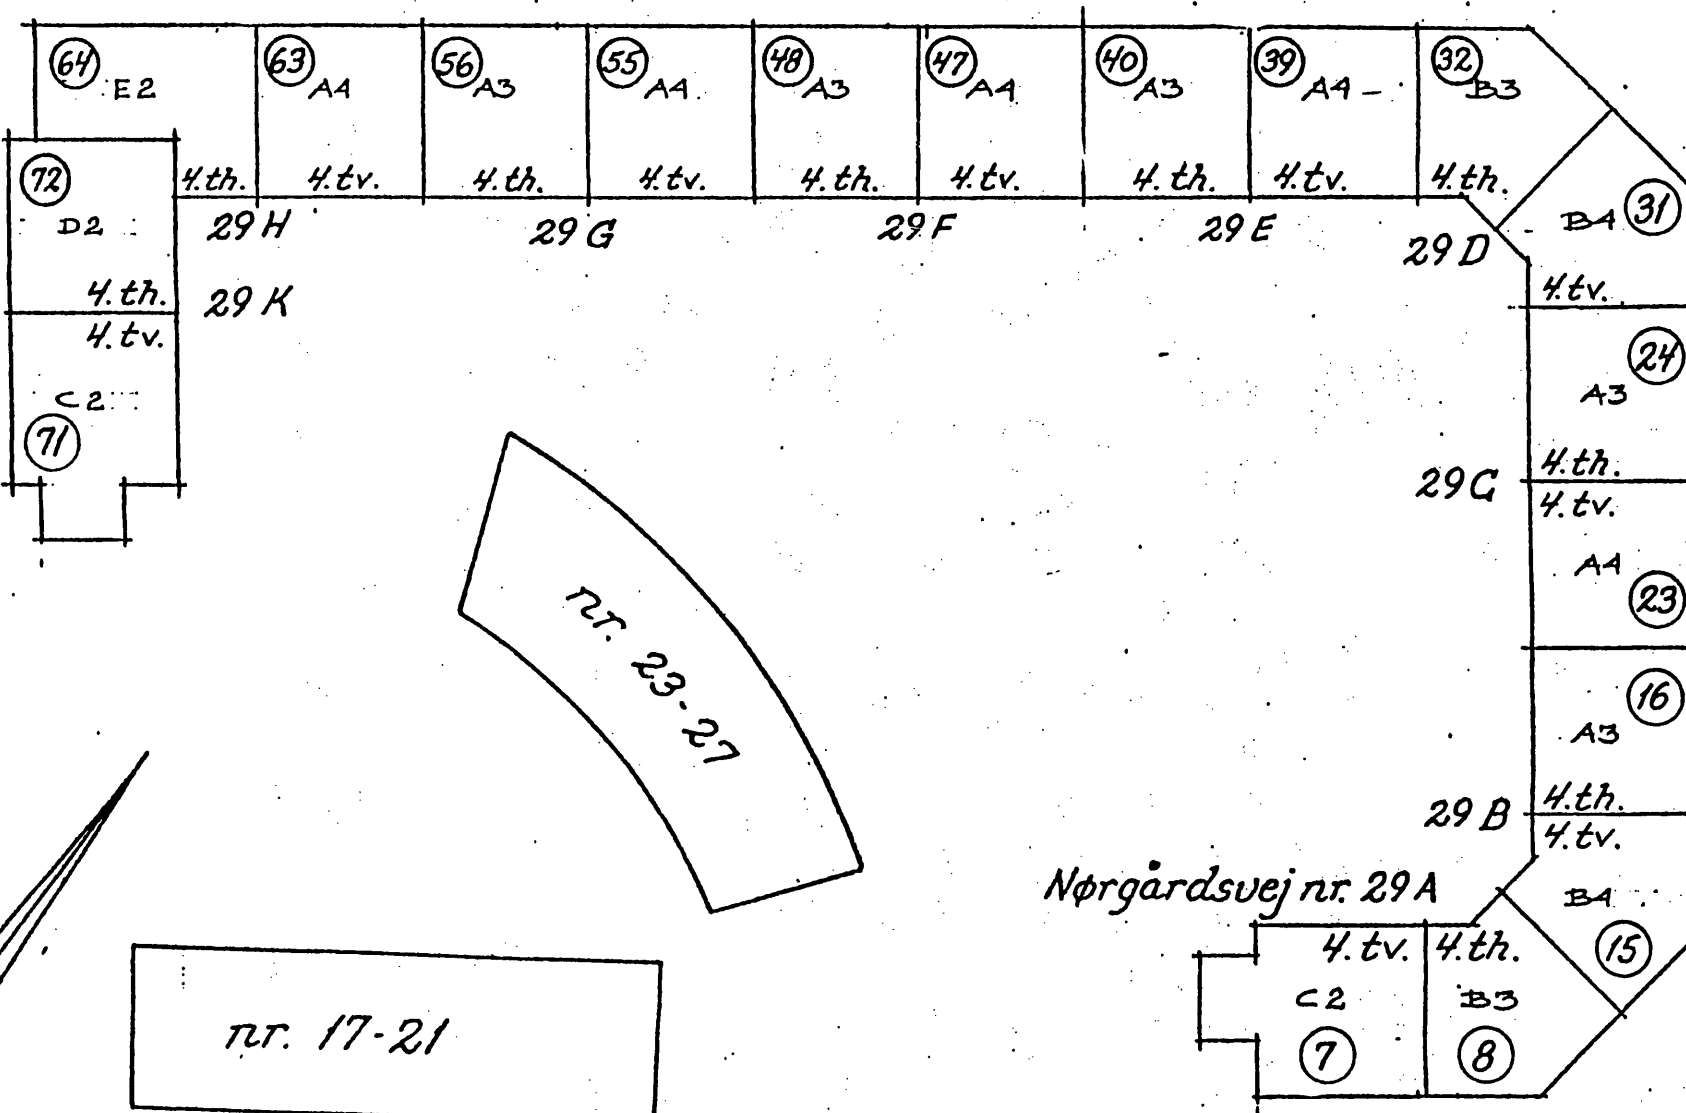


Nørgårdsvej

L.-T.K. Bygn.insp.
MODTAGET
26 JUNI 1986

KANALGÅRDEN
LEJLIGHEDSTYPER, 4. SAL
SKITSE NR. 2015
MÅL 1:500
09.07.85

VEDR. DETALMÅL
SE TEGN. NR. 2203

LT.K. Byggesag Nr. 55 10 5

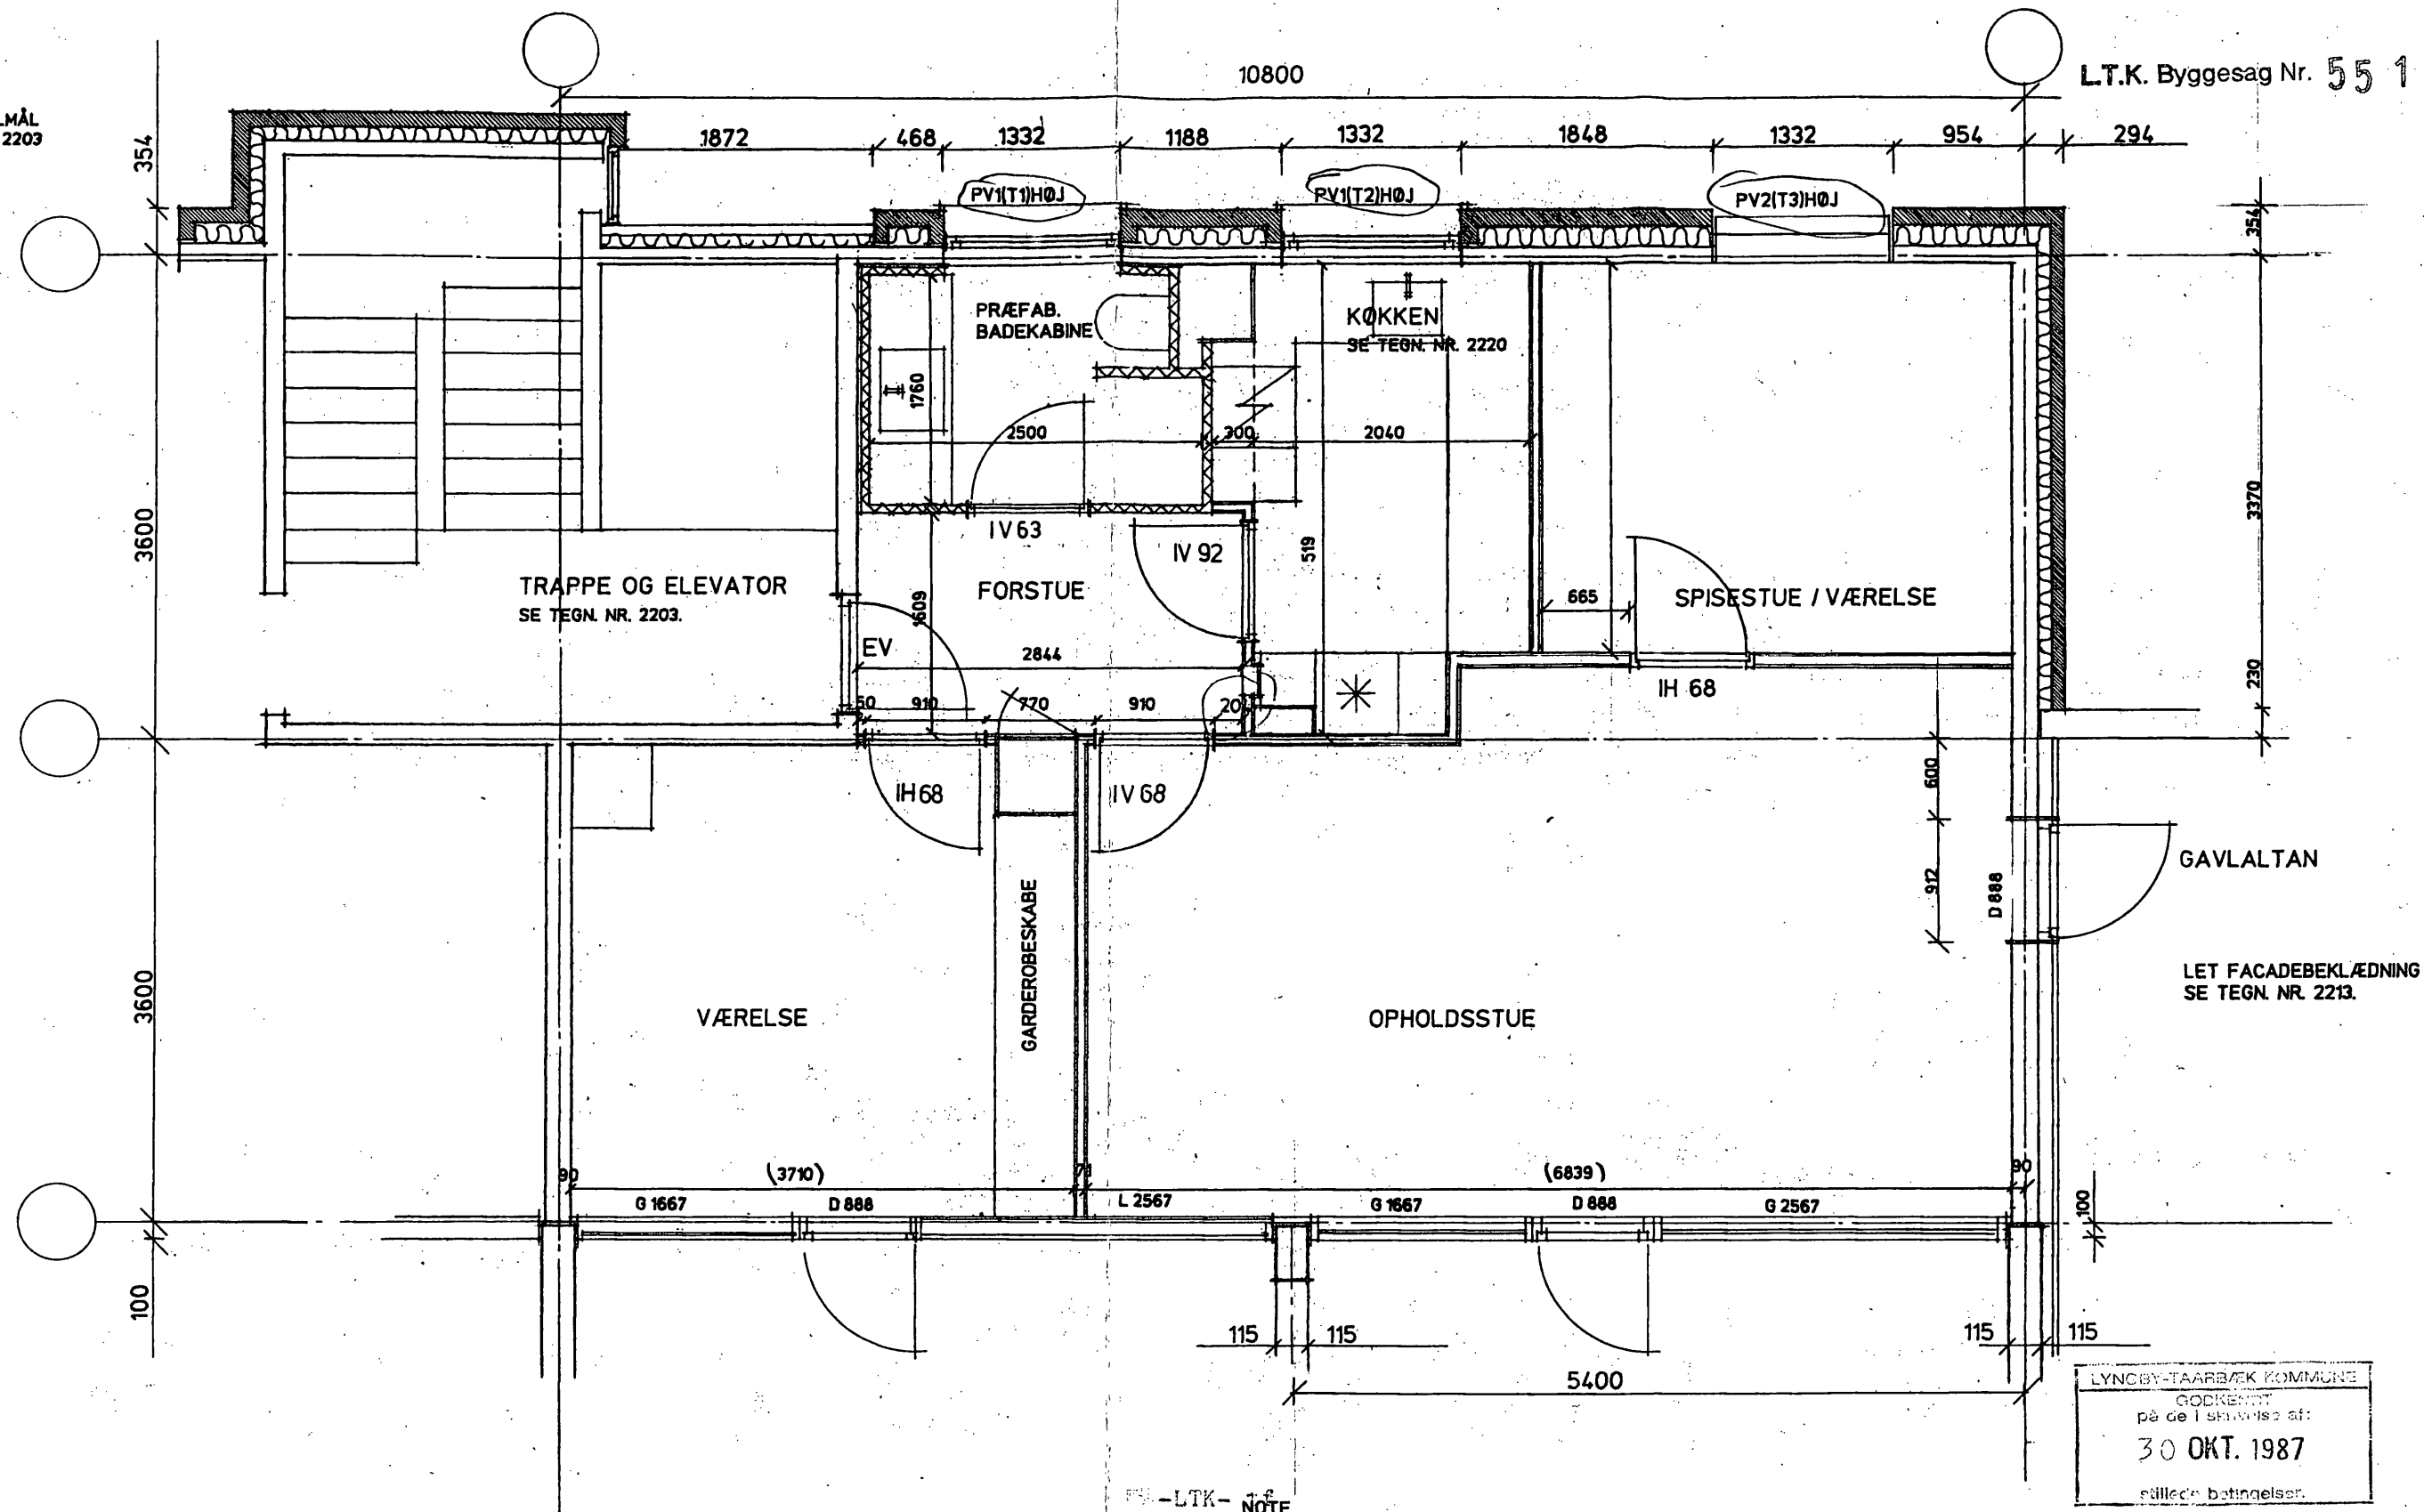

REV. - LTK - NOTE
TAL I PARANTES BRUGES IKKE TIL MÅLAFSÆTNING

26 OCT 87 12:09

TEGNINGSHENVISNING:

LET FACADEBEKLÆDNING SE TEGN. NR. 2213
TRAPPE OG ELEVATOR SE TEGN. NR. 2203
KØKKEN SE TEGN. NR. 2220
GARDEROBESKABE SE TEGN. NR. 2211
OVERSIGT OVER VINDUER SE TEGN. NR. 2401
OVERSIGT OVER DØRE SE TEGN. NR. 2402
OVERSIGT OVER LET FACADE SE TEGN. NR. 2403

IØVRIGT:

HVOR INTET ANDET ER ANFØRT FREMGÅR RESTEN I HENHOLD
TIL TEGN. NR. 2211 PLAN AF NORMALLEJLIGHED.

REV. B : KØKKEN

dato: 30.10.85. rev. A 30.01.86 B 22.08.86 C 11.11.86 D 26.02.87 E 20.03.87 F

KANALGÅRDEN

Boligbebyggelse ved Nørgaardsvej i Lyngby bydel


Byggeselskab af
20. december 1984 Aps
Reg. nr. 63.209

LEJLIGHEDSTYPE C1

mål:
1:50
sag nr.
425

vor ref.
PRH/LIB.
tegning nr.
2109

Ortving & Friis Jørgensen a/s Arkitekter og Ingeniører Lyngby Hovedgade 44 2800 Lyngby *02-88 55 99

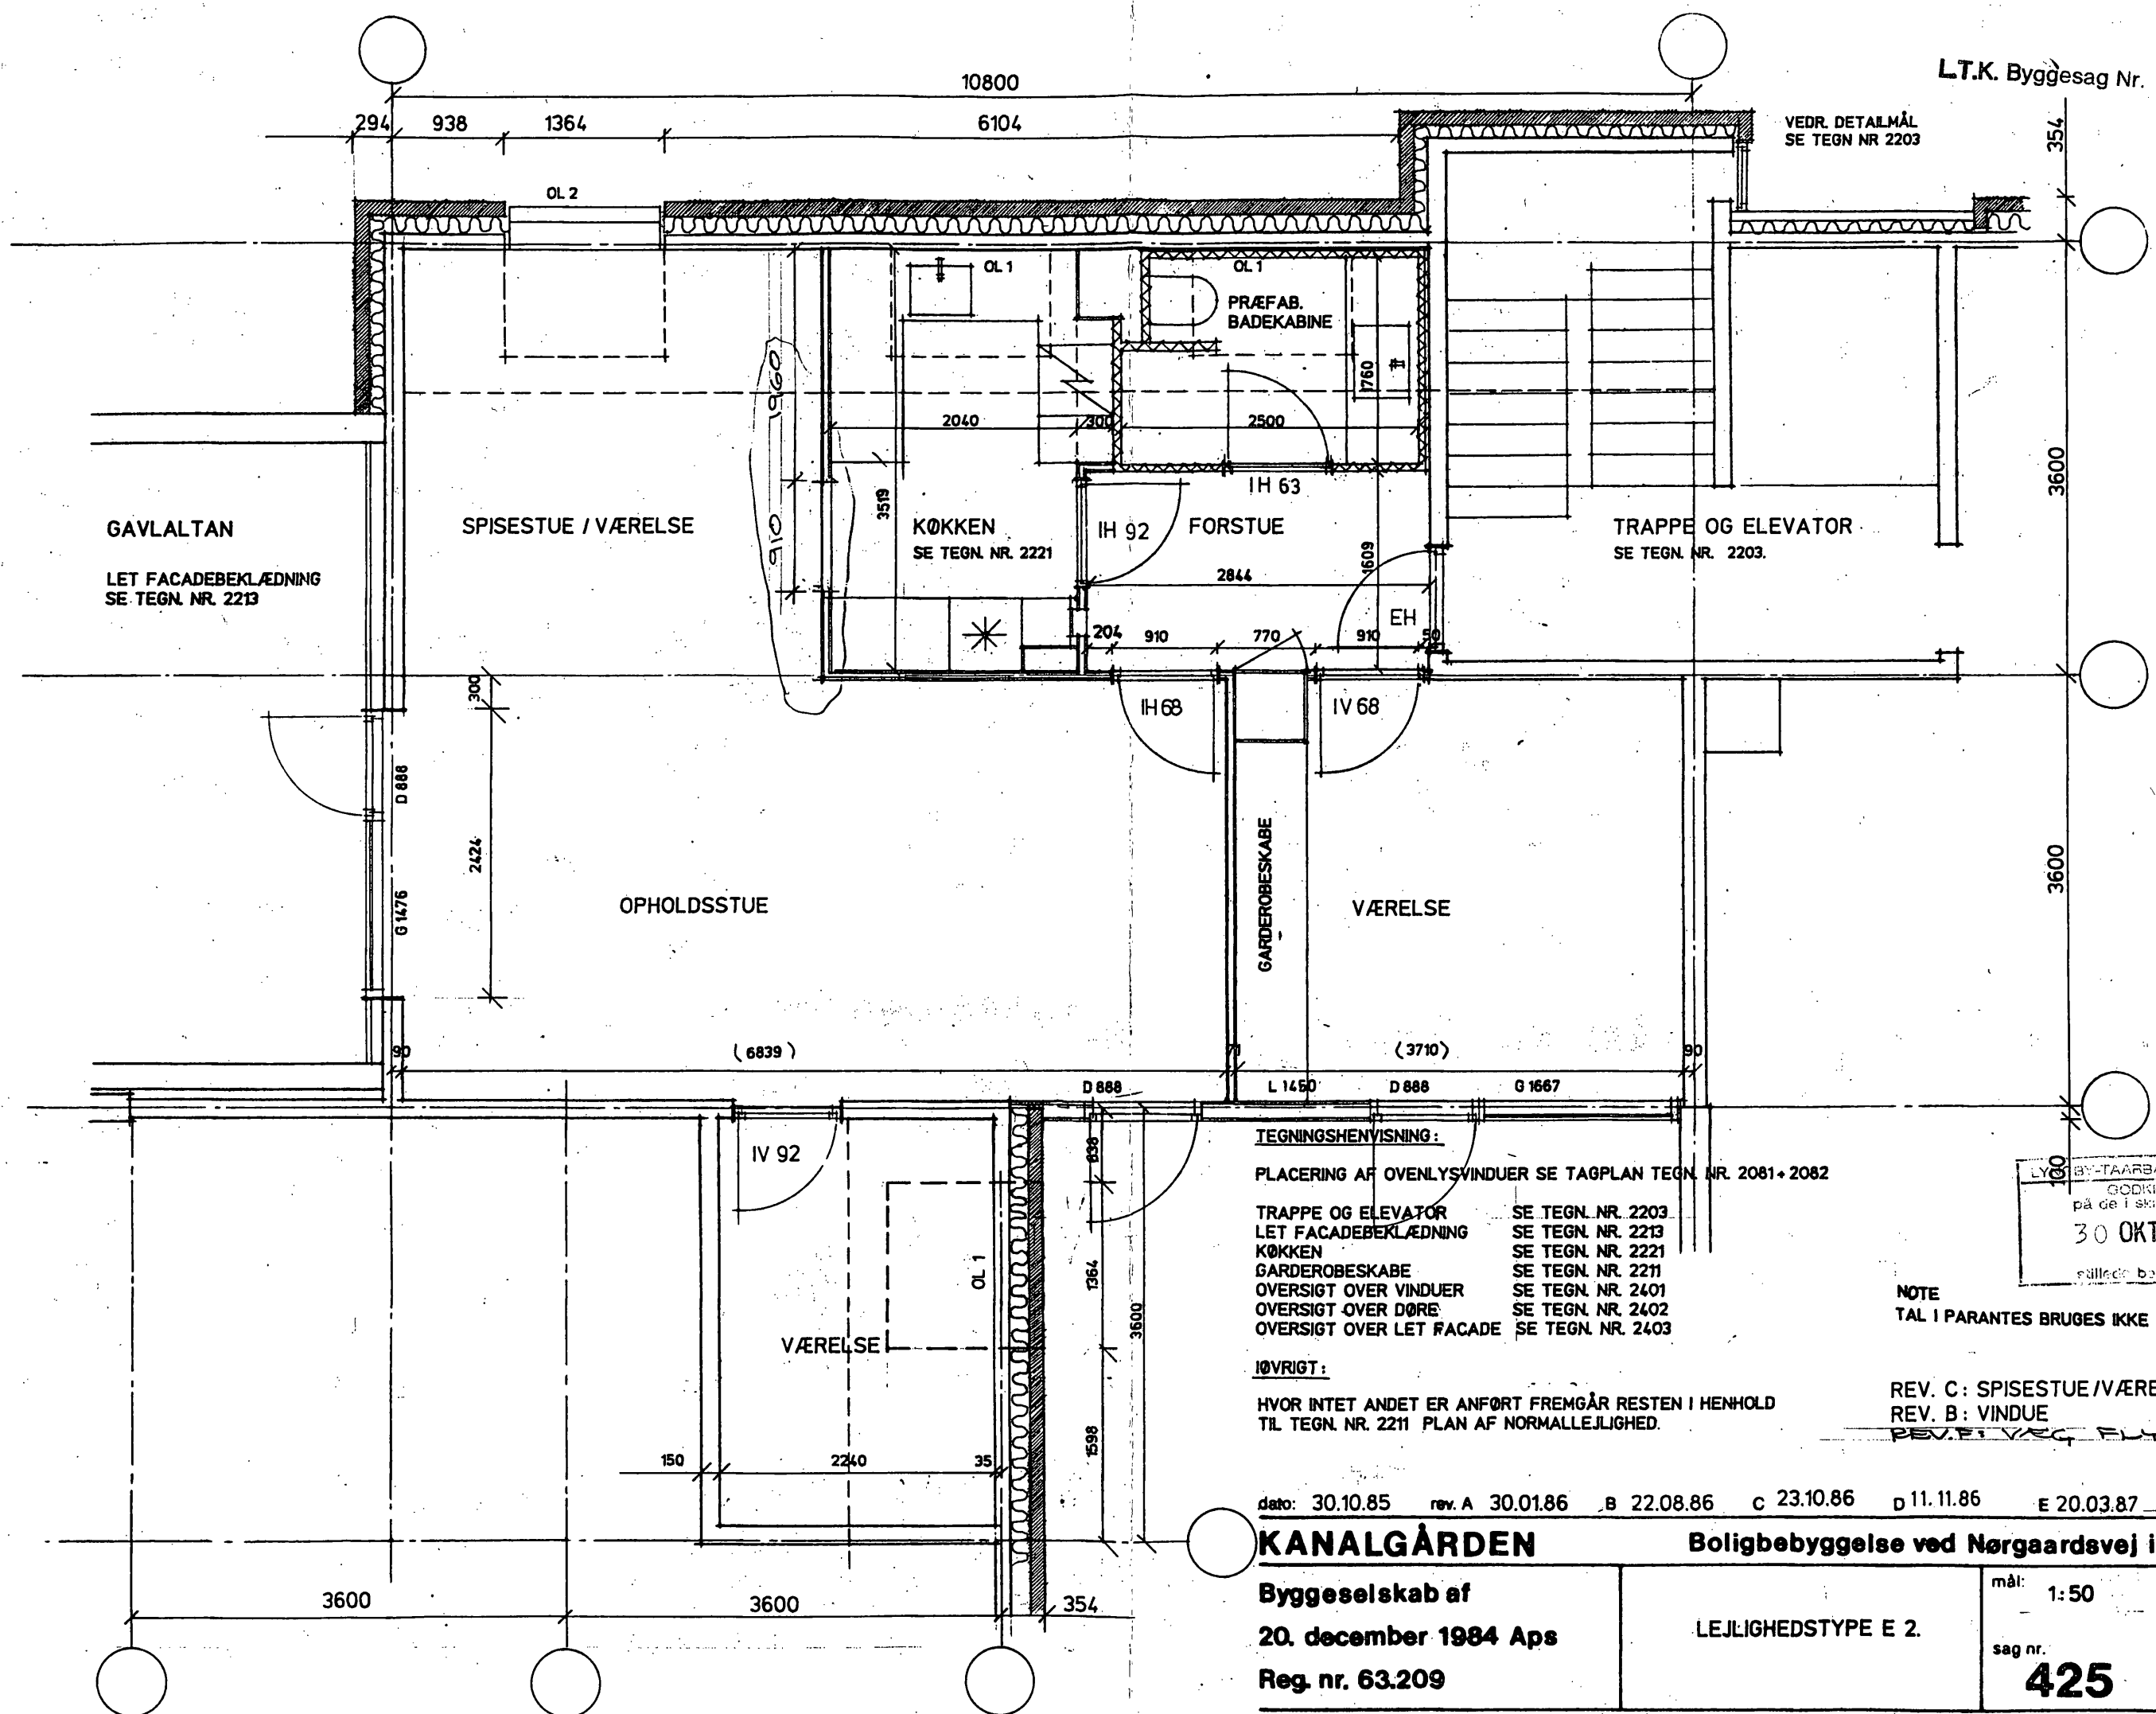

TEGNINGSHENVISNING:

PLACERING AF OVENLYSVINDUER SE TAGPLAN TEKN. NR. 2081 + 2082


TRAPPE OG ELEVATOR SE TEKN. NR. 2203
 LET FACADEBEKLÆDNING SE TEKN. NR. 2213
 KØKKEN SE TEKN. NR. 2221
 GARDEROBESKABE SE TEKN. NR. 2211
 OVERSİGT OVER VINDUER SE TEKN. NR. 2401
 OVERSİGT OVER DØRE SE TEKN. NR. 2402
 OVERSİGT OVER LET FACADE SE TEKN. NR. 2403

IØVRİGT:

HVOR INTET ANDET ER ANFØRT FREMGÅR RESTEN I HENHOLD TIL TEKN. NR. 2211 PLAN AF NORMALLEJLİGHED.

NOTE
 TAL I PARANTES BRUGES IKKE TIL MÅLAFSÆTNİNG

REV. C: SPİSESTUE / VÆRELSE
 REV. B: VİNDUE
 REV. F: VÆG, FLYTET

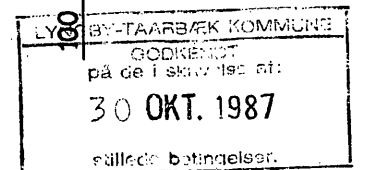


dato: 30.10.85 rev. A 30.01.86 B 22.08.86 C 23.10.86 D 11.11.86 E 20.03.87 F 13.10.87

KANALGÅRDEN Boligbebyggelse ved Nørsgaardsvej i Lyngby bydel

Byggeselskab af	LEJLİGHEDSTYPE E 2.	mål: 1:50	vor ref. PRH/LİB
20. december 1984 Aps		sag nr.	tegning nr.
Reg. nr. 63.209		425	2114

VEDR. DETALMÅL
SE TEGN NR 2203

LT.K. Byggesag Nr. 55 10 5

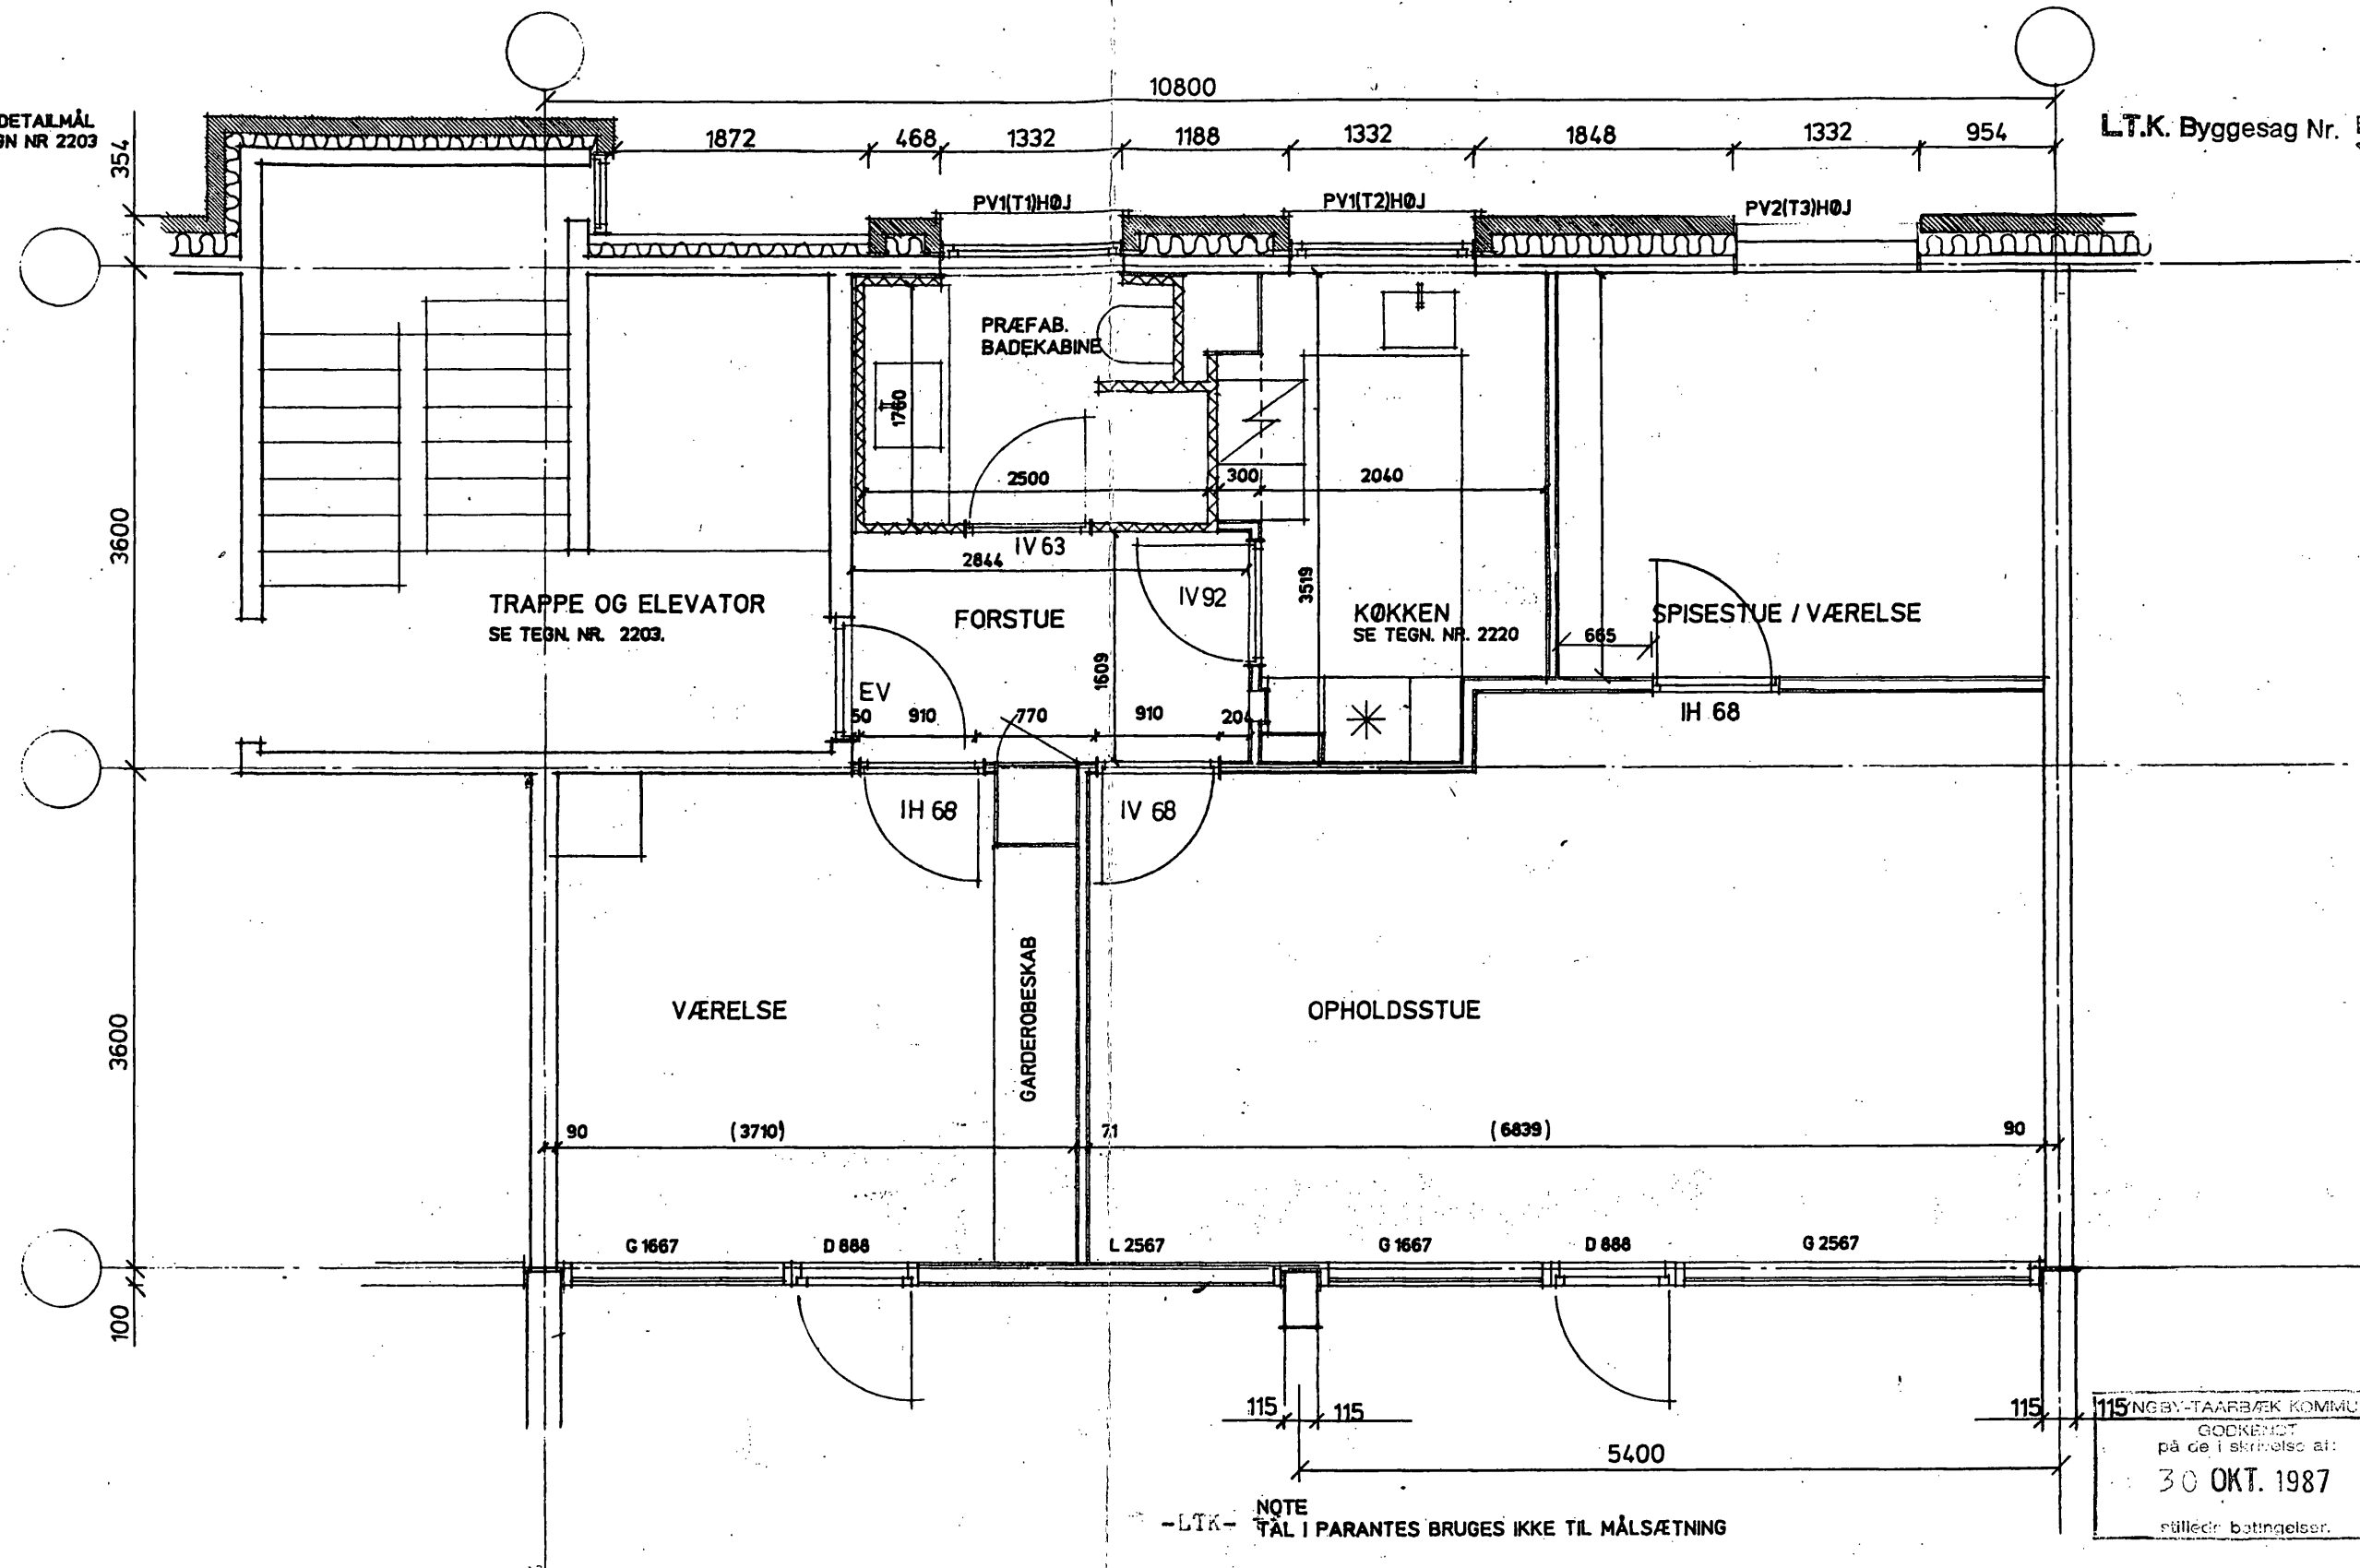

TEGNINGSHENVISNING:

TRAPPE OG ELEVATOR SE TEGN. NR. 2203
KØKKEN SE TEGN. NR. 2220
GARDEROBE SE TEGN. NR. 2211
OVERSIGT OVER VINDUER SE TEGN. NR. 2401
OVERSIGT OVER DØRE SE TEGN. NR. 2402
OVERSIGT OVER LET FACADE SE TEGN. NR. 2403

IØVRIGT:

HVOR INTET ANDET ER ANFØRT FREMGÅR RESTEN I HENHOLD
TIL TEGN. NR. 2211 PLAN AF NORMALLEJLIGHED

26 OCT 87 12: 09

REV. B : KØKKEN

dato: 30.10.85. rev. A 30.01.86 B 22.08.86 C 11.11.86 D 26.02.87 E 20.03.87 F

KANALGÅRDEN

Boligbebyggelse ved Nørgaardsvej i Lyngby bydel

Byggeselskab af
20. december 1984 Aps
Reg. nr. 63.209

LEJLIGHEDSTYPE A 2.

mål: 1:50

vor ref. PRH/LIB


sag nr.

425

tegning nr.

2102

Ortving & Friis Jørgensen a/s Arkitekter og Ingeniører Lyngby Hovedgade 44 2800 Lyngby *02-88 55 99

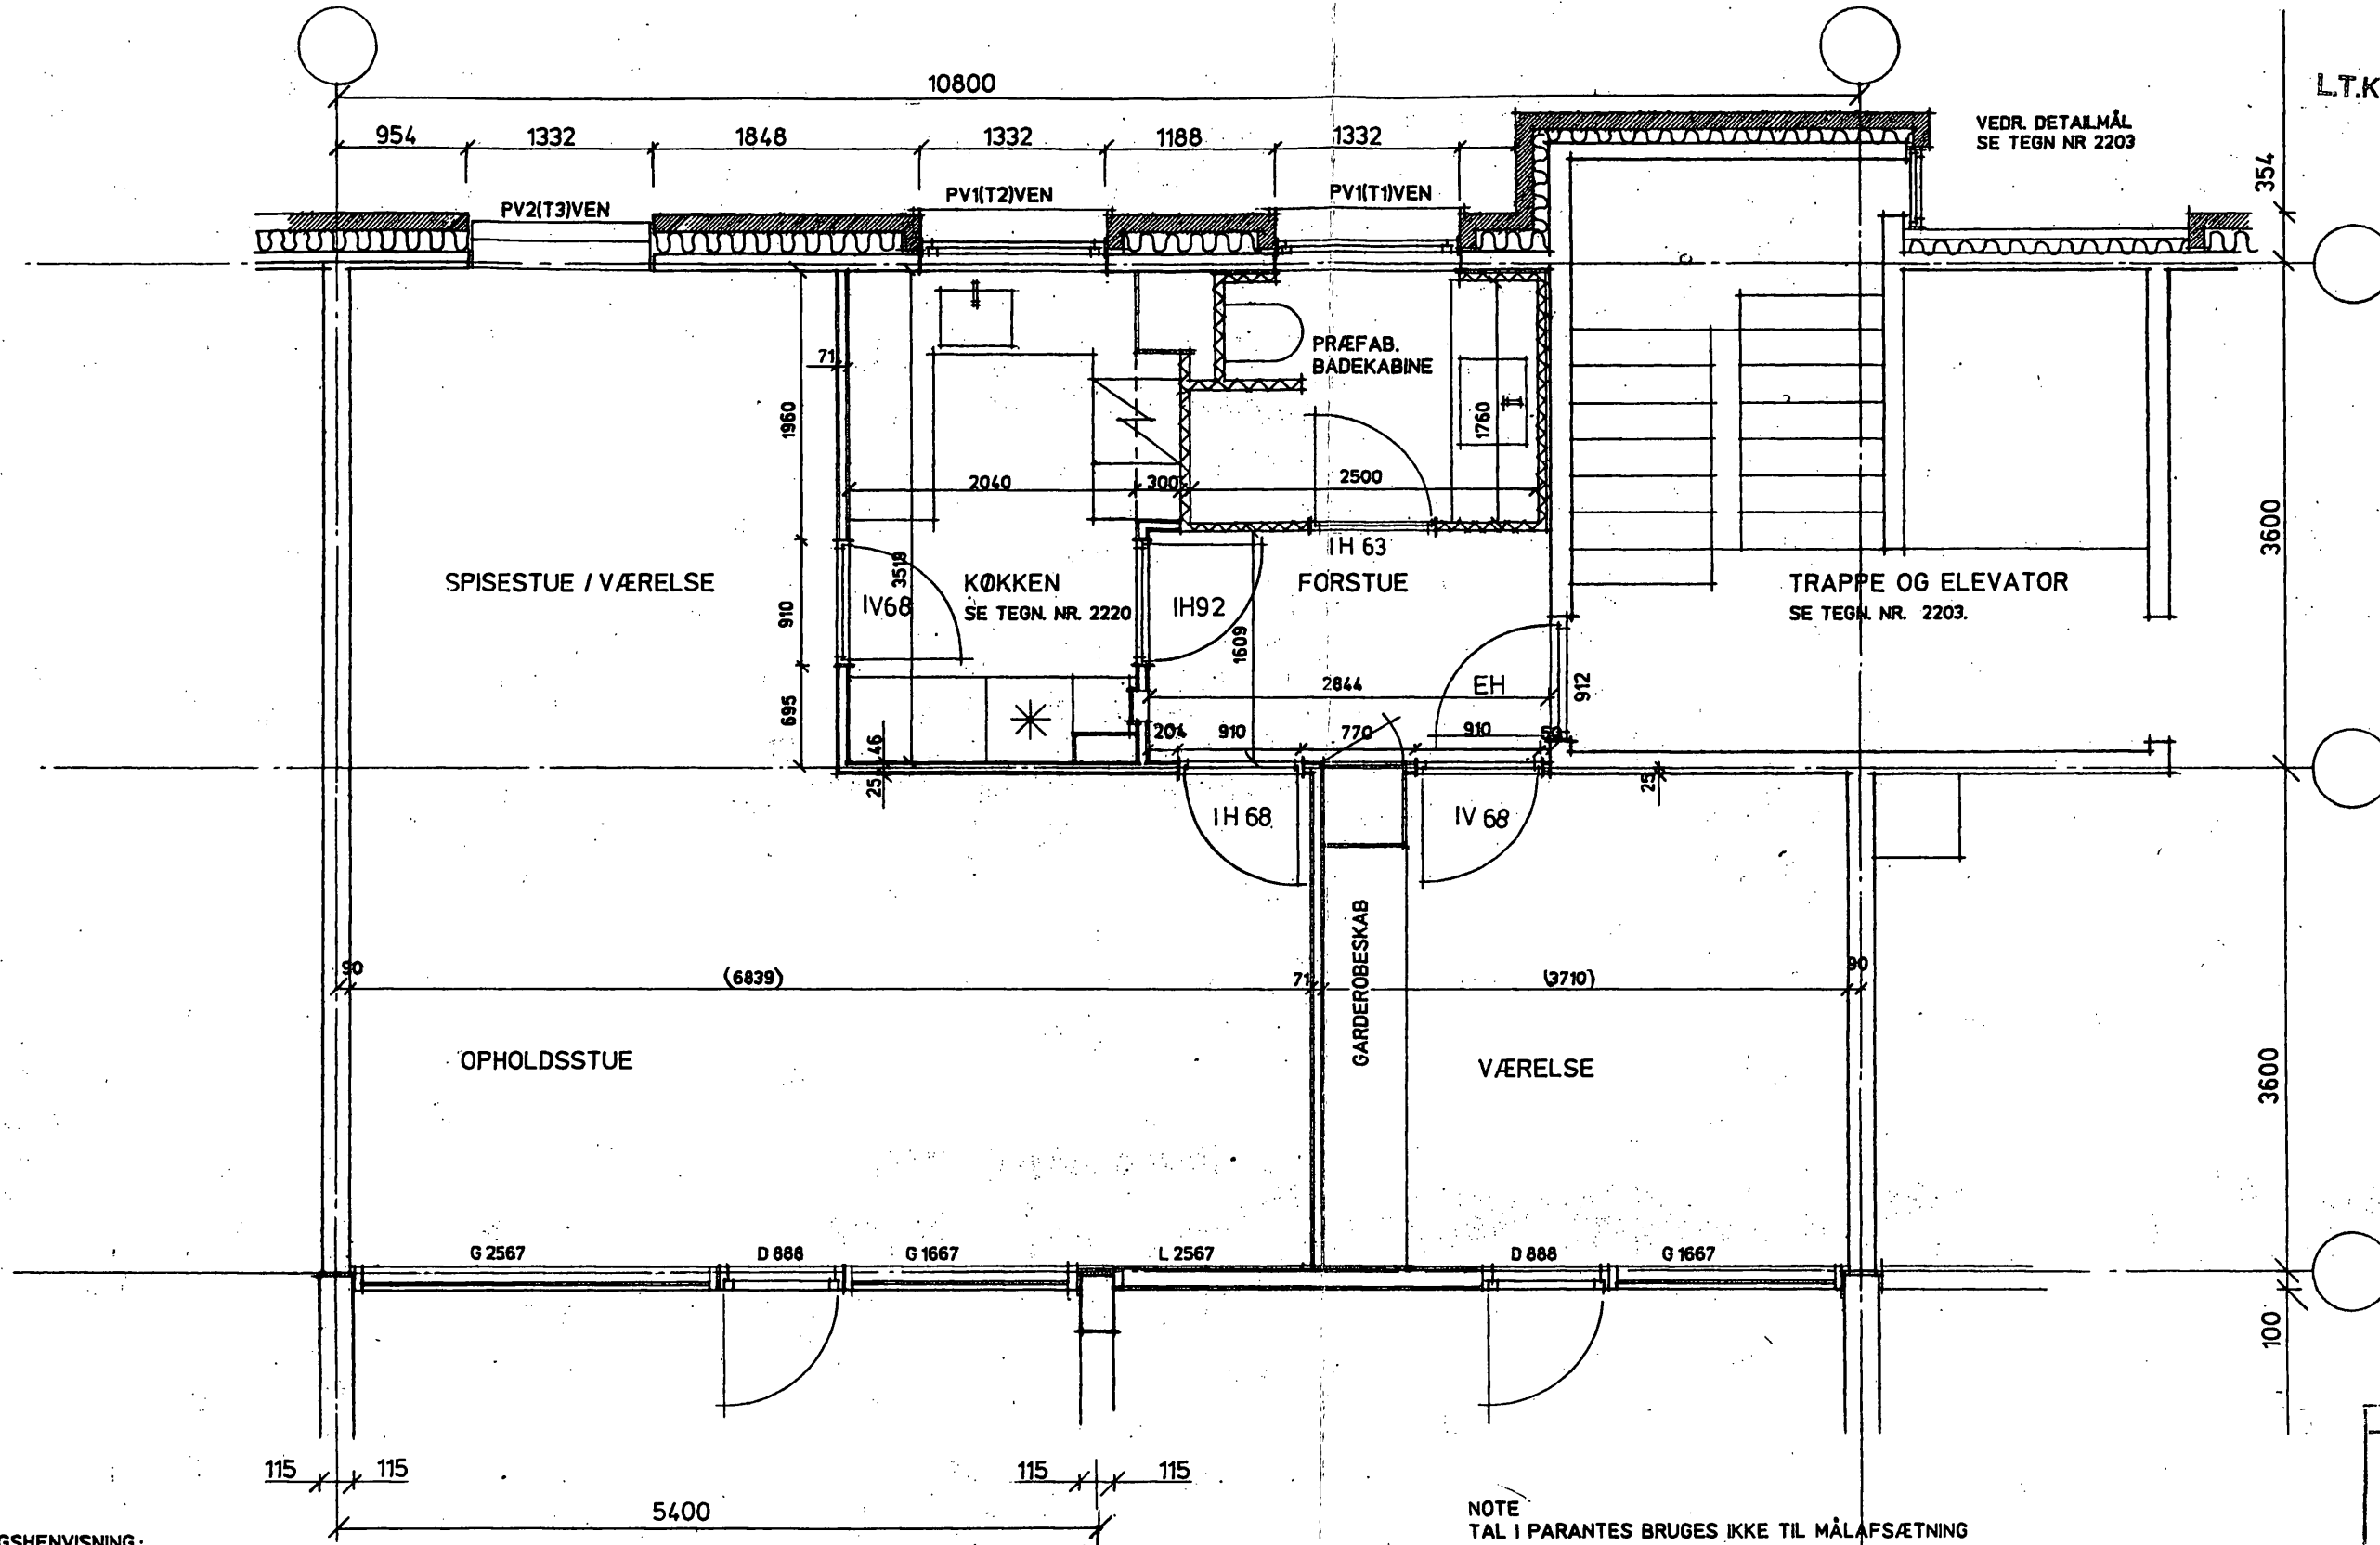

TEGNINGSHENVISNING:
 TRAPPE OG ELEVATOR SE TEGN. NR. 2203
 KØKKEN SE TEGN. NR. 2220
 GARDEROBESKABE SE TEGN. NR. 2211
 OVERSigt OVER VINDUER SE TEGN. NR. 2401
 OVERSigt OVER DØRE SE TEGN. NR. 2402
 OVERSigt OVER LET FACADE SE TEGN. NR. 2403


IØVRIGT:
 HVOR INTET ANDET ER ANFØRT FREMGÅR RESTEN I HENHOLD
 TIL TEGN. NR. 2211 PLAN AF NORMALLEJLIGHED.

NOTE
 TAL I PARANTES BRUGES IKKE TIL MÅLAFSÆTNING
 -LTK- tf

26 OCT 87 12: 09

dato: 30.10.85. rev. A 30.01.86 B 11.11.86 C 26.02.87 D 20.03.87 E F

KANALGÅRDEN		Boligbebyggelse ved Nørgaardsvej i Lyngby bydel		
Byggeselskab af 20. december 1984 Aps Reg. nr. 63.209	LEJLIGHEDSTYPE A1	mål:	1:50	vor ref. PRH/LIB
		sag nr.	425	tegning nr. 2101

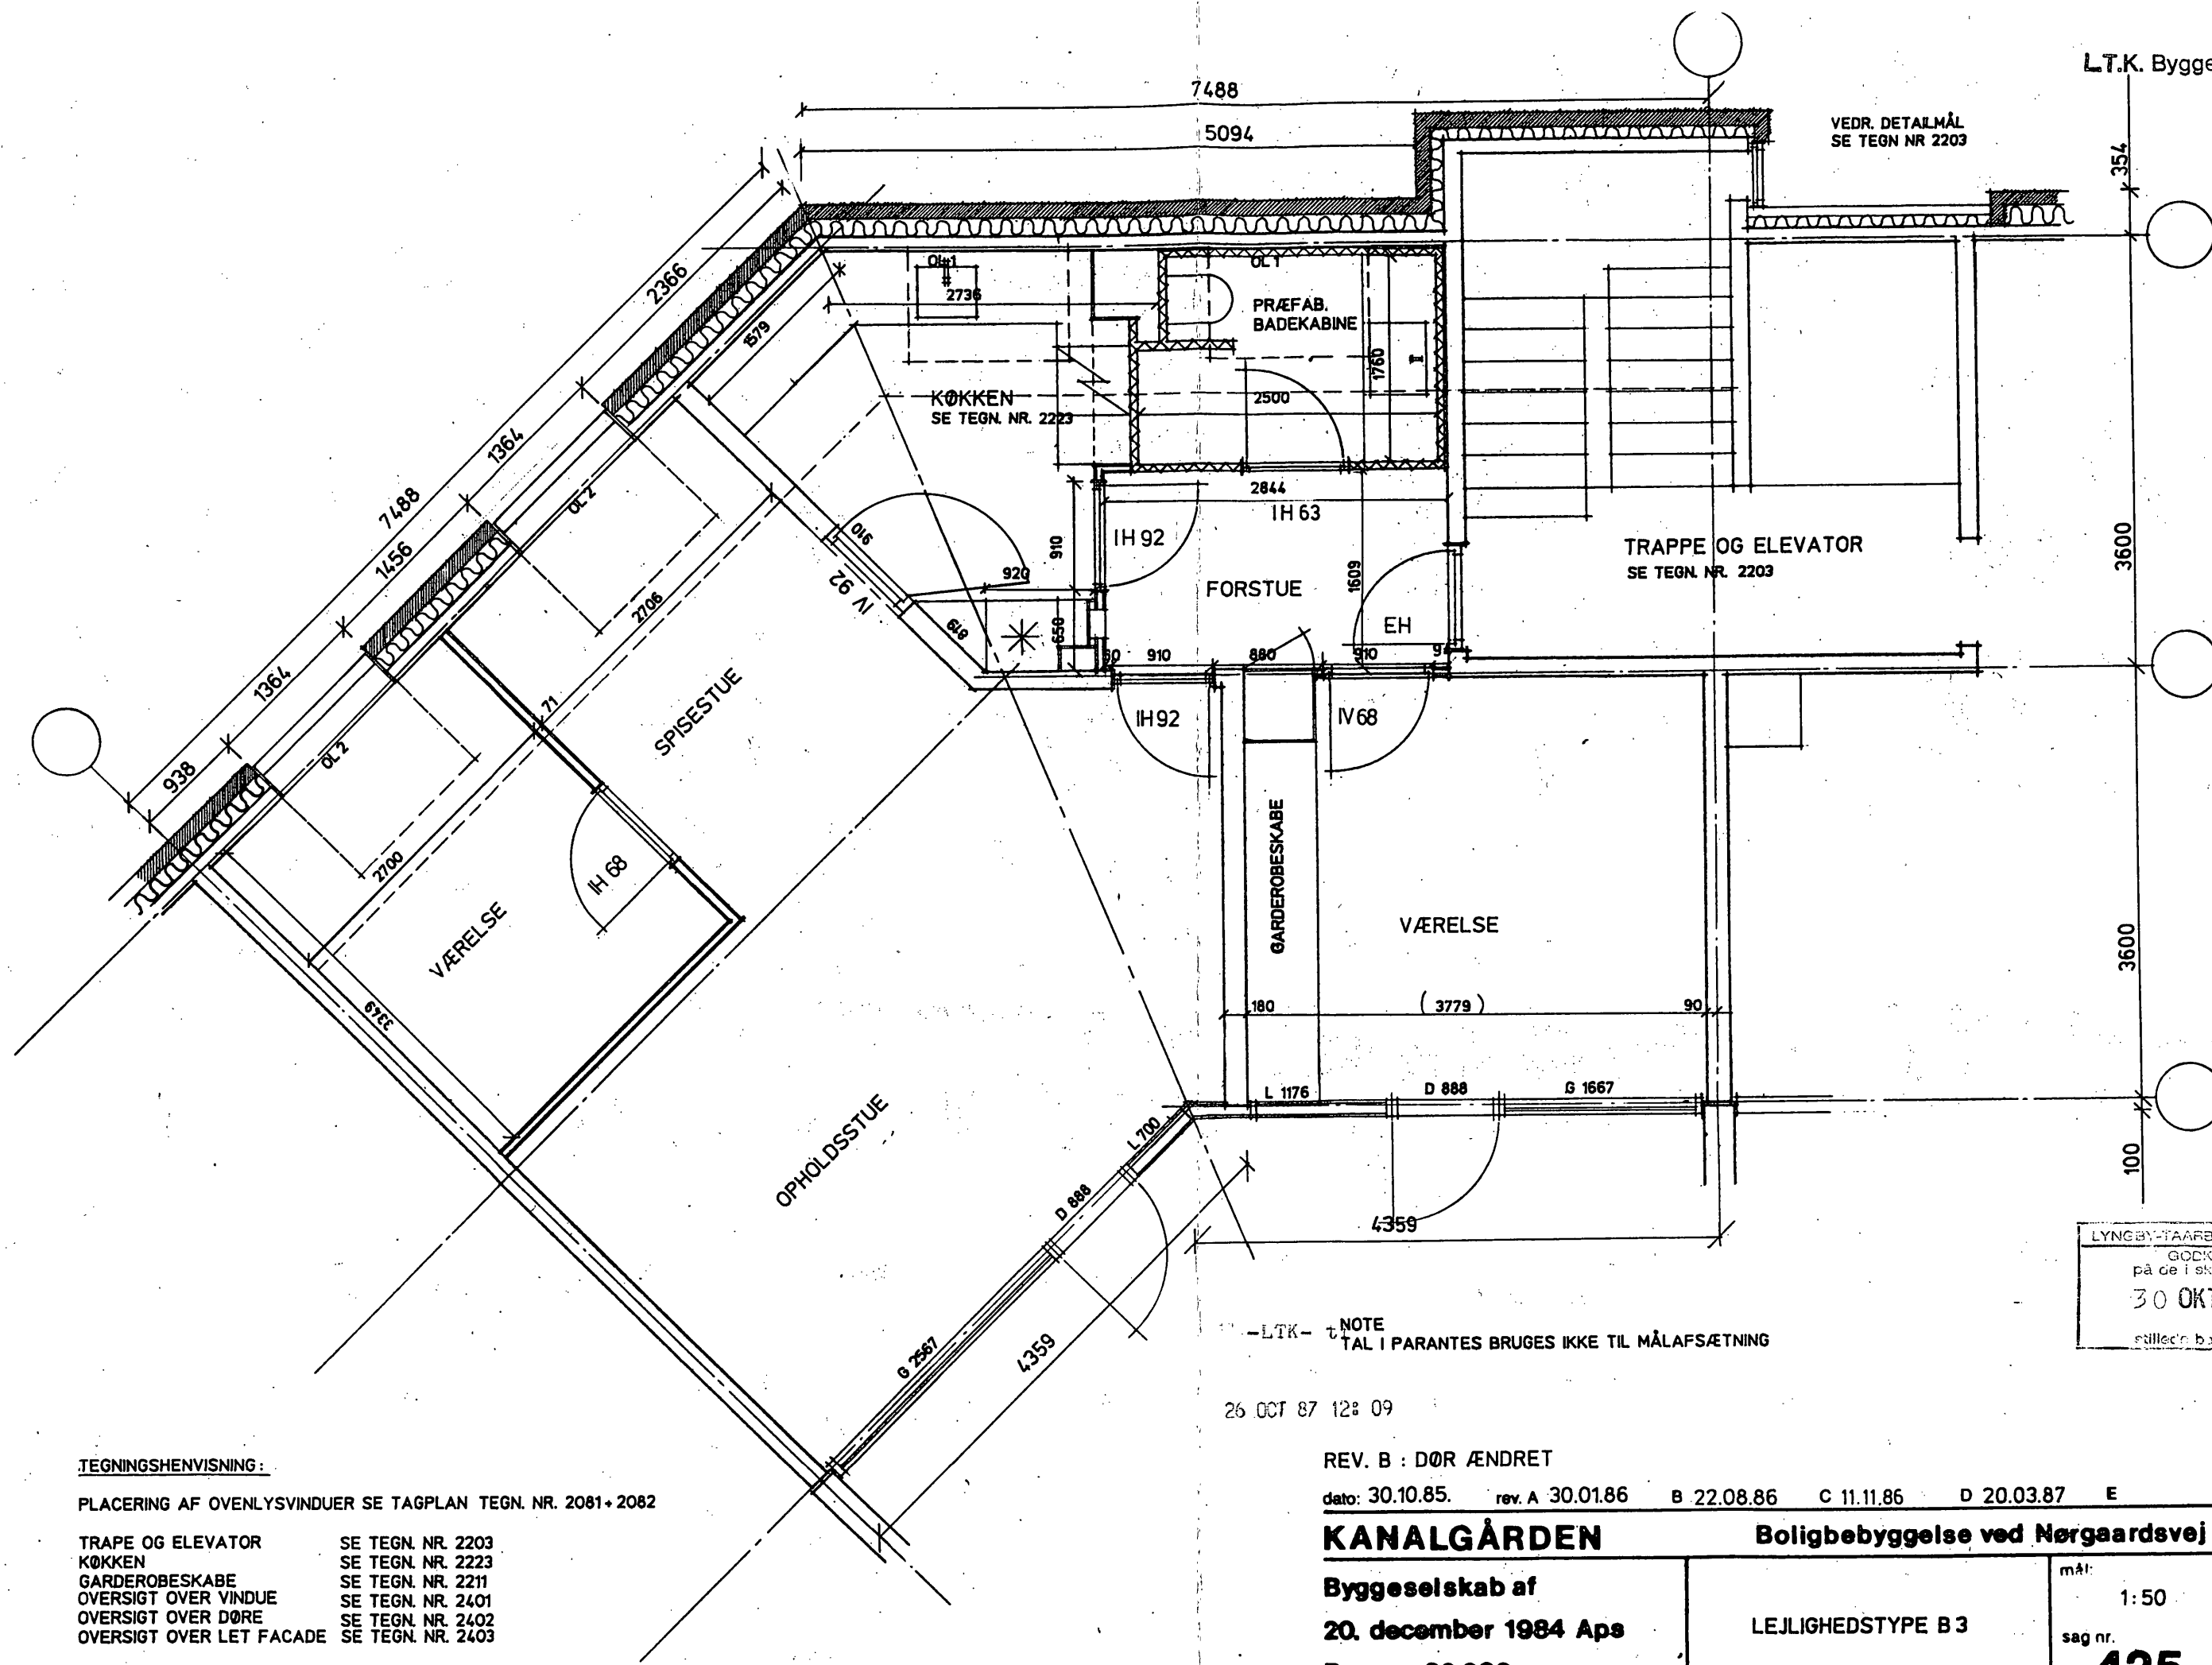

TEGNINGSHENVISNING:

PLACERING AF OVENLYSVINDUER SE TAGPLAN TEGN. NR. 2081 + 2082

TRAPPE OG ELEVATOR SE TEGN. NR. 2203
KØKKEN SE TEGN. NR. 2223
GARDEROBESKABE SE TEGN. NR. 2211
OVERSICHT OVER VINDUE SE TEGN. NR. 2401
OVERSICHT OVER DØRE SE TEGN. NR. 2402
OVERSICHT OVER LET FACADE SE TEGN. NR. 2403

IØVRIGT:

HVOR INTET ANDET ER ANFØRT FREMGÅR RESTEN I HENHOLD TIL TEGN. NR. 2212 PLAN AF HJØRNELEJLIGHED.

NOTA: TAL I PARANTES BRUGES IKKE TIL MÅLAFSÆTNING

26 OCT 87 12:09

REV. B : DØR ÆNDRET

dato: 30.10.85. rev. A 30.01.86 B 22.08.86 C 11.11.86 D 20.03.87 E F

KANALGÅRDEN

Boligbebyggelse ved Nørgaardsvej i Lyngby bydel

Byggeselskab af

20. december 1984 Aps

Reg. nr. 63.209

LEJLIGHEDSTYPE B 3

mål:

1:50

sag nr.

425


vor ref.

PRH/LIB

tegning nr.

2107

Ortving & Friis Jørgensen a/s Arkitekter og Ingeniører Lyngby Hovedgade 44 2800 Lyngby *02-88 55 99

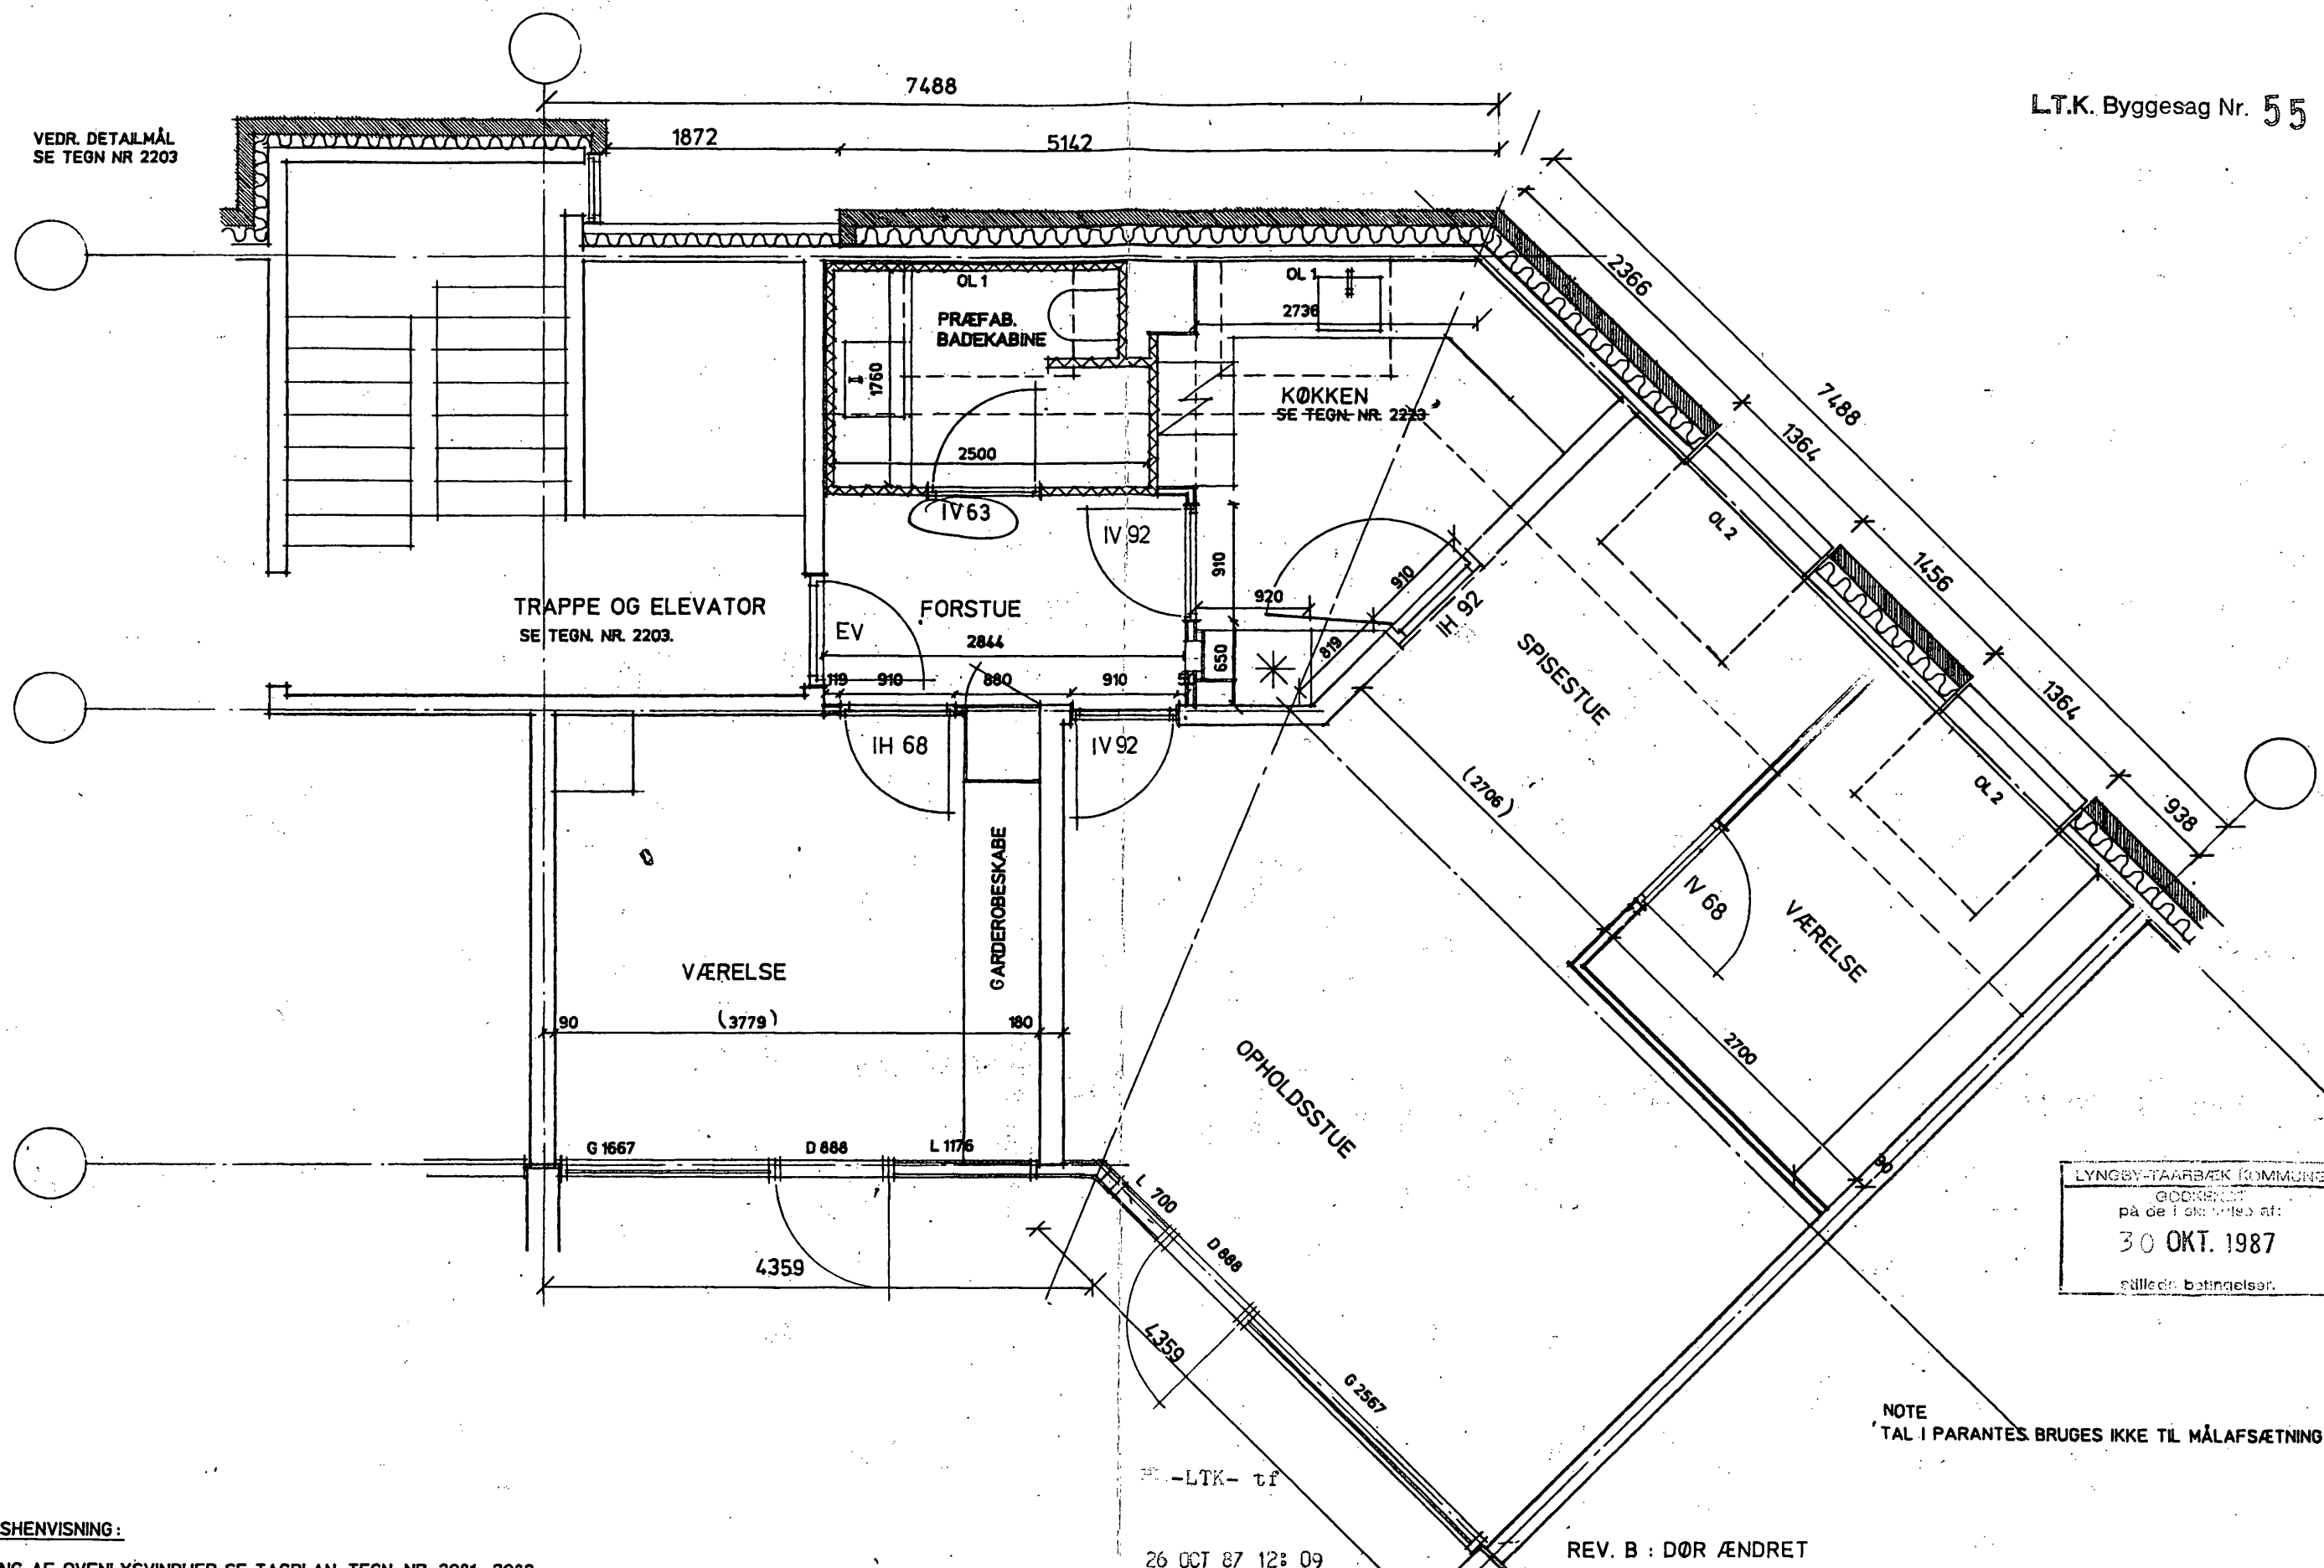

TEGNINGSHENVISNING:

PLACERING AF OVENLYSVINDUER SE TAGPLAN TEGN. NR. 2081+2082

TRAPPE OG ELEVATOR SE TEGN. NR. 2203
 KØKKEN SE TEGN. NR. 2223
 GARDEROBESKABE SE TEGN. NR. 2211
 OVERSIGT OVER VINDUE SE TEGN. NR. 2401
 OVERSIGT OVER DØRE SE TEGN. NR. 2402
 OVERSIGT OVER LET FACADE SE TEGN. NR. 2403

IØVRIGT:

HVOR INTET ANDET ER ANFØRT FREMGÅR RESTEN I HENHOLD
 TIL TEGN. NR. 2212 PLAN AF HJØRNELEJLIGHED.

26 OCT 87 12: 09

dato: 30.10.85. rev. A 30.01.86 B 22.08.86 C 11.11.86 D 20.03.87 E F

KANALGÅRDEN

Boligbebyggelse ved Nørgaardsvej i Lyngby bydel

Byggeselskab af
 20. december 1984 Aps
 Reg. nr. 63.209

LEJLIGHEDSTYPE B 4.


mål:
 1:50
 sag nr.
425

vor ref.
 PRH/LIB
 tegning nr.
2108

Ortving & Friis Jørgensen a/s Arkitekter og Ingeniører Lyngby Hovedgade 44 2800 Lyngby *02-88 55 99

OVERSIGT OVER LEJLIGHEDSTYPER

LEJLIGHEDSTYPE A1	15 STK.
LEJLIGHEDSTYPE A2	15 STK.
LEJLIGHEDSTYPE A3	5 STK.
LEJLIGHEDSTYPE A4	5 STK.
LEJLIGHEDSTYPE B1	6 STK.
LEJLIGHEDSTYPE B2	6 STK.
LEJLIGHEDSTYPE B3	2 STK.
LEJLIGHEDSTYPE B4	2 STK.
LEJLIGHEDSTYPE C1	6 STK.
LEJLIGHEDSTYPE C2	2 STK.
LEJLIGHEDSTYPE D1	3 STK.
LEJLIGHEDSTYPE D2	1 STK.
LEJLIGHEDSTYPE E1	3 STK.
LEJLIGHEDSTYPE E2	1 STK.

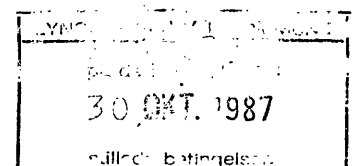

dato: 30.10.85 rev. A 30.01.86 B 13.10.87 C D E F

KANALGÅRDEN**Boligbebyggelse ved Nørgaardsvej i Lyngby bydel****Byggeselskab af****20. december 1984 Aps****Reg. nr. 63.209**

TYPEFORDELINGSPLAN


mål:
1: 500

sag nr.

425vor ref.
PRH


tegning nr.

2015

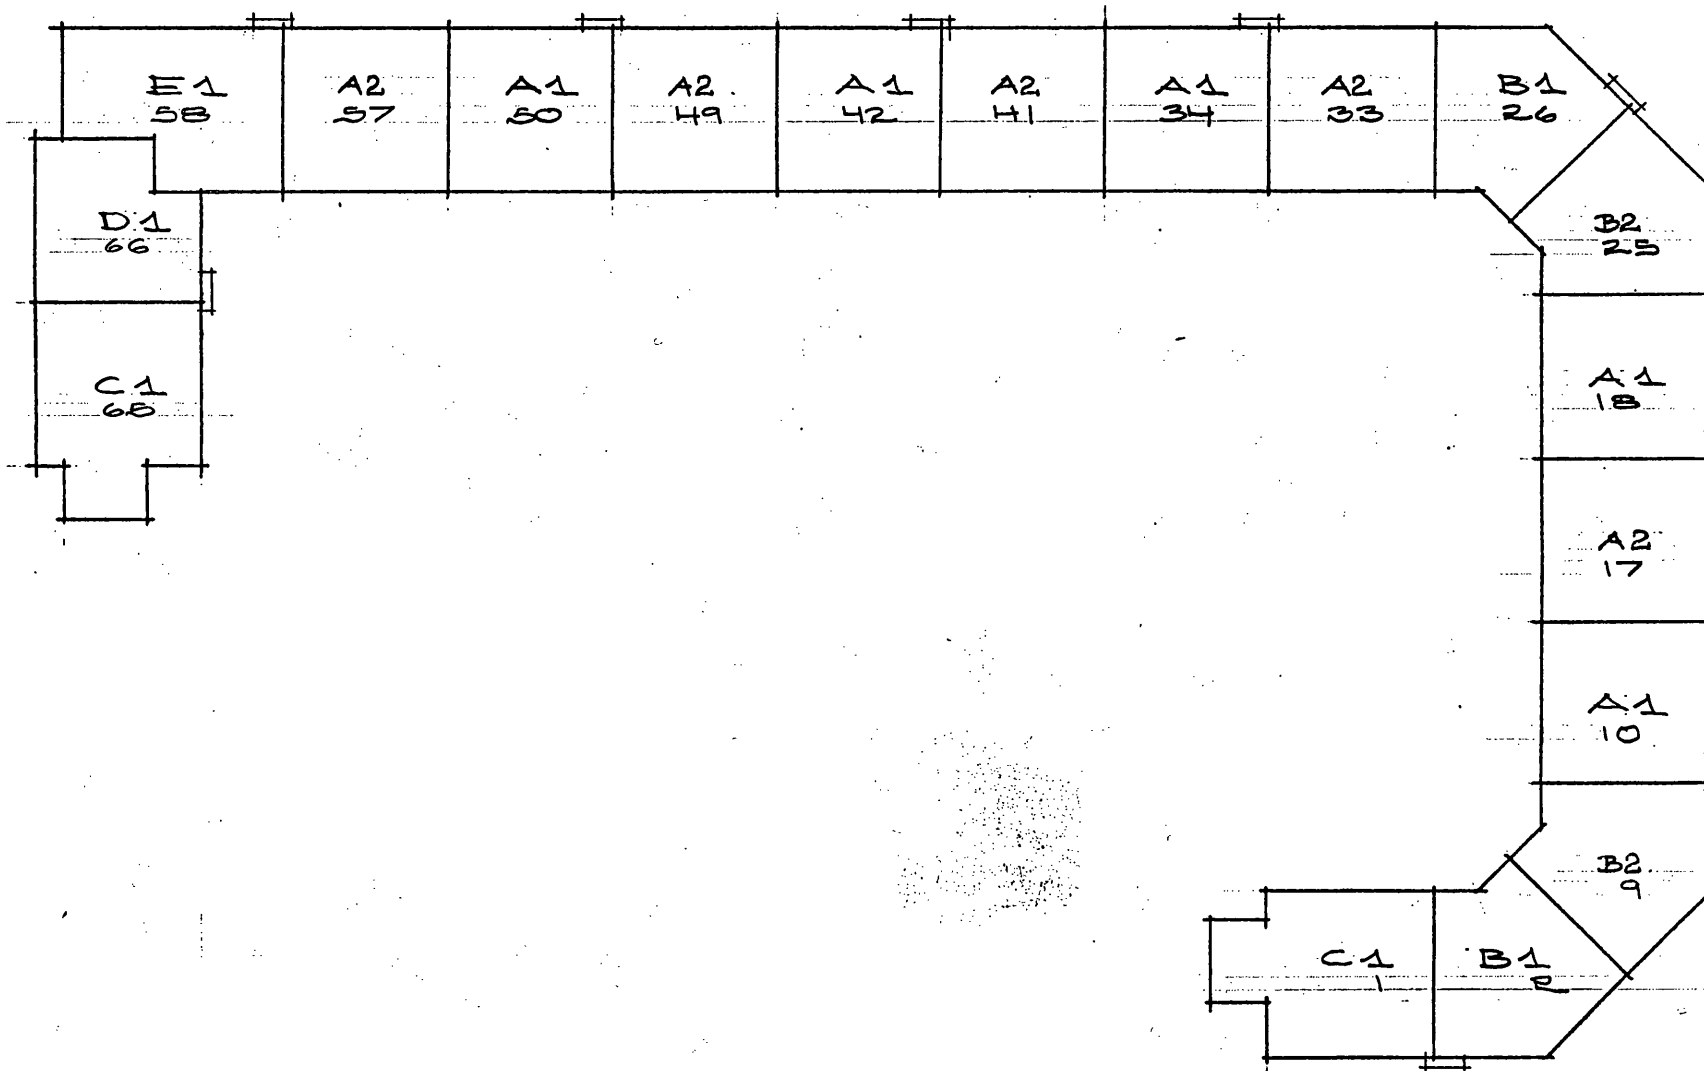


KAVÅLGÅRDEN
LEJLIGHEDSTYPER, 1. SAL

MÅL 1:500

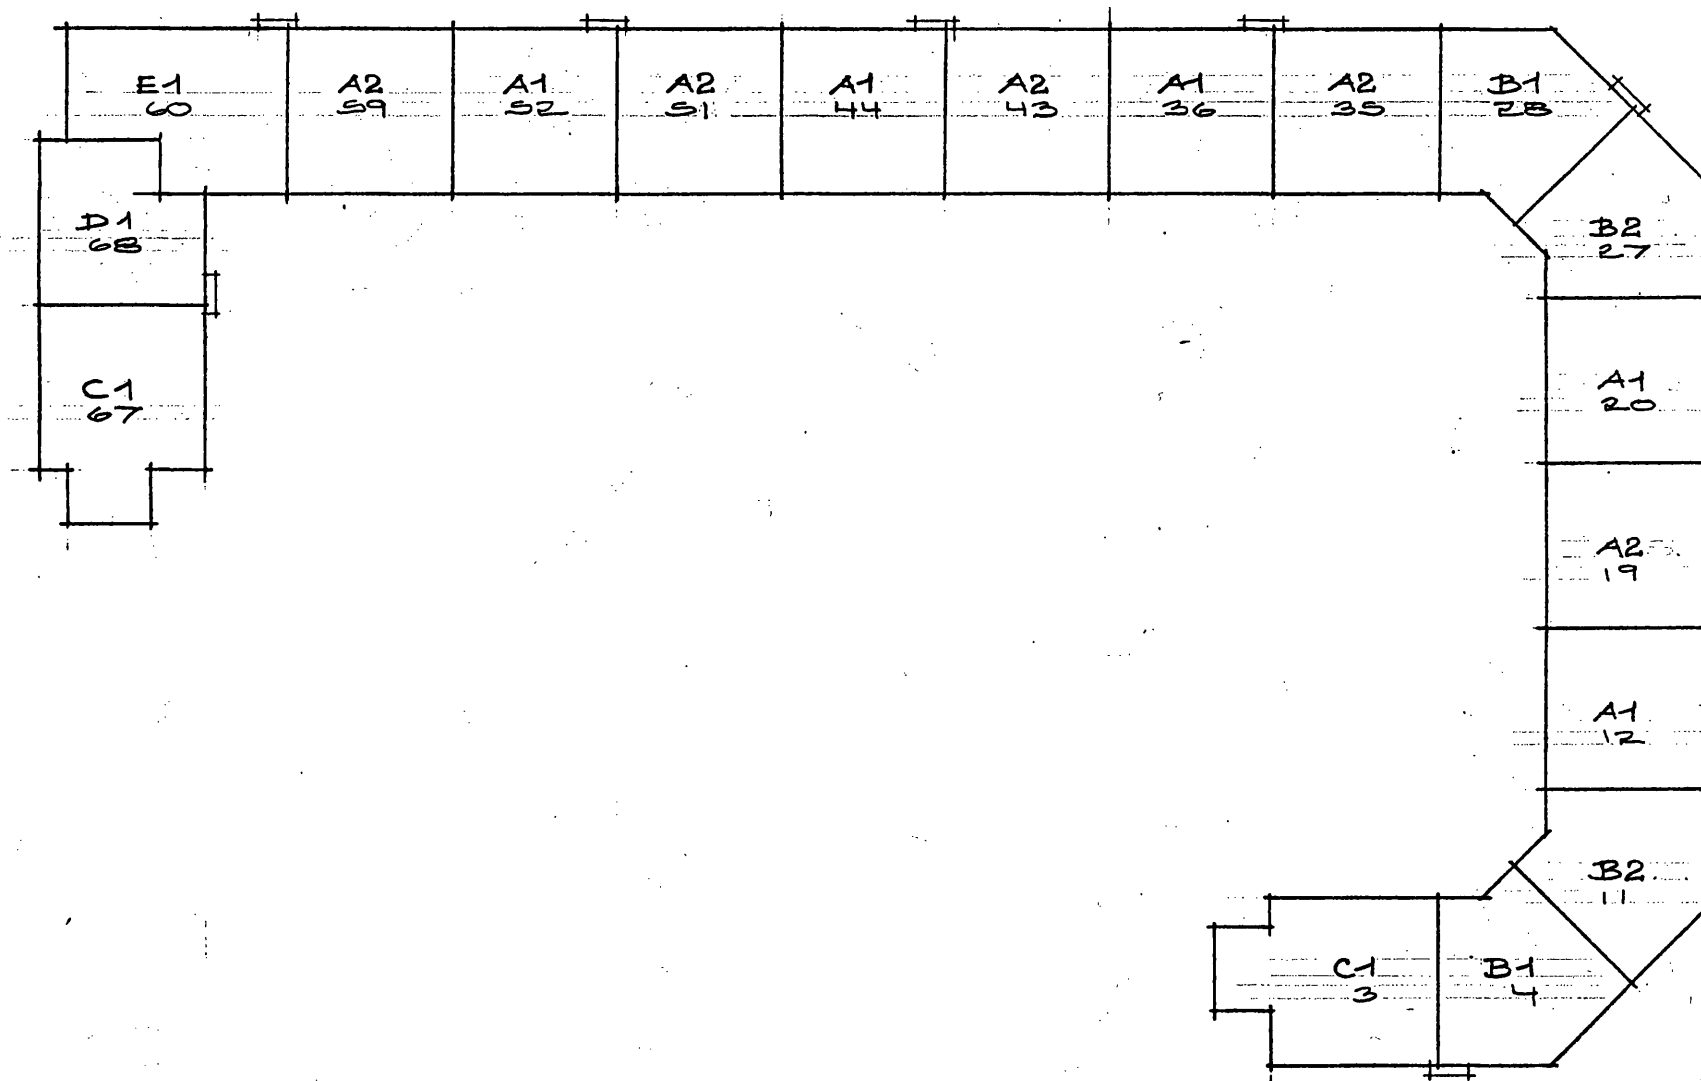


KANALGÅRDEN
LEJLIGHEDSTYPER, 2. SAL
MÅL 1:500

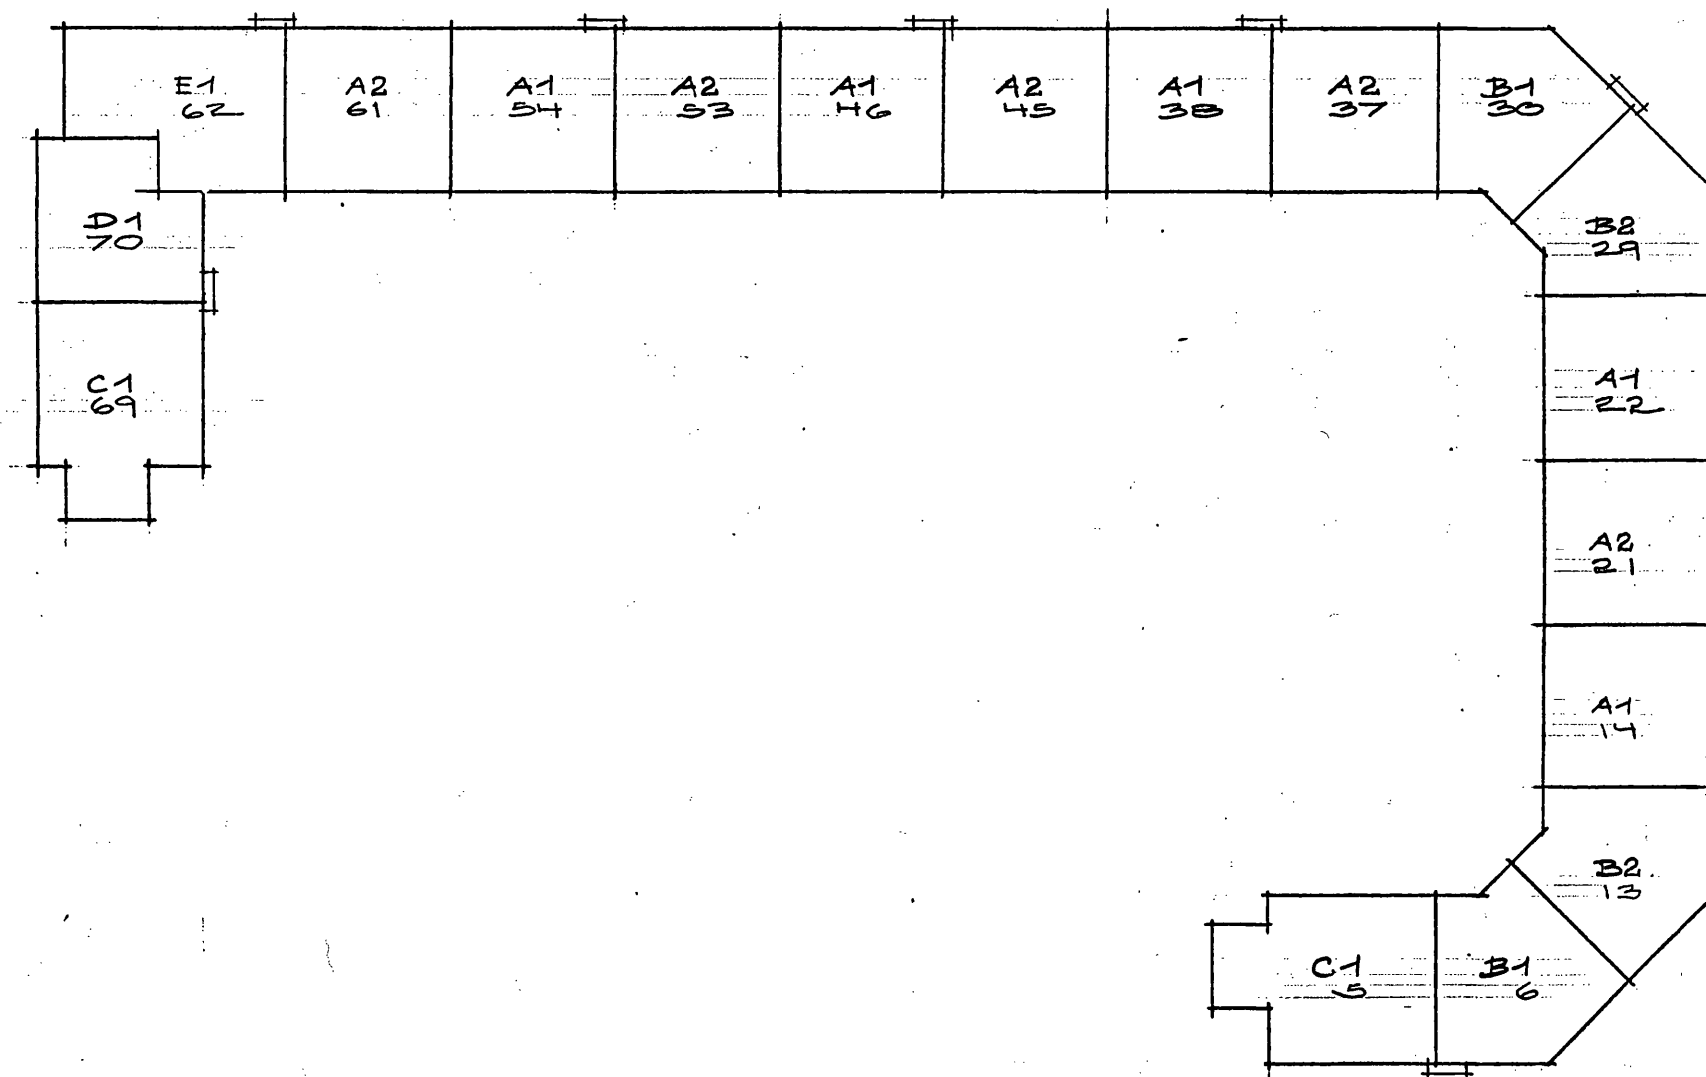


KAVÅLGÅRDEN
LEJLIGHEDSTYPER, 3. SAL

MÅL 1:500

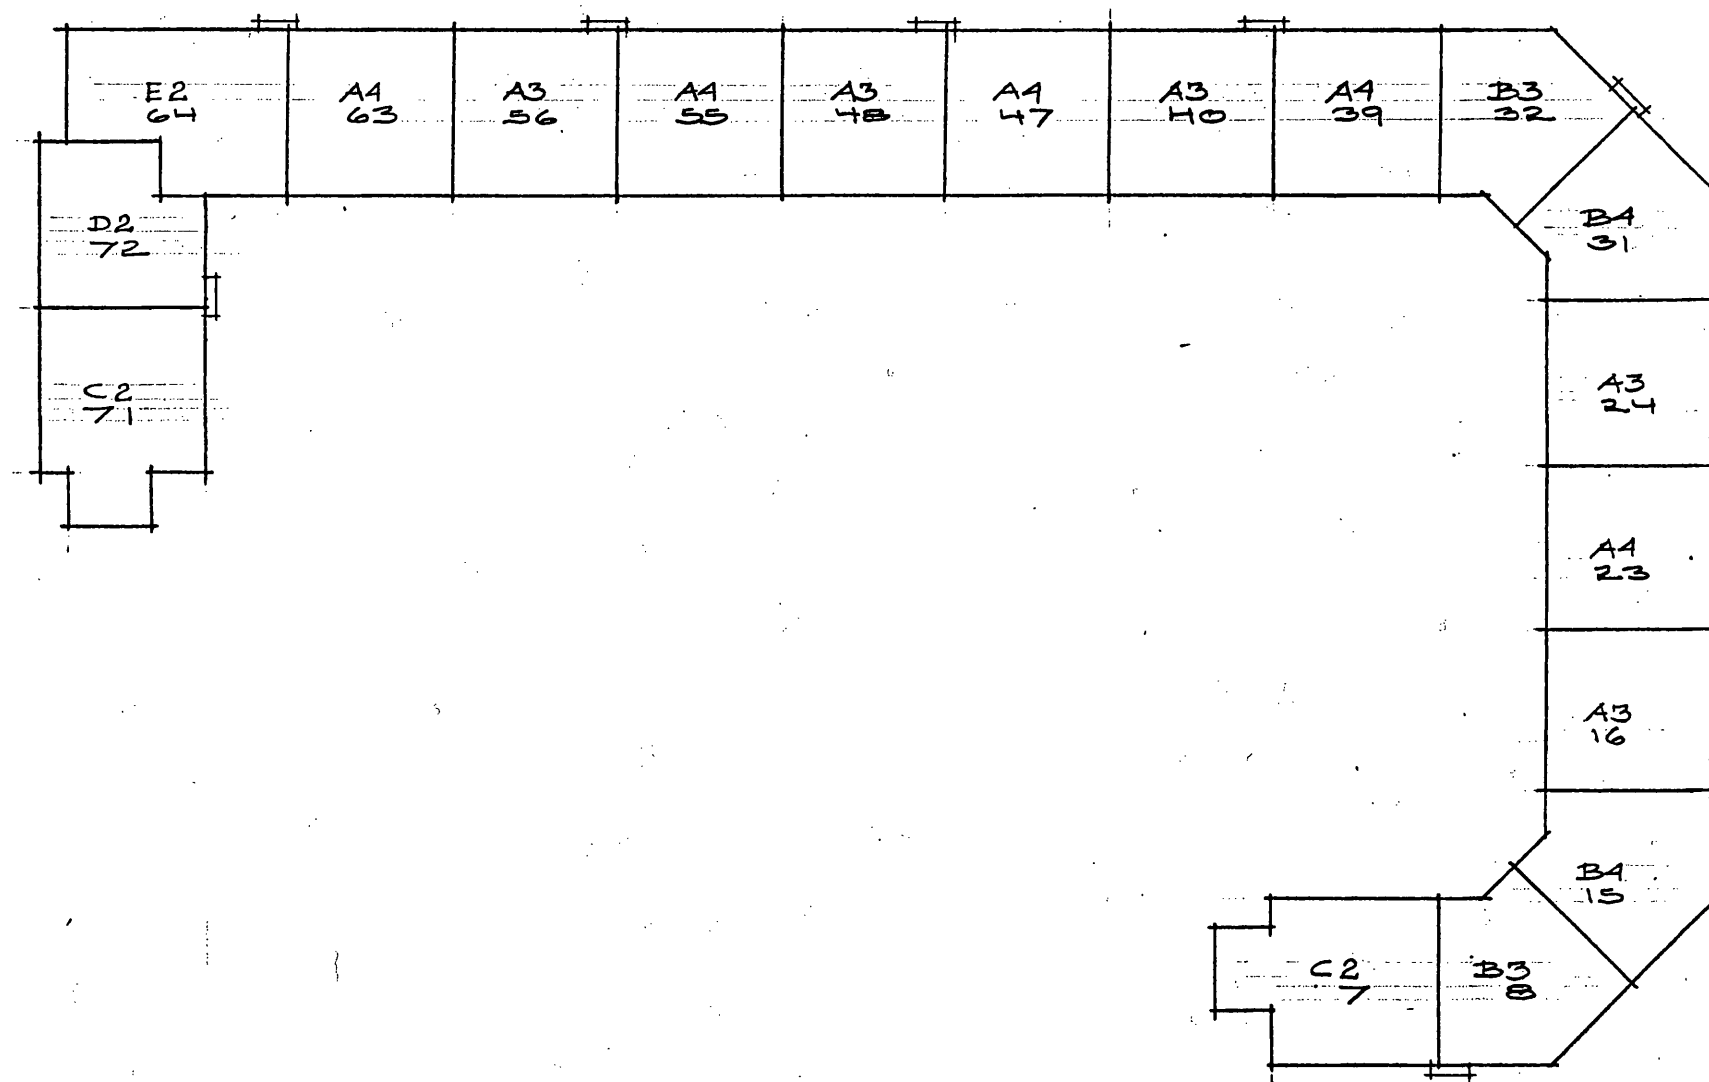

KANALGÅRDEN
 LEJLIGHEDSTYPER, 4. SAL
 MÅL 1:500

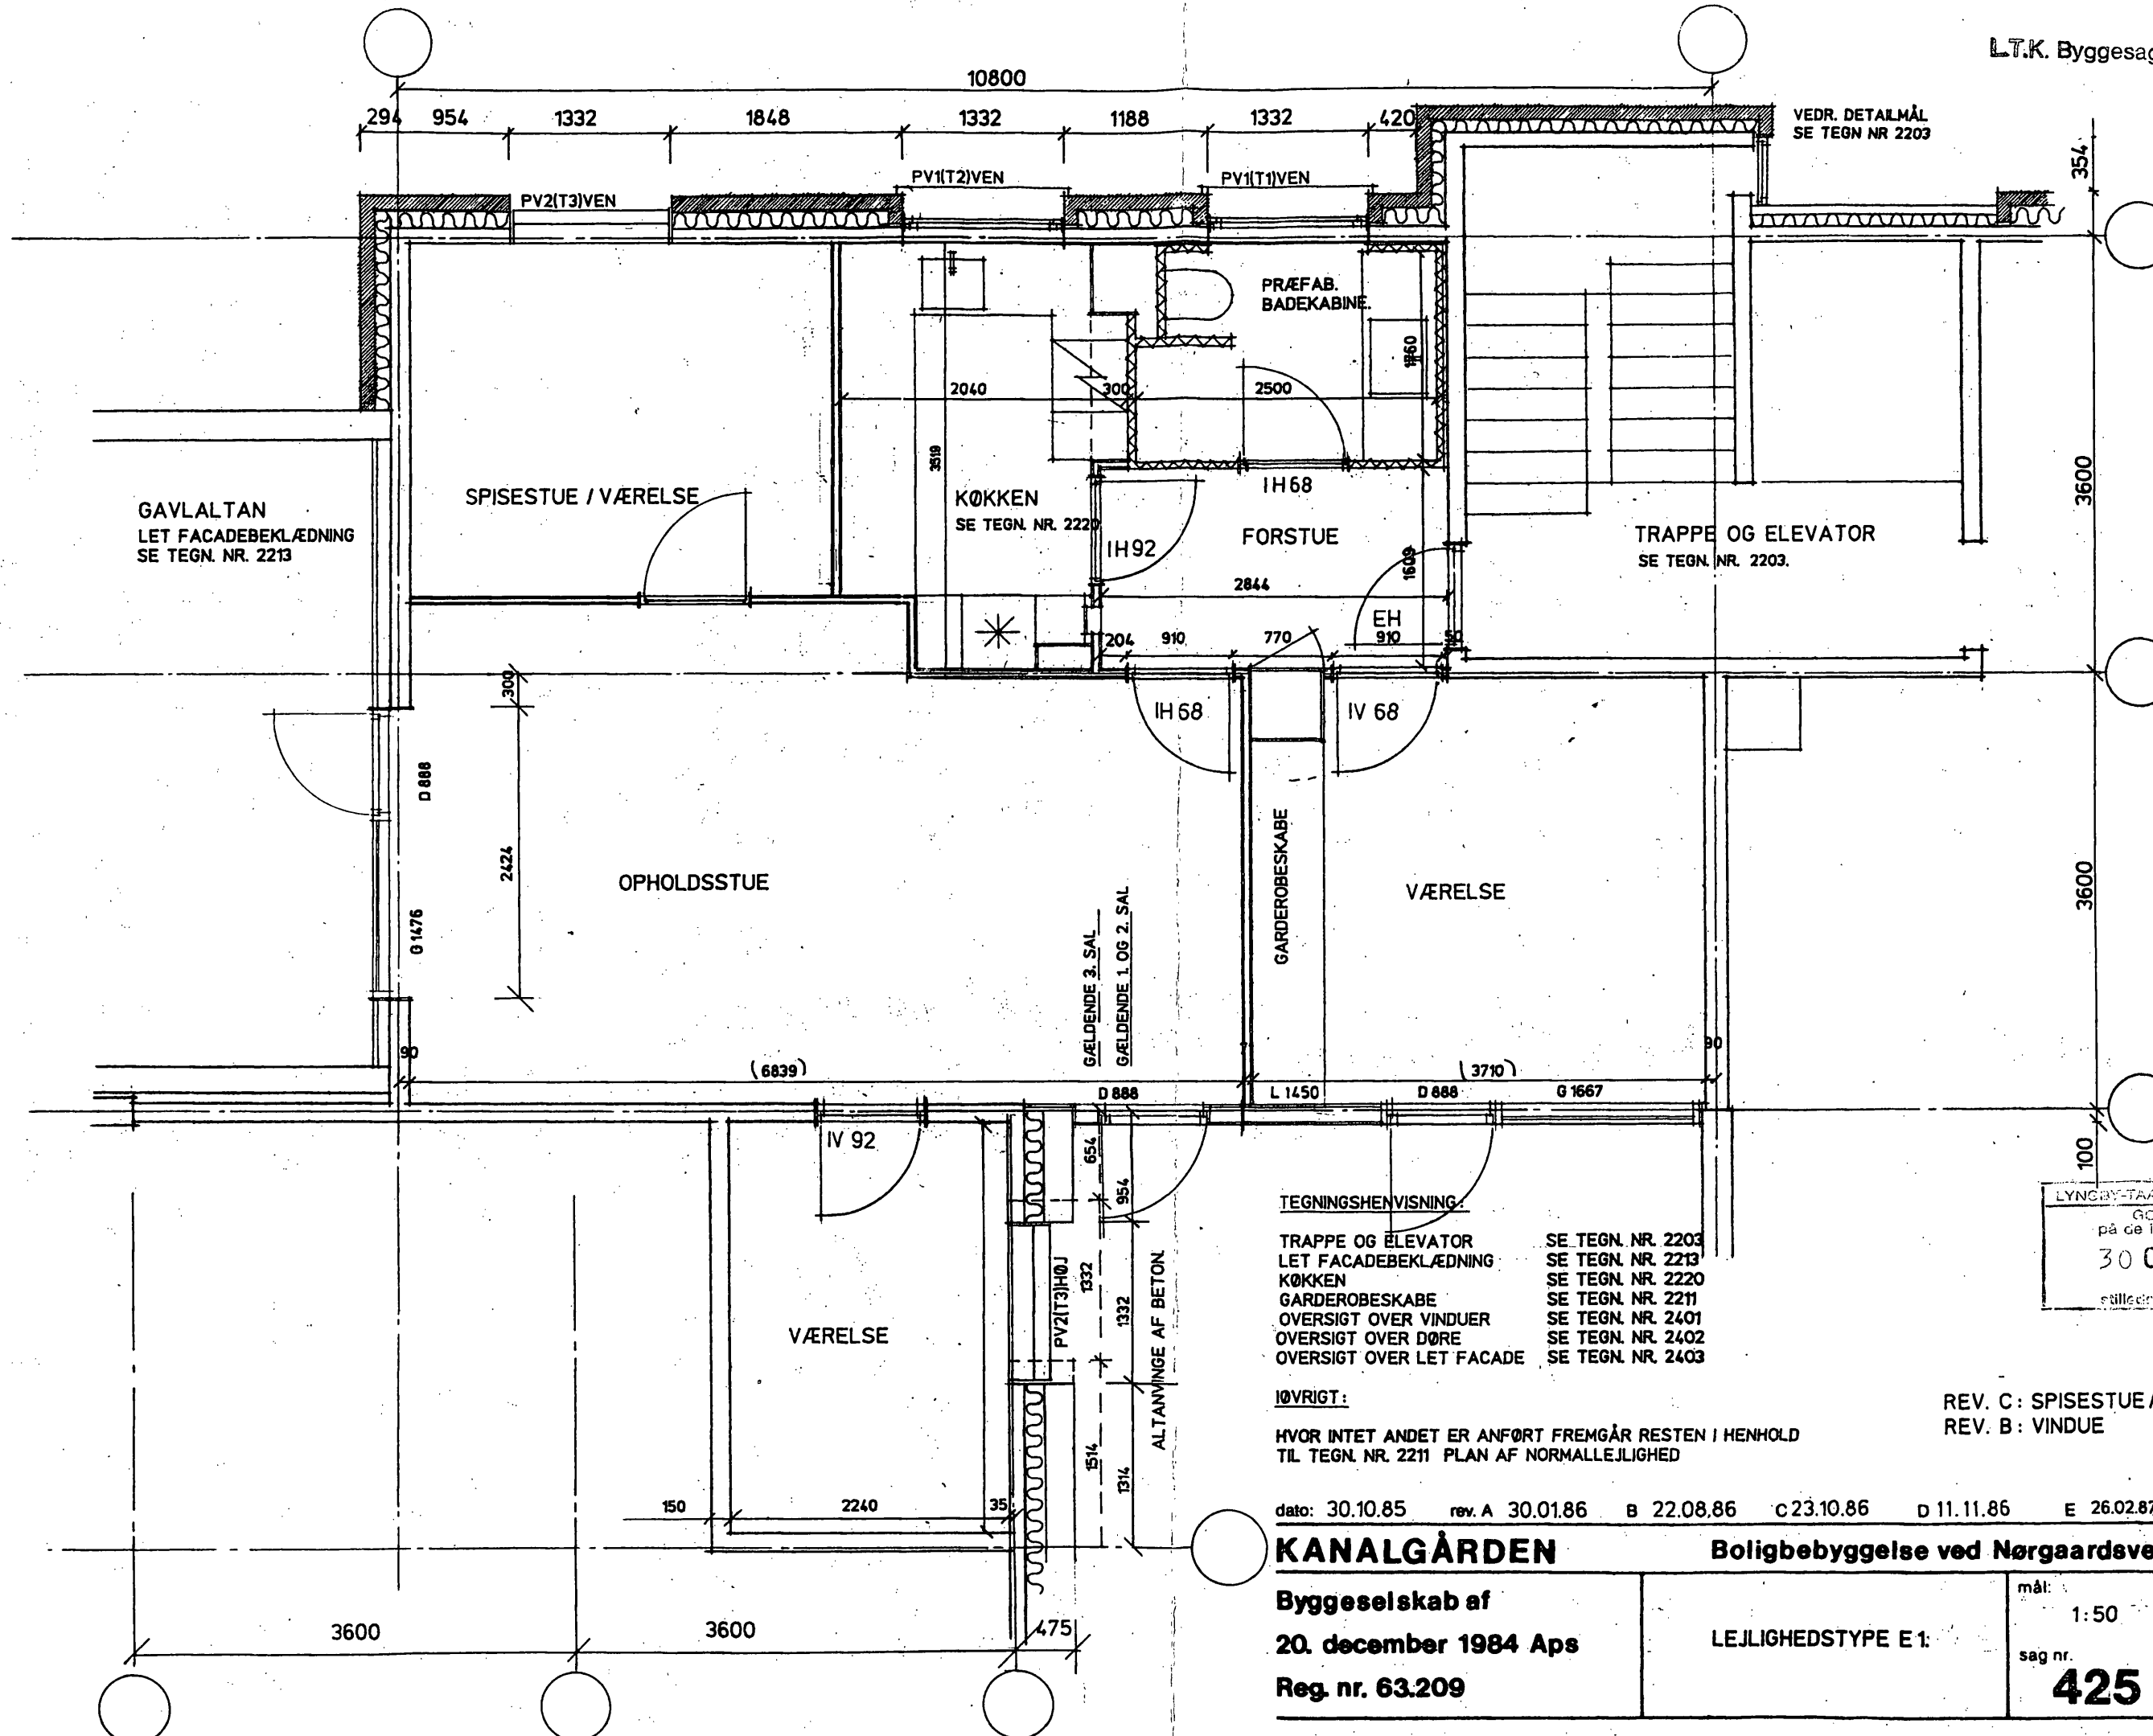

TEGNINGSHENVISNING:

TRAPPE OG ELEVATOR	SE TEKN. NR. 2203
LET FACADEBEKLÆDNING	SE TEKN. NR. 2213
KØKKEN	SE TEKN. NR. 2220
GARDEROBESKABE	SE TEKN. NR. 2211
OVERSİGT OVER VINDUER	SE TEKN. NR. 2401
OVERSİGT OVER DØRE	SE TEKN. NR. 2402
OVERSİGT OVER LET FACADE	SE TEKN. NR. 2403

İÖVRİGT:

HVOR İNTEİ ANDET ER ANFØRT FREMGÅR RESTEN İ HENHOLD TIL TEKN. NR. 2211 PLAN AF NORMALLEJLİGHED

LYNGBY-TAARBÆK KOMMUNE
GODKENDT
på de f skilte af:
30 OKT. 1987
stillede betingelser.

REV. C: SPISESTUE/VÆRELSE
REV. B: VINDUE


dato: 30.10.85 rev. A 30.01.86 B 22.08.86 C 23.10.86 D 11.11.86 E 26.02.87 F 20.03.87

KANALGÅRDEN Boligbebyggelse ved Nørgaardsvej i Lyngby bydel

Byggeselskab af	LEJLİGHEDSTYPE E1	mål: 1:50	vor ref. PRH/LİB
20. december 1984 Aps		sag nr.	tegning nr.
Reg. nr. 63.209		425	2113

VEDR. DETALMÅL
SE TEGN NR 2203.

LT.K. Byggesag Nr. 55 10 5

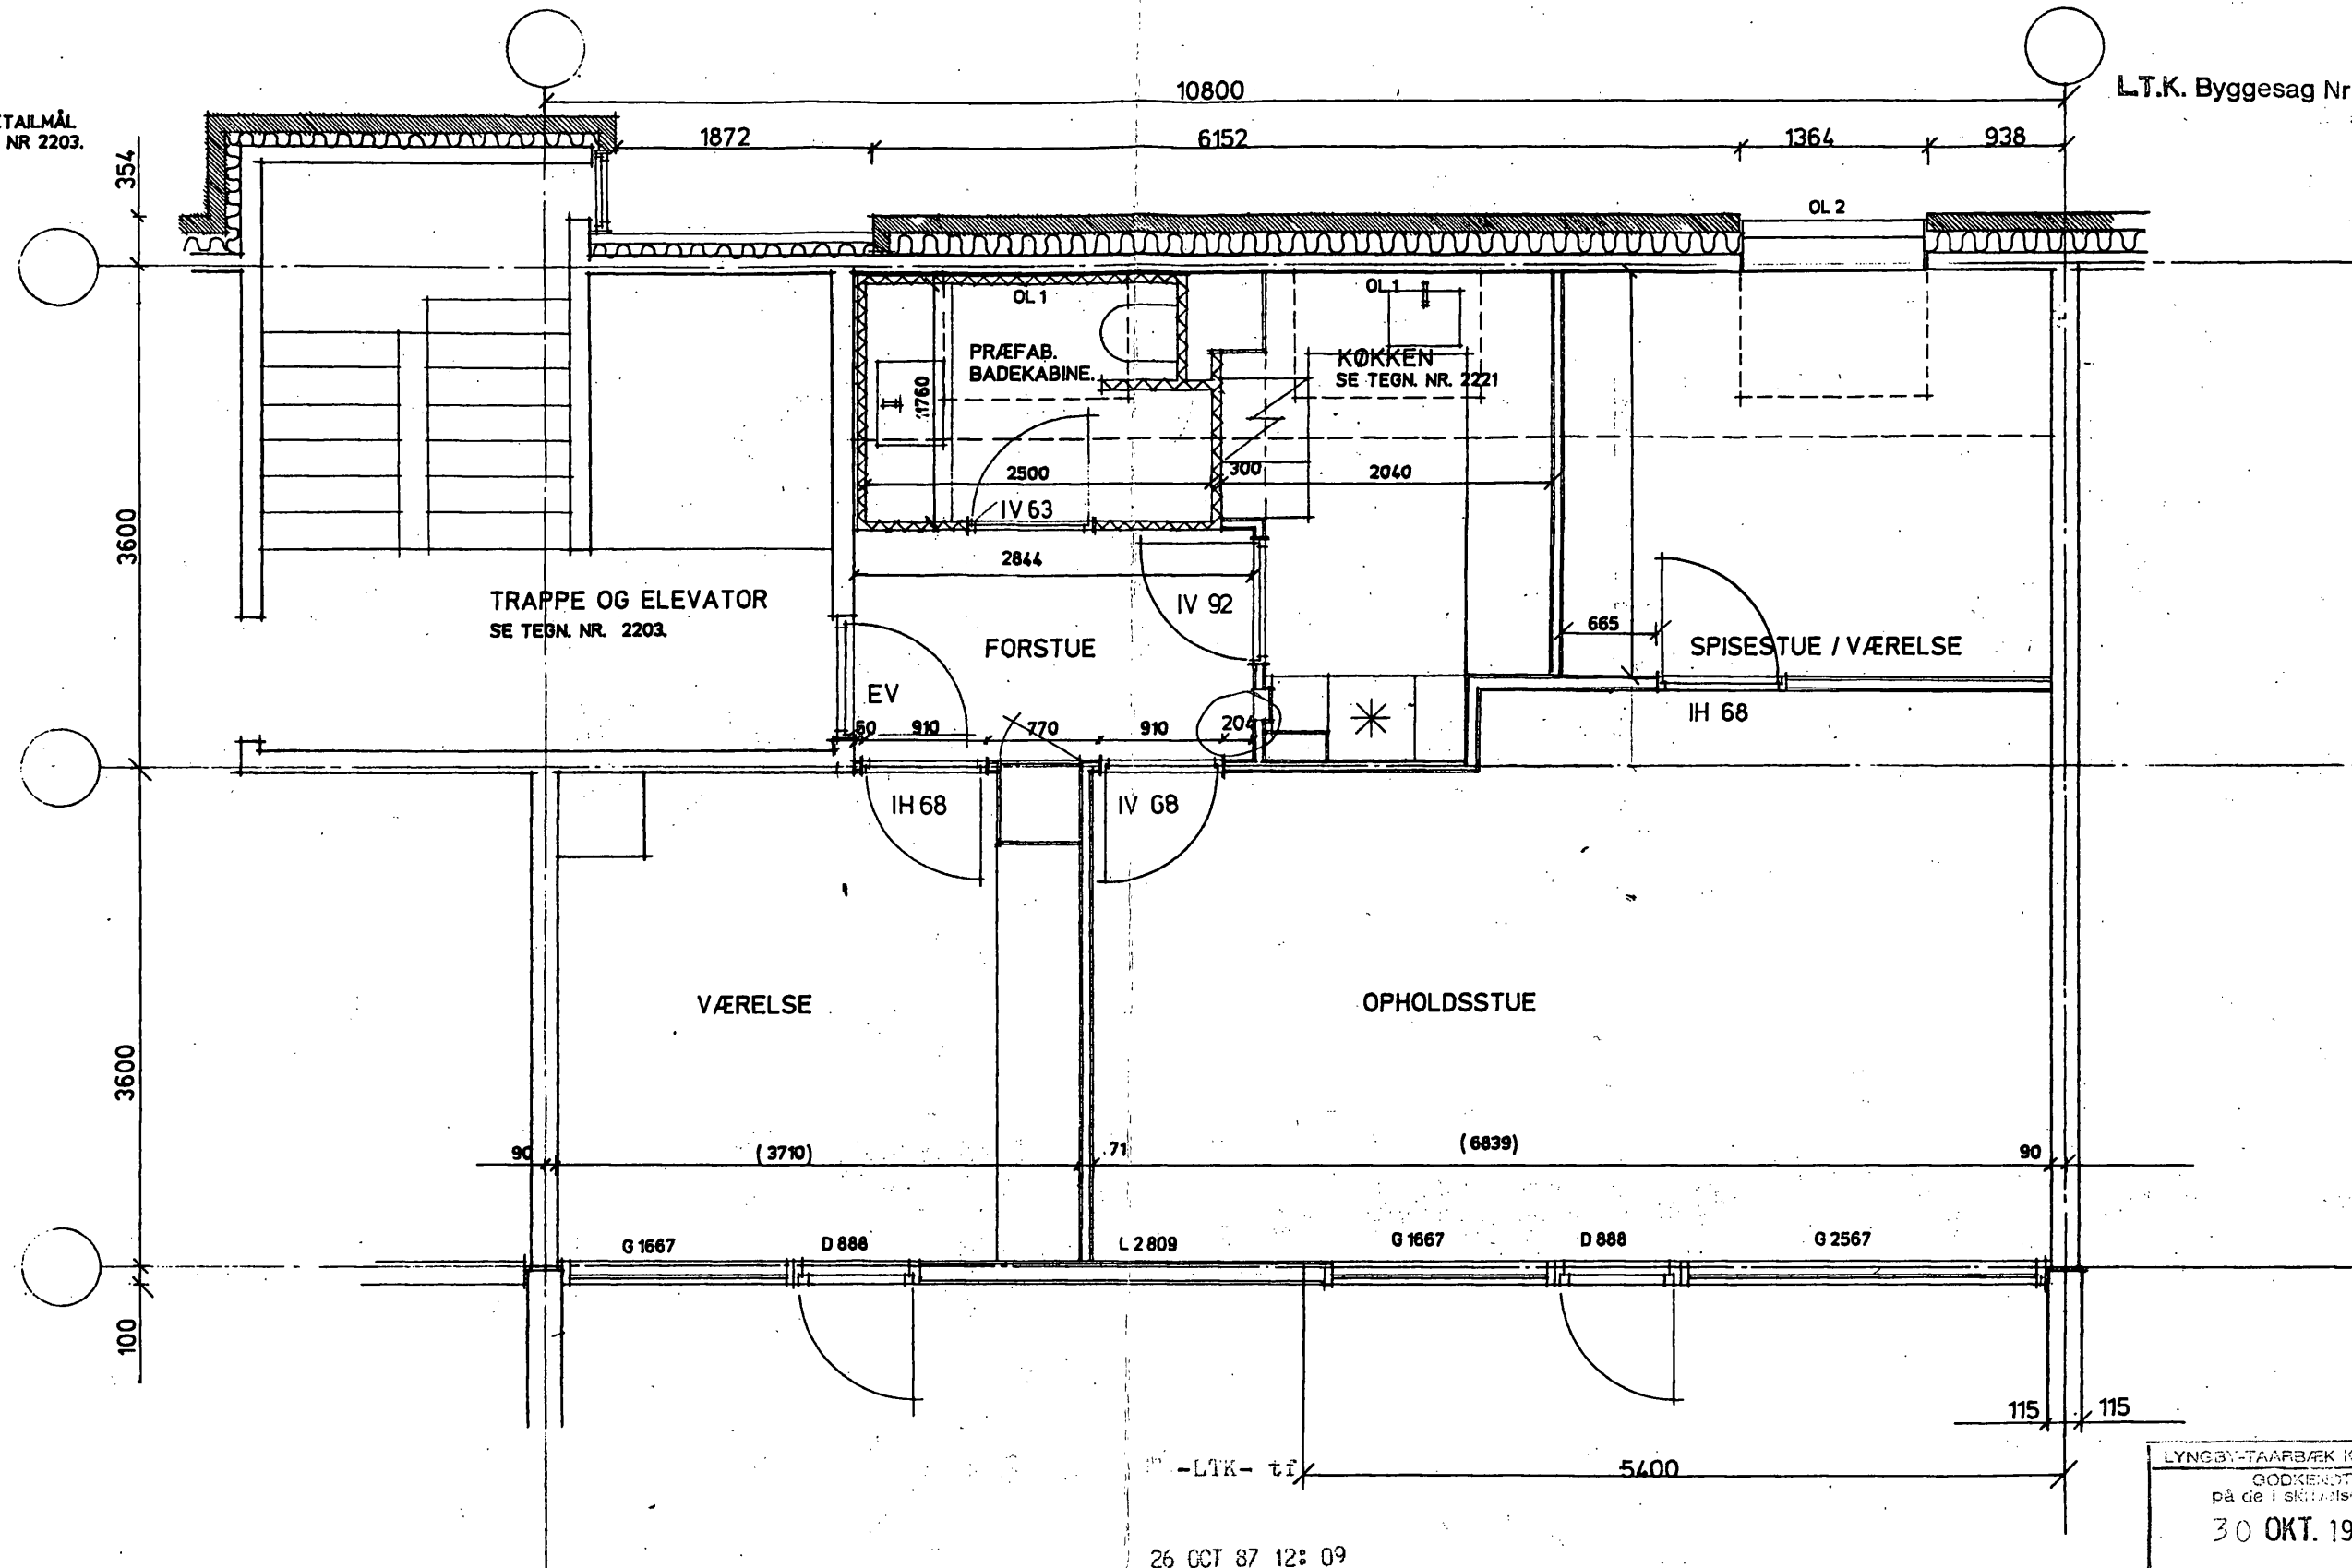

TEGNINGSHENVISNING:

PLACERING AF OVENLYSVINDUER SE TAGPLAN TEGN. NR. 2081 + 2082

TRAPPE OG ELEVATOR

KØKKEN

GARDEROBESKABE

OVERSIGT OVER VINDUER

OVERSIGT OVER DØRE

OVERSIGT OVER LET FACADE SE TEGN. NR. 2403

LØVRIGT:

HVOR INTET ANDET ER ANFØRT FREMGÅR RESTEN I HENHOLD
TIL TEGN. NR. 2211 PLAN AF NORMALLEJLIGHED

NOTE

TAL I PARANTES BRUGES IKKE TIL MÅLSÆTNING

dato: 30.10.85. rev. A 30.01.86 B 22.08.86 C 11.11.86 D 20.03.87 E F

KANALGÅRDEN

Boligbebyggelse ved Nørregaardsvej i Lyngby bydel

Byggeselskab af

20. december 1984 Aps

Reg. nr. 63.209

LEJLIGHEDSTYPE A 4

mål:

1:50

sag nr.

425


vor ref.

PRH/LB

tegning nr.

2104

Ortving & Friis Jørgensen a/s Arkitekter og Ingeniører Lyngby Hovedgade 44 2800 Lyngby *02-88 55 99

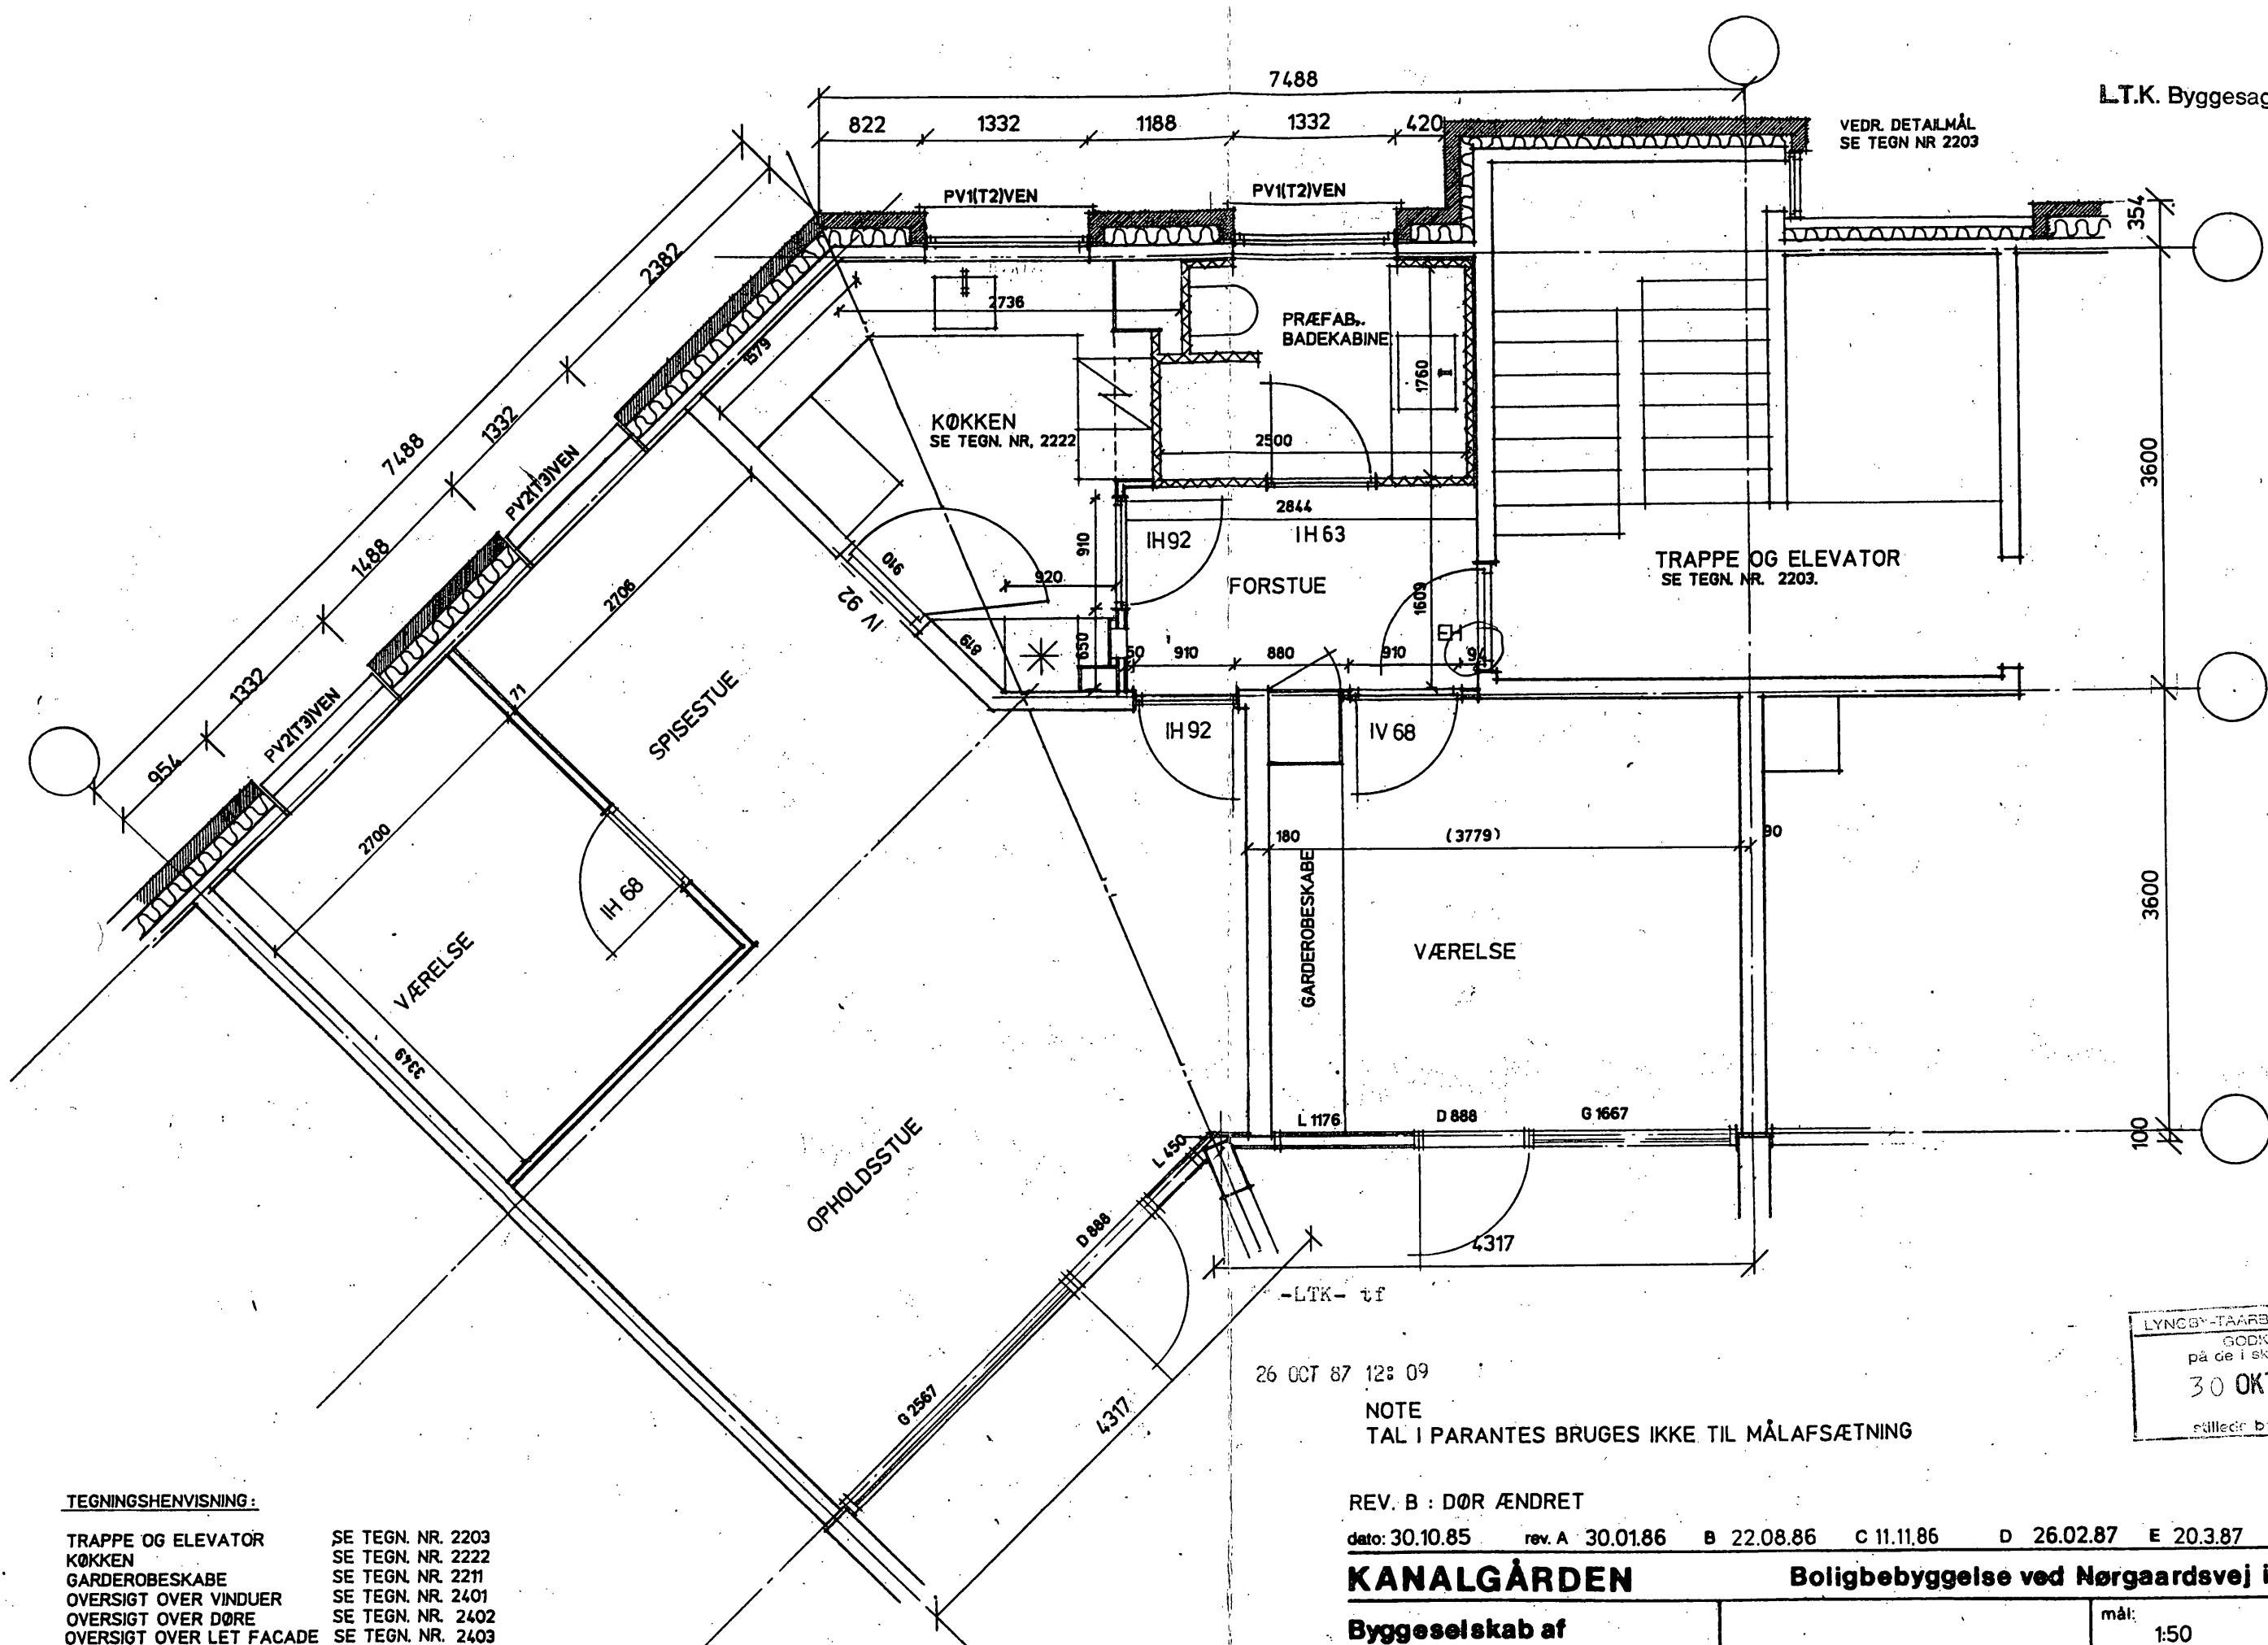

VEDR. DETALMÅL
SE TEKN. NR. 2203

TRAPPE OG ELEVATOR
SE TEKN. NR. 2203.

KØKKEN
SE TEKN. NR. 2222

PRÆFAB.
BADEKABINE

FORSTUE

VÆRELSE

OPHOLDSTUE

VÆRELSE

SPISESTUE

26 OCT 87 12:09

NOTE
TAL I PARANTES BRUGES IKKE TIL MÅLAFSÆTNING

REV. B : DØR ÆNDRET

dato: 30.10.85 rev. A 30.01.86 B 22.08.86 C 11.11.86 D 26.02.87 E 20.3.87 F

KANALGÅRDEN Boligbebyggelse ved Nørgaardsvej i Lyngby bydel

Byggeselskab af		mål:	1:50	vor ref.	PRH / LIB.
20. december 1984 Aps		sag nr.	425	tegning nr.	2105
Reg. nr. 63.209					

Ortving & Friis Jørgensen a/s Arkitekter og Ingeniører Lyngby Hovedgade 44 2800 Lyngby *02-88 55 99

TEGNINGSHENVISNING:

TRAPPE OG ELEVATOR SE TEKN. NR. 2203
KØKKEN SE TEKN. NR. 2222
GARDEROBESKABE SE TEKN. NR. 2211
OVERSIGT OVER VINDUER SE TEKN. NR. 2401
OVERSIGT OVER DØRE SE TEKN. NR. 2402
OVERSIGT OVER LET FACADE SE TEKN. NR. 2403


IØVRIGT:

HVOR INTET ANDET ER ANFØRT FREMGÅR RESTEN I HENHOLD
TIL TEKN. NR. 2212 PLAN AF HJØRNELEJLIGHED

LYNGBY-TAARBÆK KOMMUNE
GODKENDT
på de i skriftet af:
30 OKT. 1987
søllede bødinger.

VEDR. DETALMÅL
SE TEGN NR 2203

LT.K. Byggesag Nr. 55 10 5

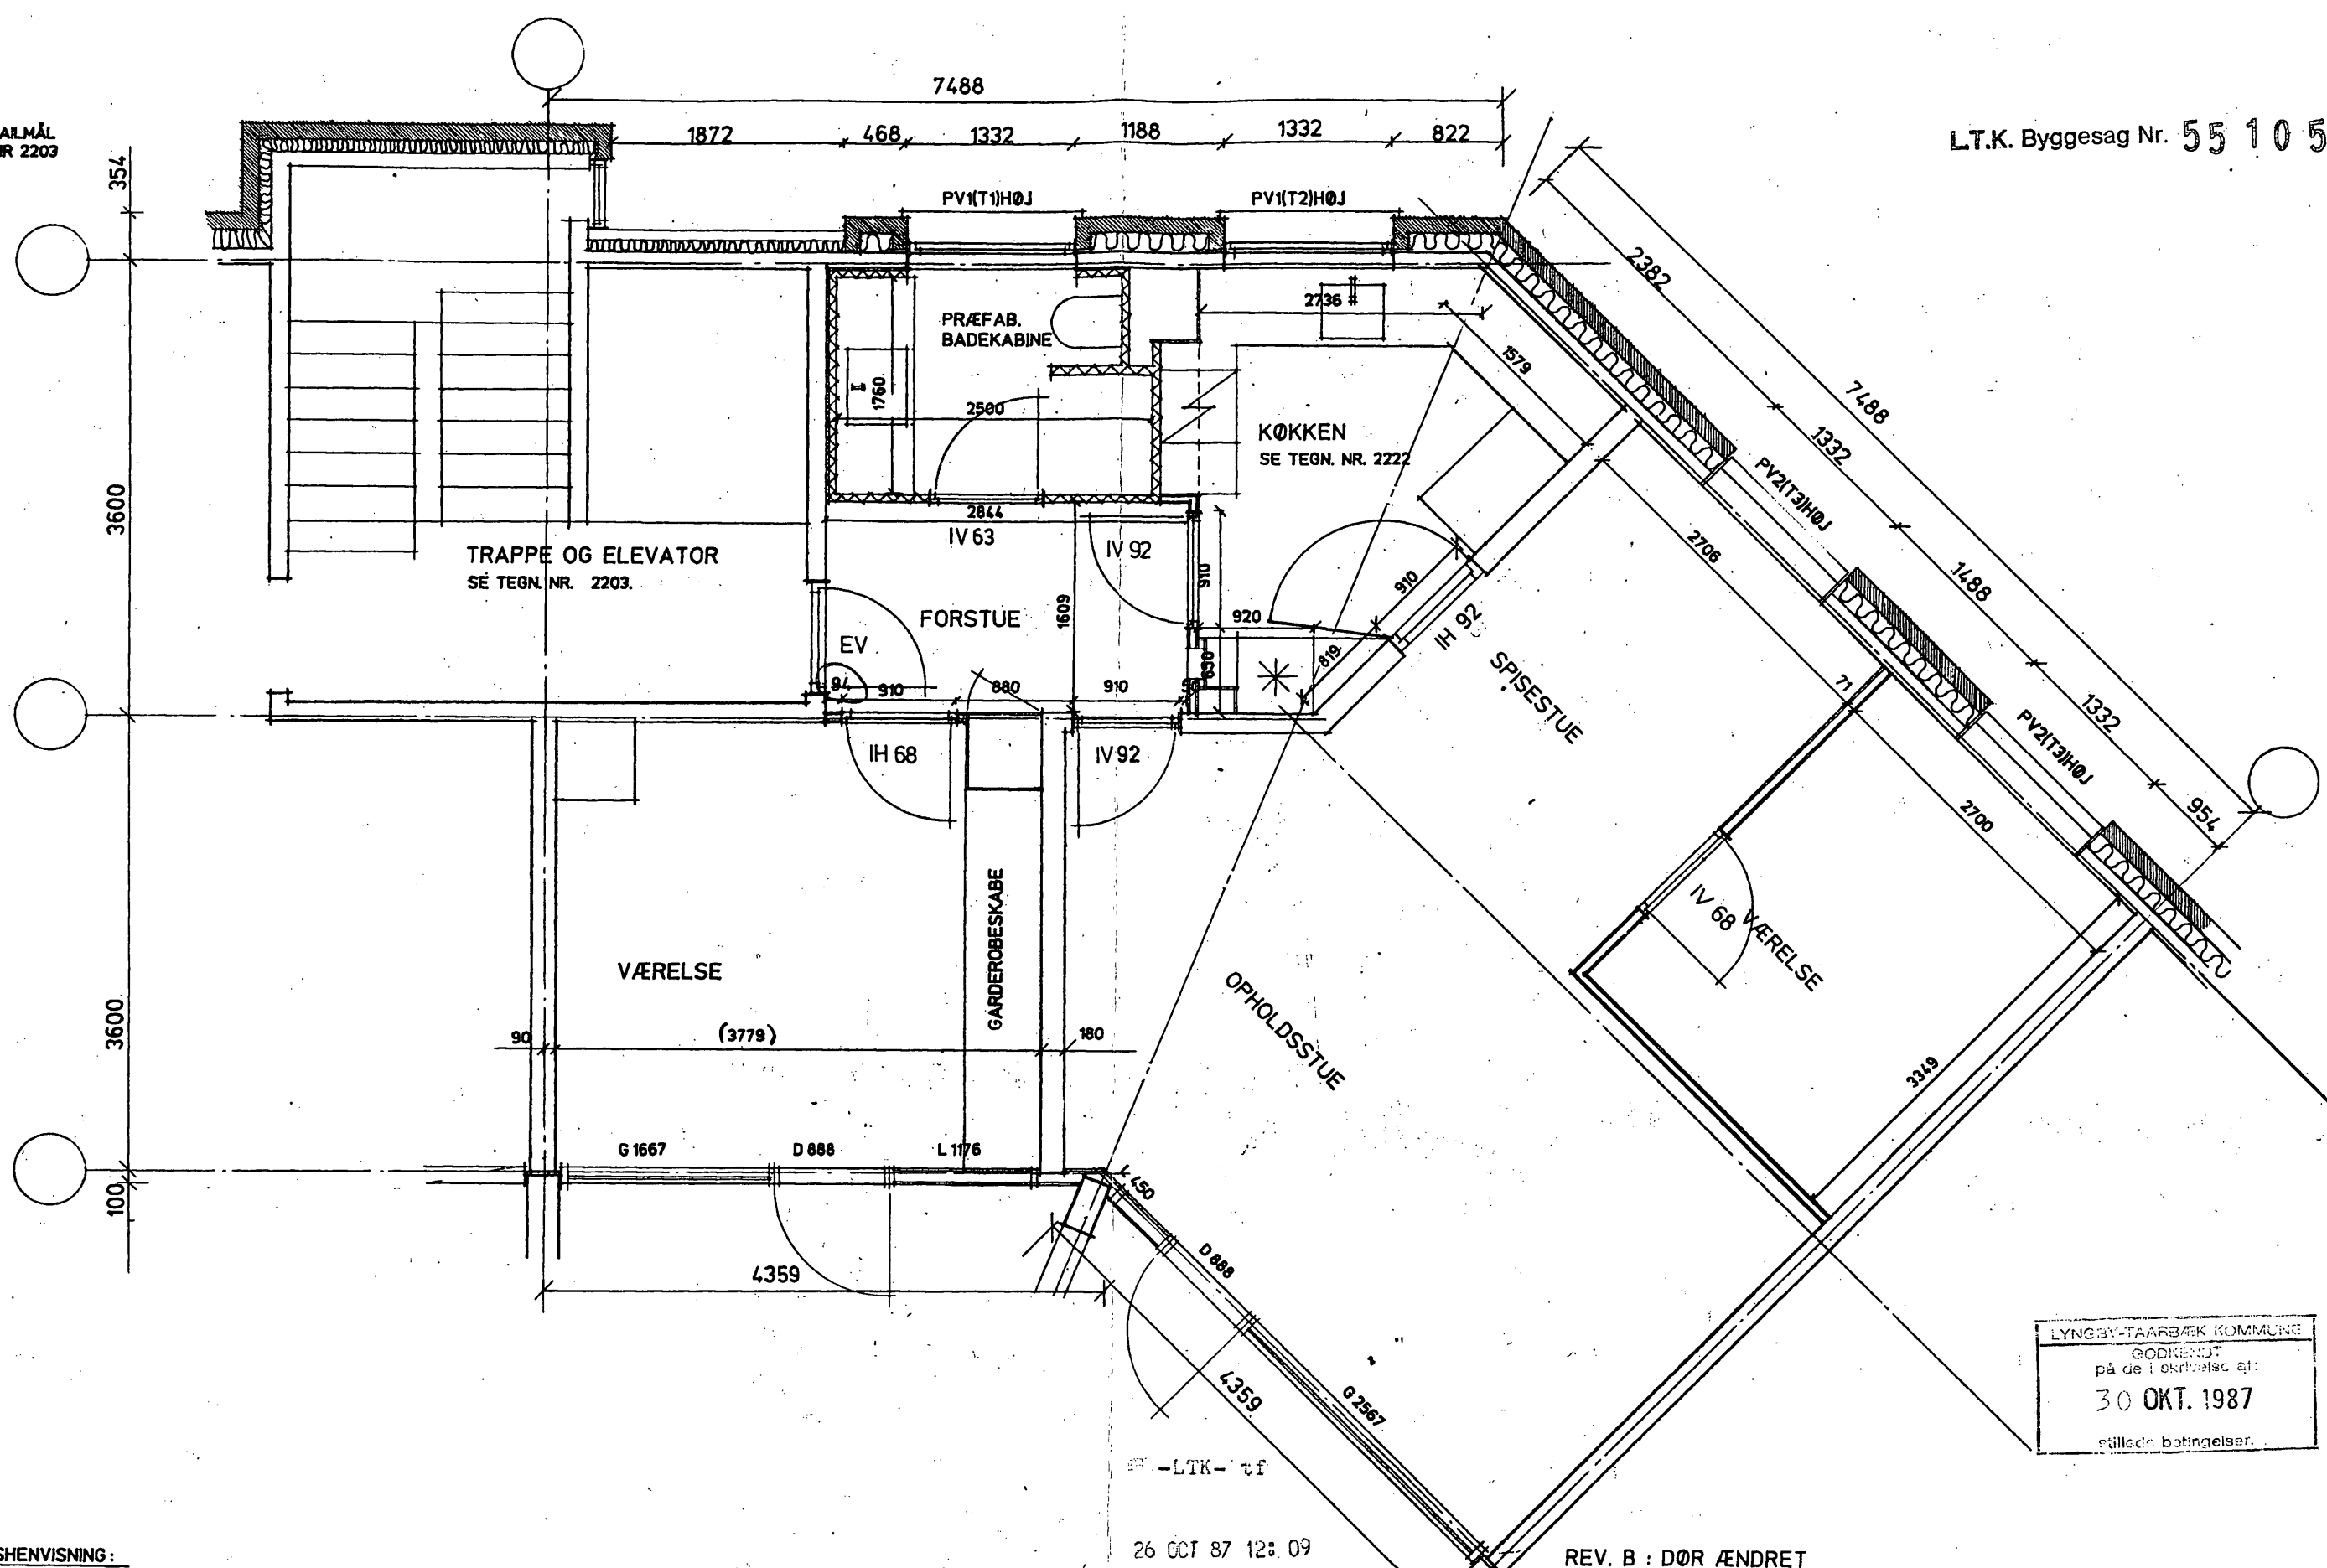

TEGNINGSHENVISNING:

TRAPPE OG ELEVATOR SE TEGN. NR. 2203
KØKKEN SE TEGN. NR. 2222
GÅRDEROBESKÅBE SE TEGN. NR. 2211
OVERSIGT OVER VINDUER SE TEGN. NR. 2401
OVERSIGT OVER DØRE SE TEGN. NR. 2402
OVERSIGT OVER LET FACADE SE TEGN. NR. 2403

IØVRIGT:

HVOR INTET ANDET ER ANFØRT FREMGÅR RESTEN I HENHOLD
TIL TEGN. NR. 2212 PLAN AF HJØRNELEJLIGHED

26 OCT 87 12:09

REV. B : DØR ÆNDRET

dato: 30.01.86 rev. A 30.01.86 B 22.08.86 C 11.11.86 D 26.02.87 E 20.03.87 F

KANALGÅRDEN

Boligbebyggelse ved Nørgaardsvej i Lyngby bydel

Byggeselskab af
20. december 1984 Aps
Reg. nr. 63.209

LEJLIGHEDSTYPE B.2.

mål:
1:50

sag nr.

425


vor ref.
PRH/LIB.

tegning nr.

2106

Ortving & Friis Jørgensen a/s Arkitekter og Ingeniører Lyngby Hovedgade 44 2800 Lyngby *02-88 55 99

VEDR. DETAILMÅL
SE TEKN. NR. 2203

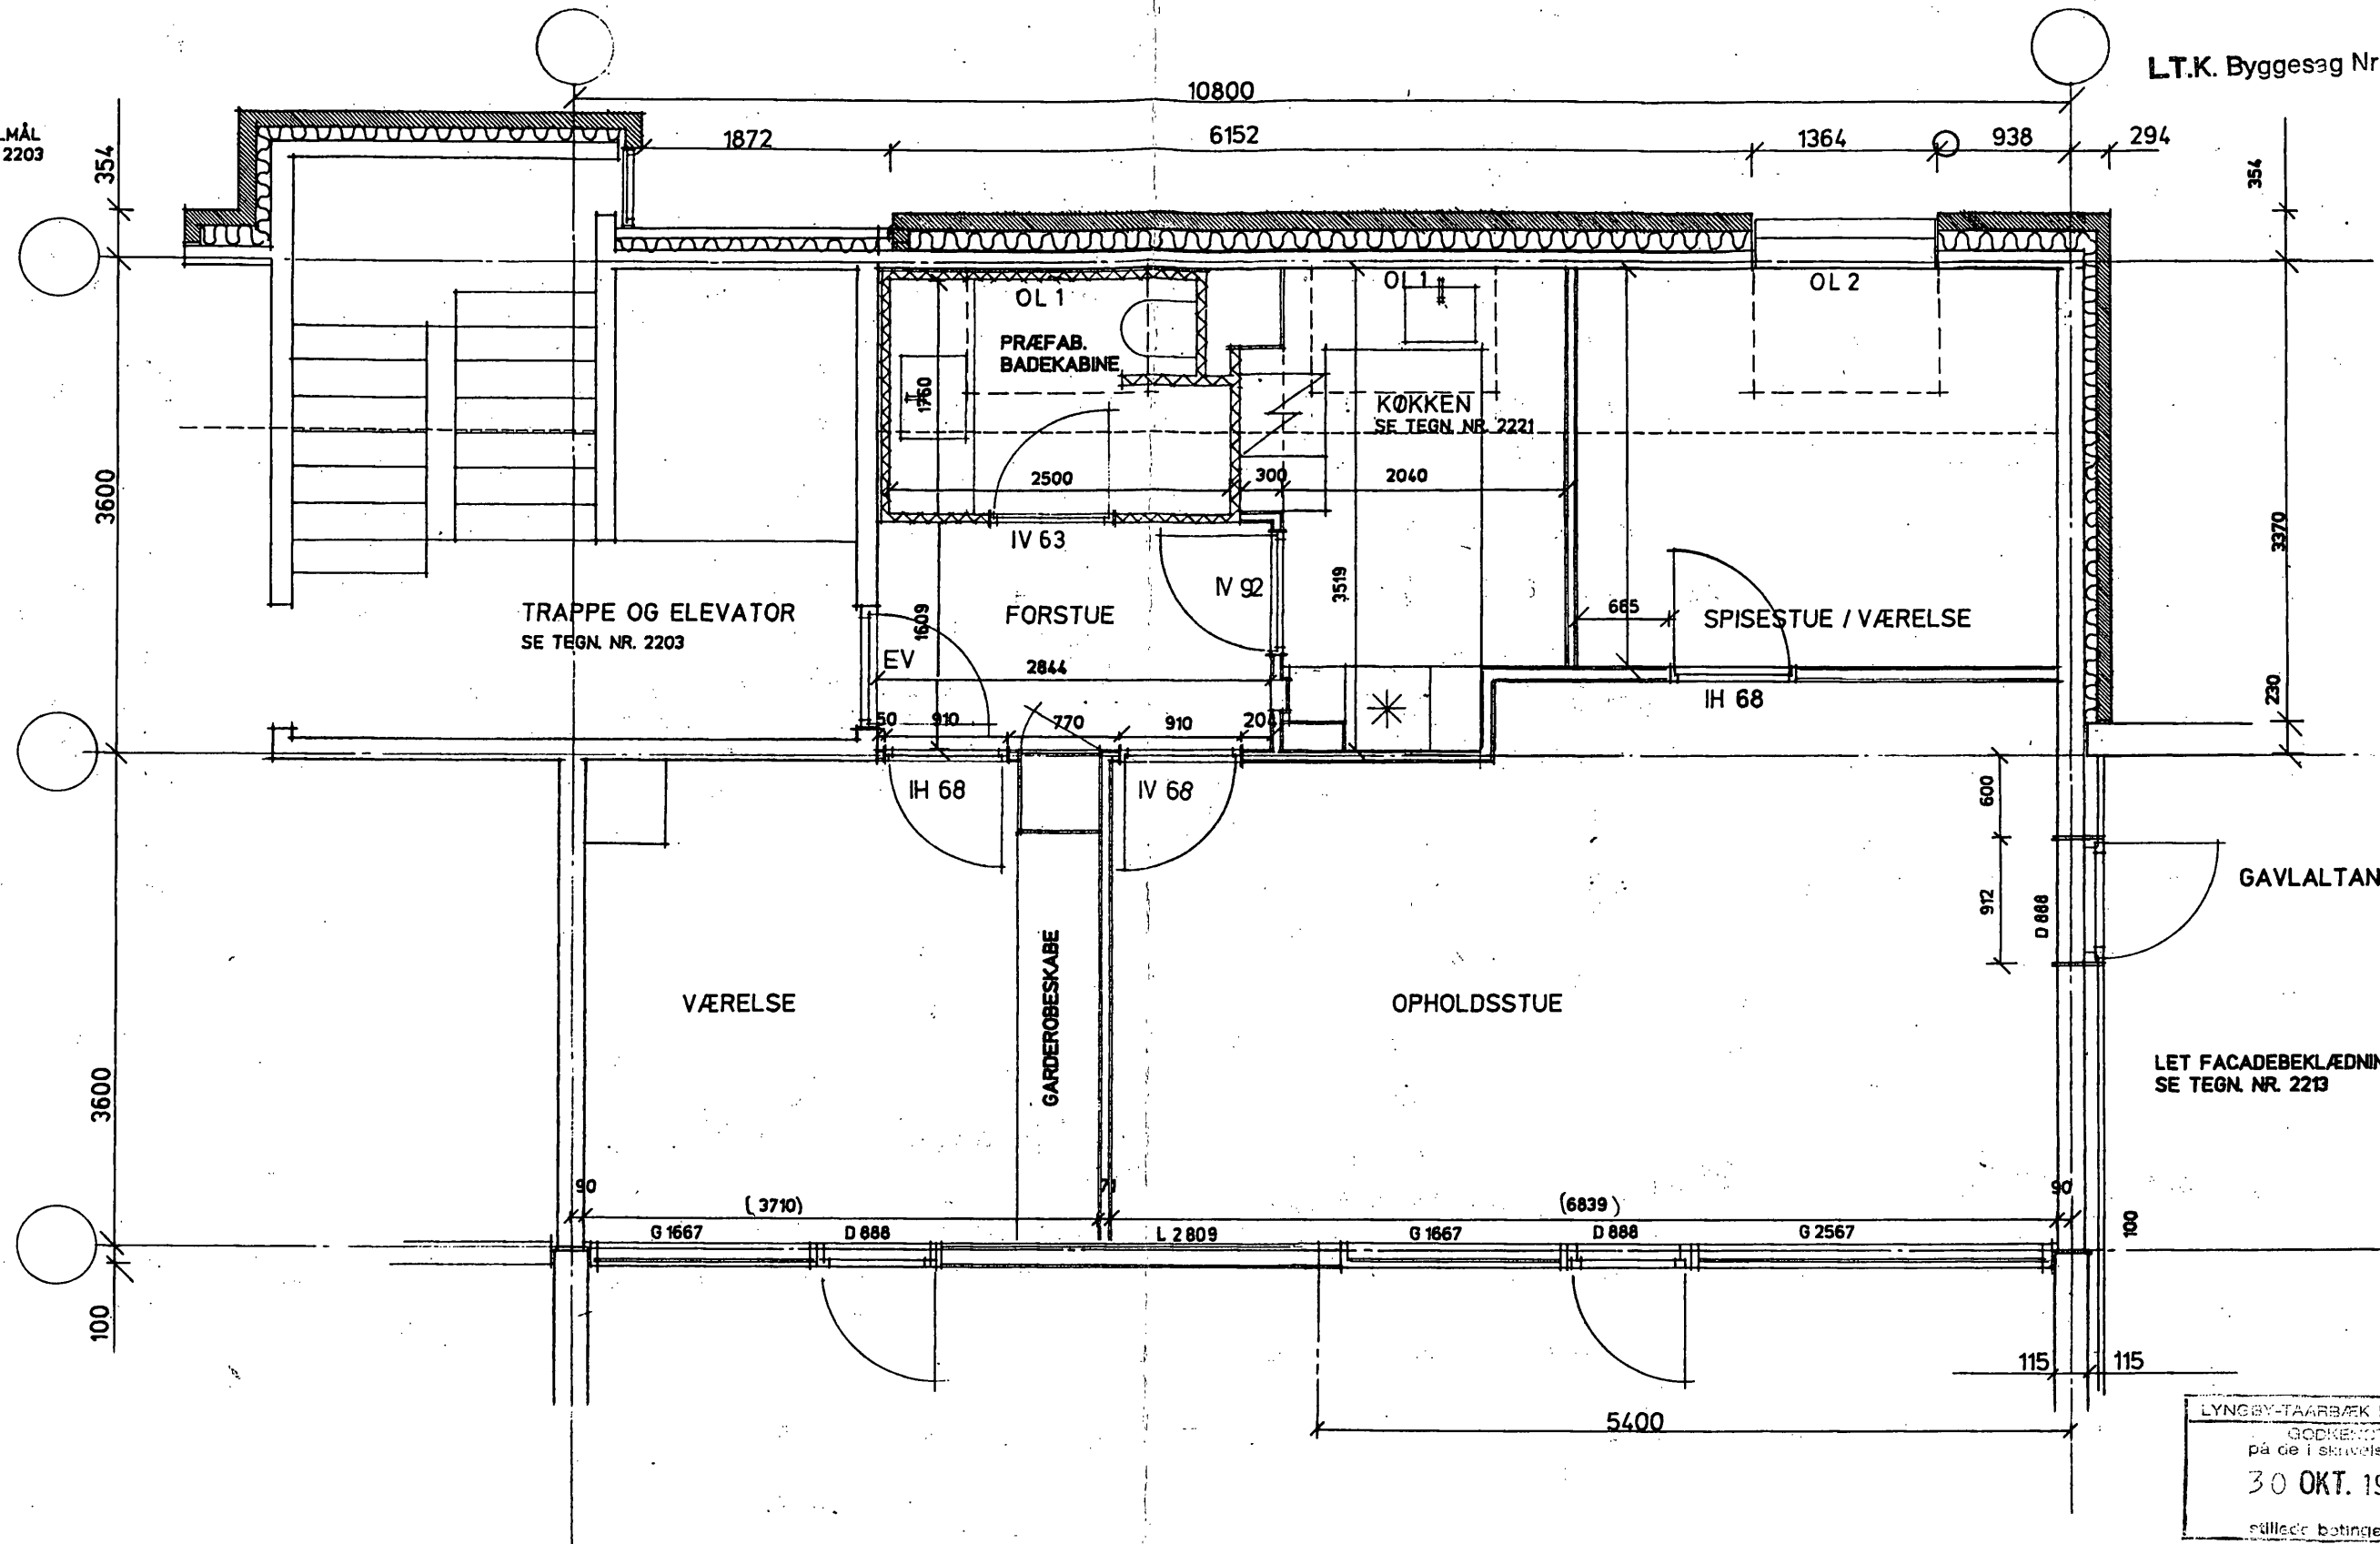

LET FACADEBEKLÆDNING
SE TEKN. NR. 2213

LYNGBY-TAARBÆK KOMMUNE
GODKENDT
på de i skemaet af:
30 OKT. 1987
stillede betingelser.

- LTK - NOTE
TAL I PARANTES BRUGES IKKE TIL MÅLAFSÆTNING

TEGNINGSHENVISNING:

PLACERING AF OVENLYSVINDUER SE TEKN. NR. 2081 + 2082

TILFØRELSE AF LET FACADEBEKLÆDNING SE TEKN. NR. 2213
TRAPPE OG ELEVATOR SE TEKN. NR. 2203
KØKKEN SE TEKN. NR. 2221
GARDEROBESKABE SE TEKN. NR. 2211
OVERSIGT OVER VINDUER SE TEKN. NR. 2401
OVERSIGT OVER DØRE SE TEKN. NR. 2402
OVERSIGT OVER LET FACADE SE TEKN. NR. 2403

IØVRIGT:

HVOR INTET ANDET ER ANFØRT FREMGÅR RESTEN I HENHOLD
TIL TEKN. NR. 2211 PLAN AF NORMALLEJLIGHED.

26 OCT 87 12: 09

REV. B : KØKKEN

dato: 30.10.85 rev. A 30.01.86 B 22.08.86 C 11.11.86 D 20.03.87 E F

KANALGÅRDEN

Boligbebyggelse ved Nørgaardsvej i Lyngby bydel

Byggeselskab af

20. december 1984 Aps

Reg. nr. 63.209

LEJLIGHEDSTYPE C 2.

mål: 1:50


Sag nr.

425

vor ref. PRH/LIB

tegning nr.

2110

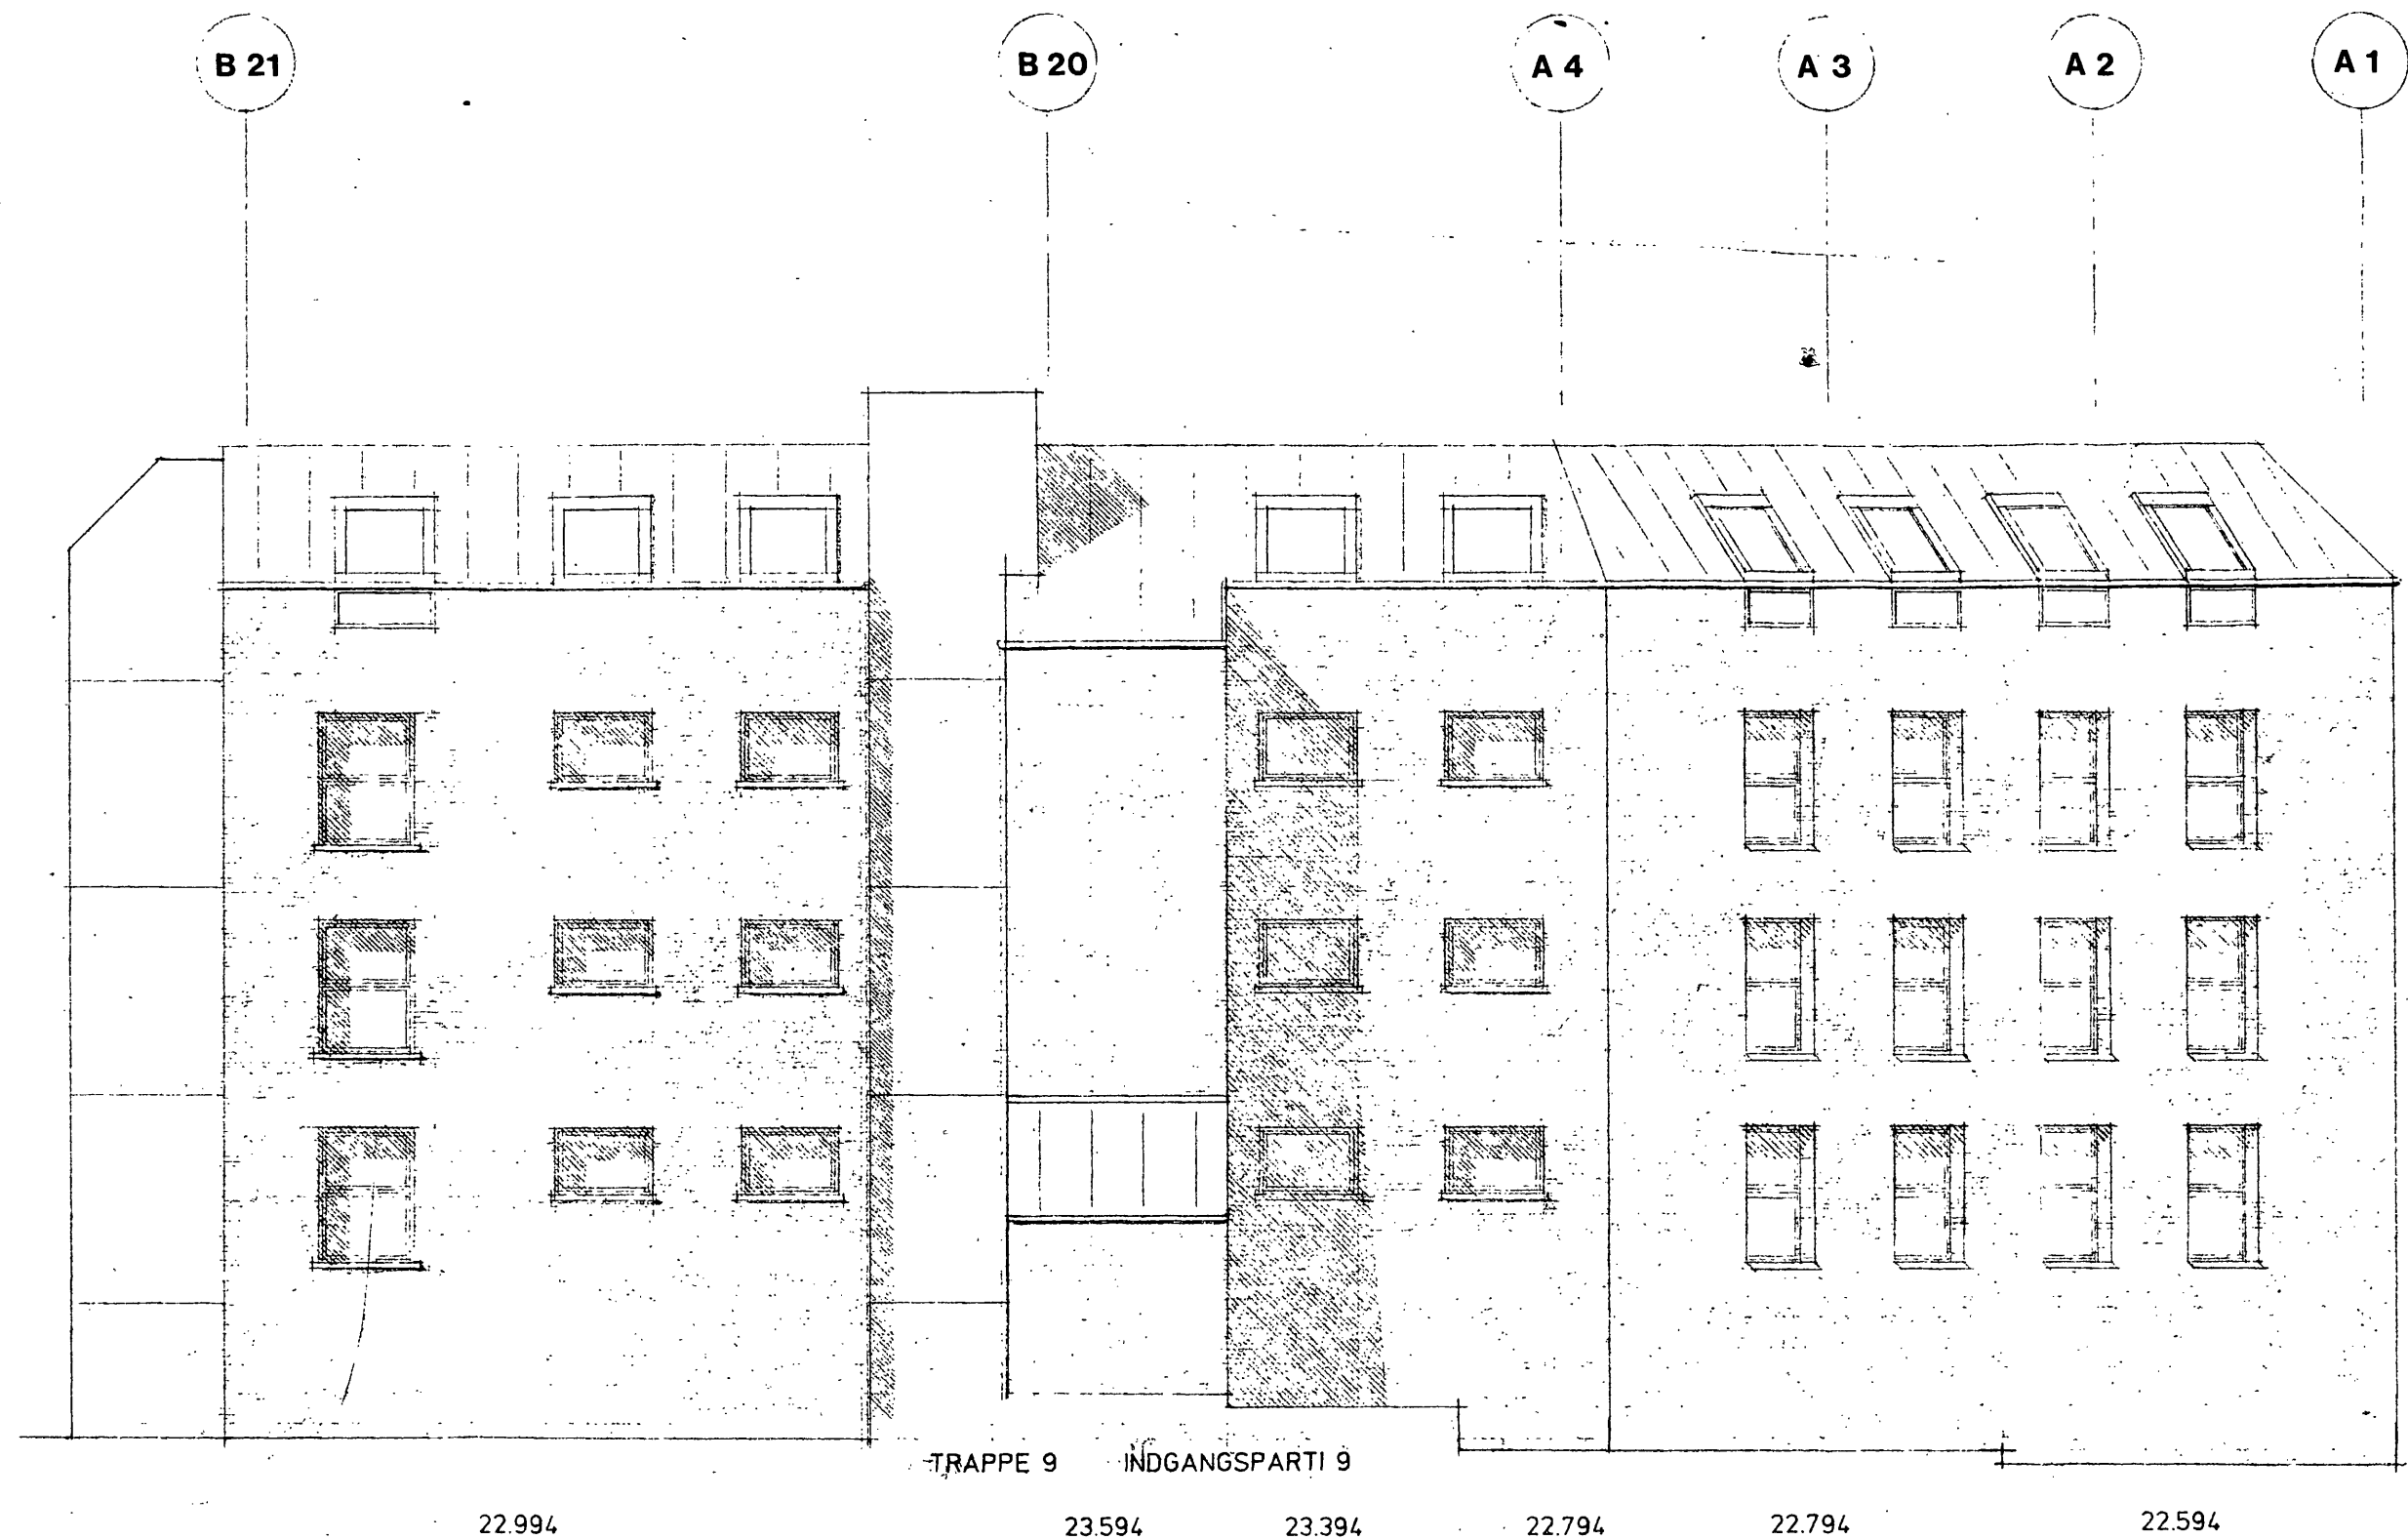

LYNGBY-TAARBÆK KOMMUNE
GODKJØRT
på de tekniske af: 30 OKT. 1987
stillede betingelser.

26 OCT. 87 12: 08

dato: 30.10.85. rev. A 30.01.86 B 22.09.86 C D E F

KANALGÅRDEN Boligbebyggelse ved Nørgaardsvej i Lyngby bydel

Byggeselskab af
20. december 1984 Aps
Reg. nr. 63.209

FACADE MOD
NØRGAARDSVEJ

mål: 1:100


vor ref. PRH/LIB

sag nr.

425

tegning nr.

2003

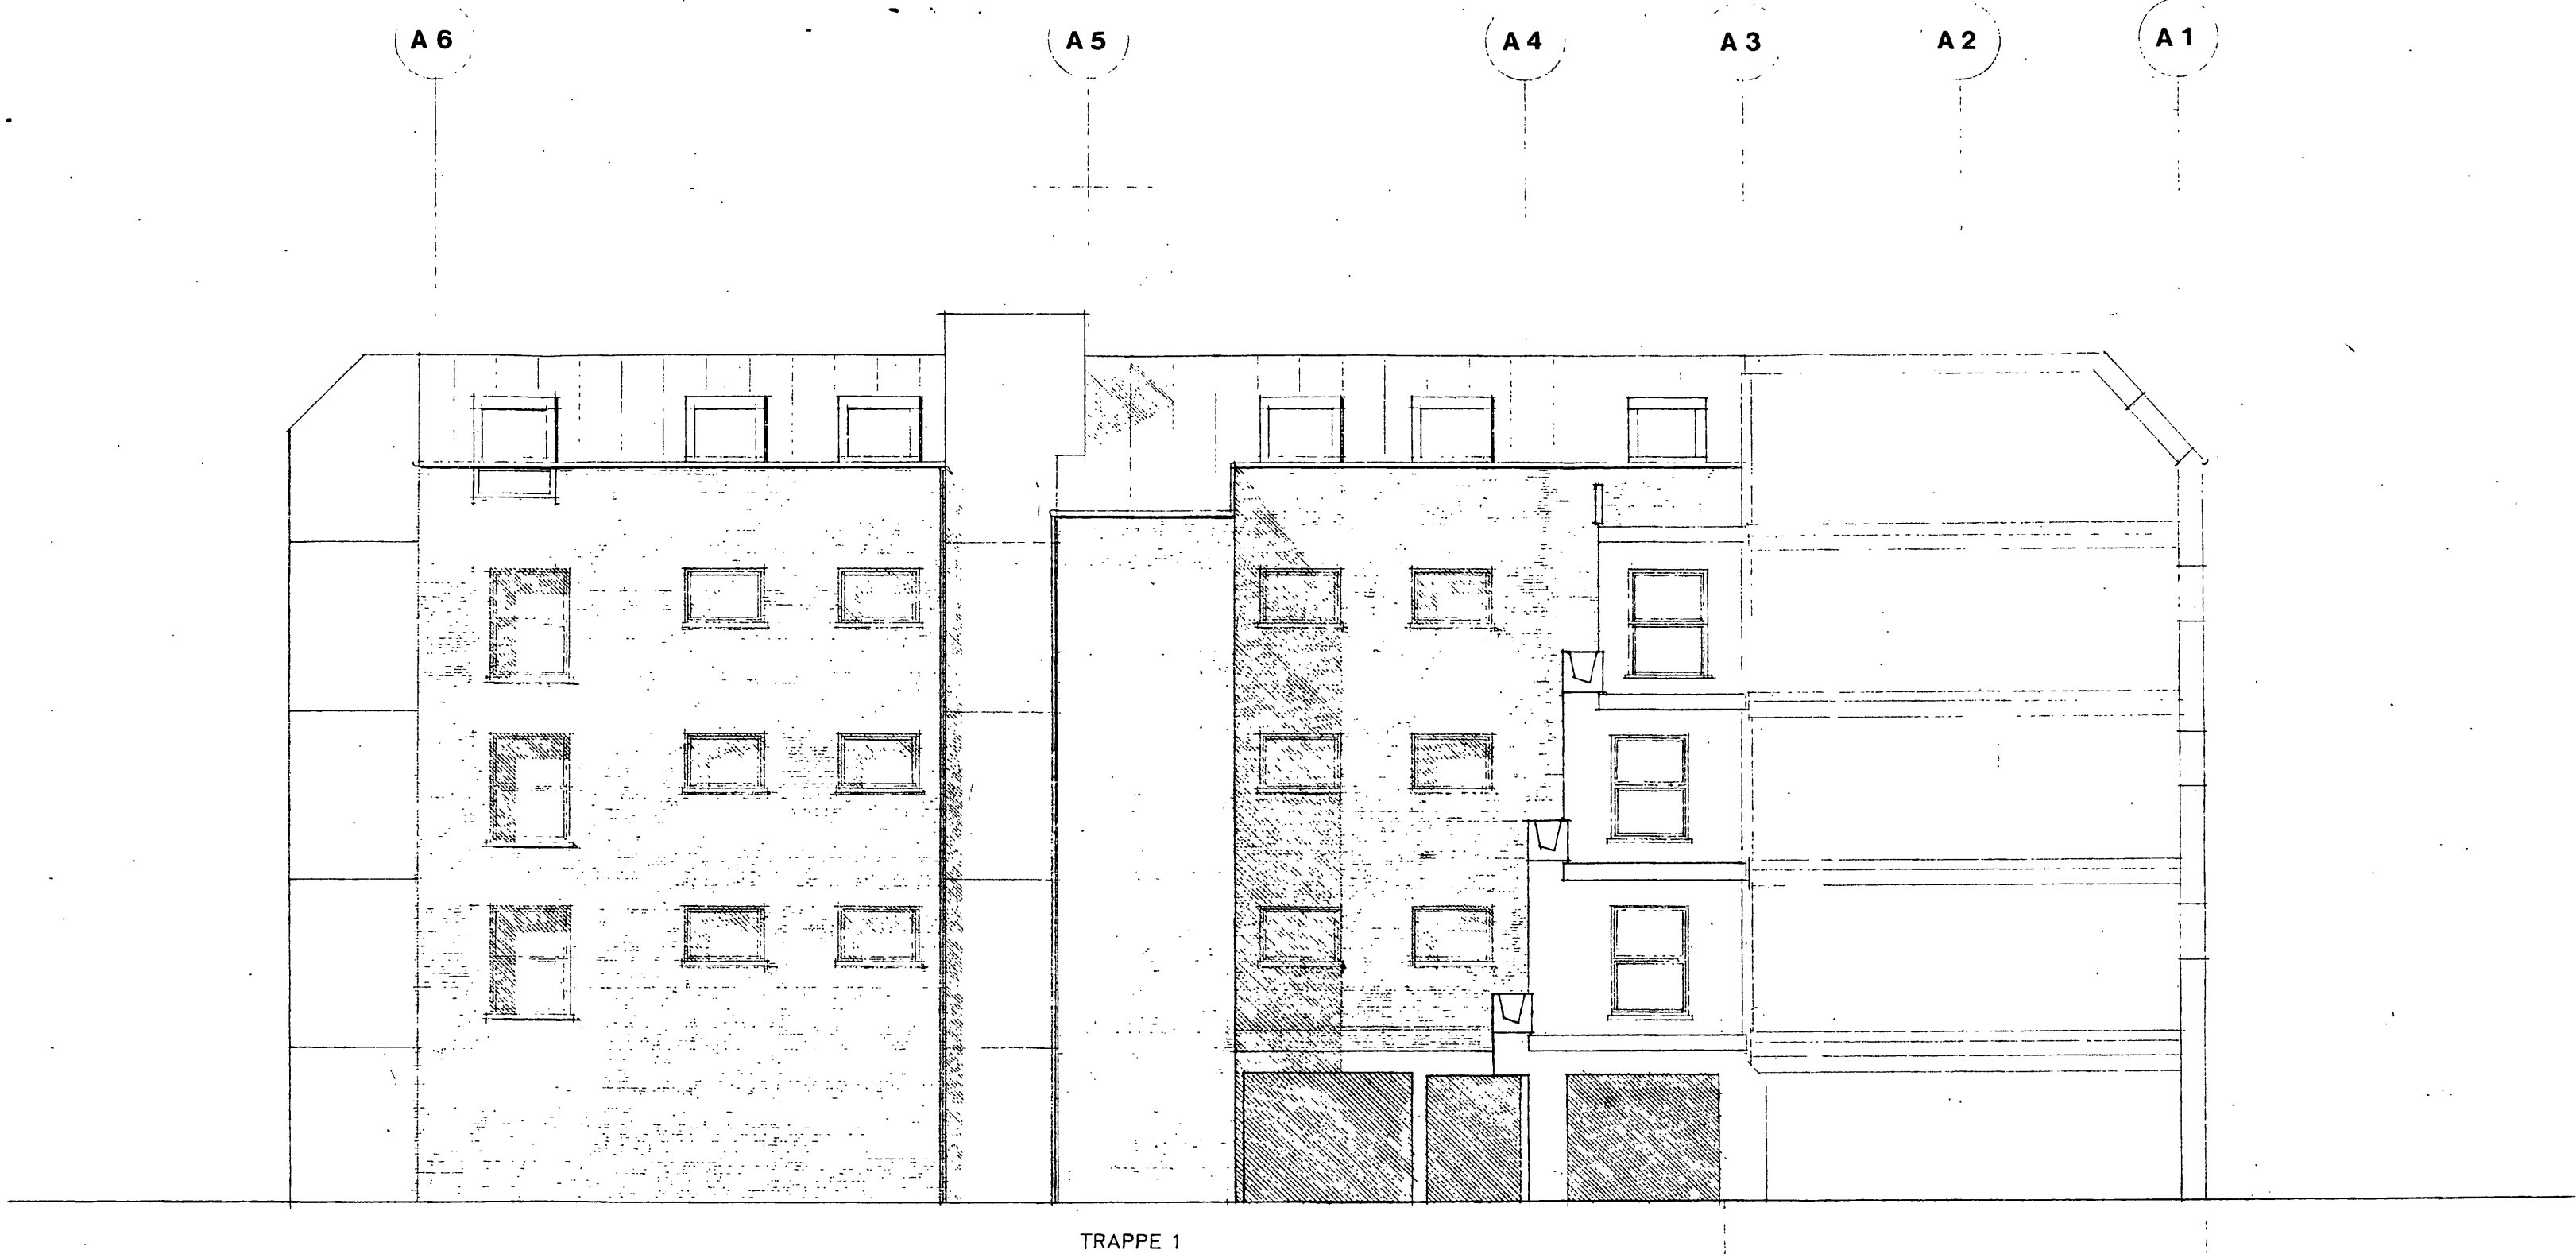

LYNGBY-TAARBÆK KOMMUNE
BODK. nr. 1
på de 1. og 2. etager nr. 1
30 OKT. 1987
stillede betingelser.

-LTK- til


26 OCT 87 12: 08

dato: 30.10.85.	rev. A 30.01.86	B 22.09.86	C	D	E	F
KANALGÅRDEN		Boligbebyggelse ved Nørgaardsvej i Lyngby bydel				
Byggeselskab af		GÅRDFACADER MOD ØST		mål: 1:100	vor ref. PRH/LIB	
20. december 1984 Aps				sag nr.	tegning nr.	
Reg. nr. 63.209				425	2004	

BD-30 lukke
handlste —
aftryk 3 WC —
ggf — under
80 cm

LYNDBY-TAARBAEK KOMMUNE
GODKENDT
på de i skrivelse af:
30 OKT. 1987
stillede betingelser.


Bygningsinspektatets
eksemplar

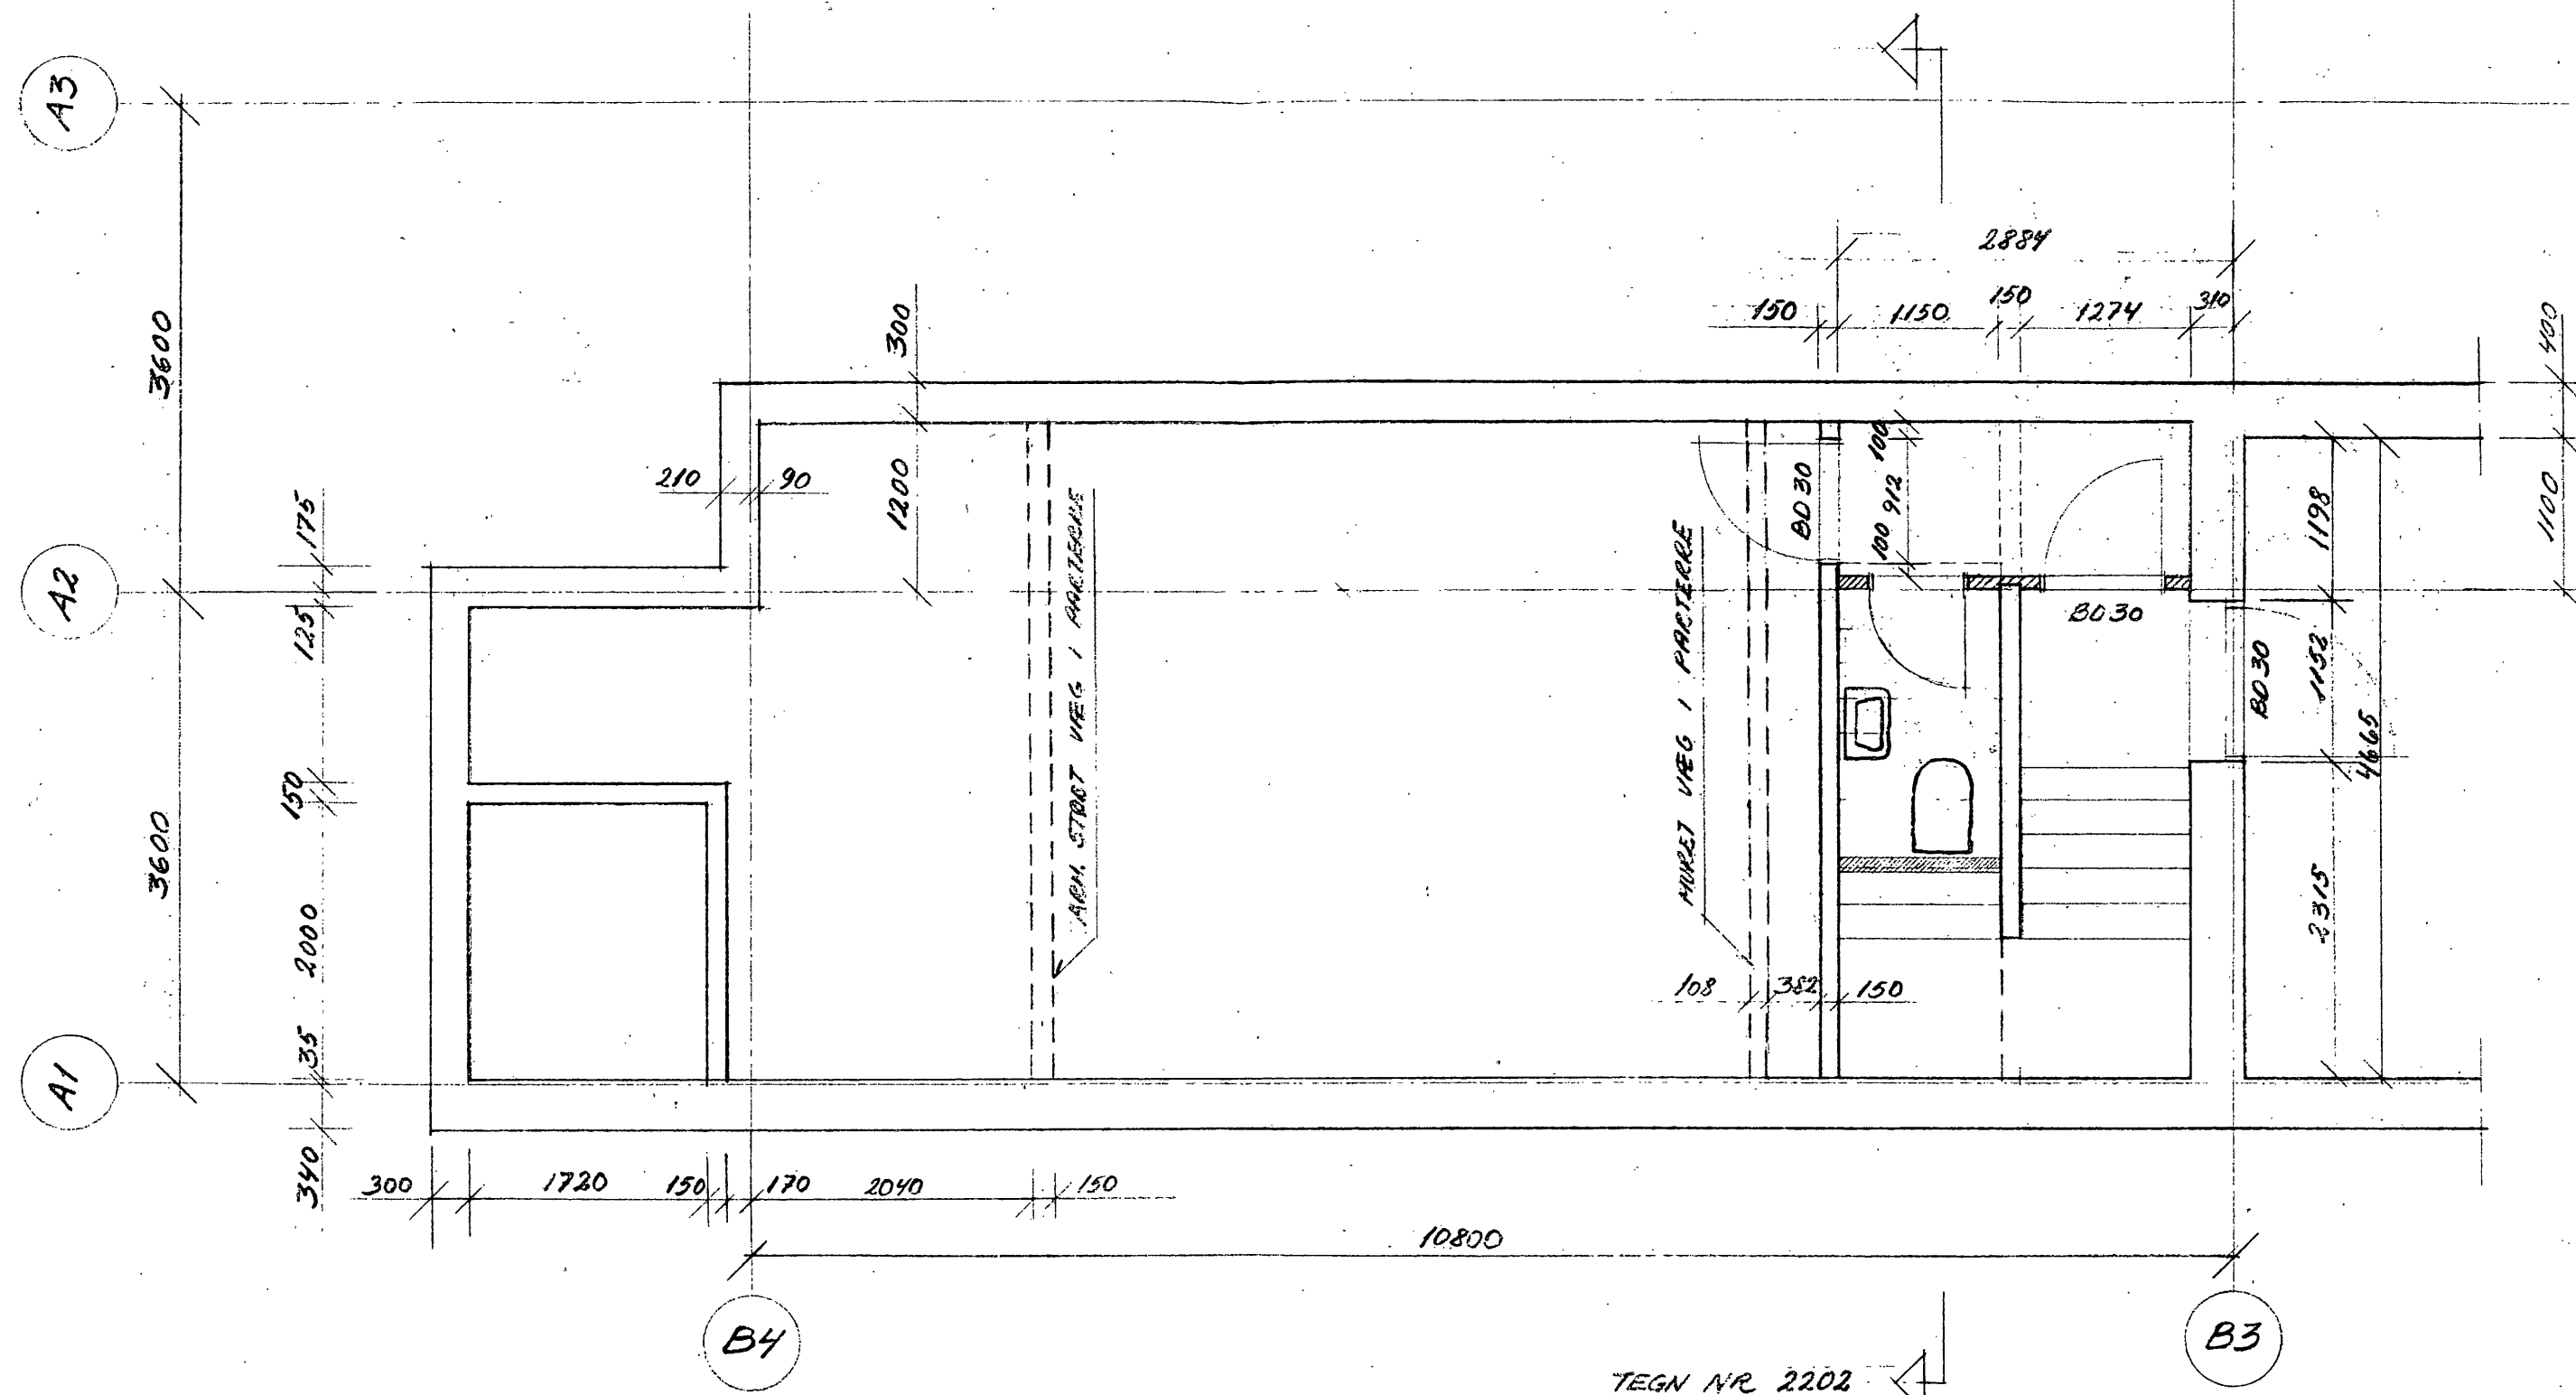

TEGNINGSHENVISNING

KJELDERPLAN SE TEGN. NR. 2025

SNIT GENNEH TRAPPE SE TEGN. NR. 2202

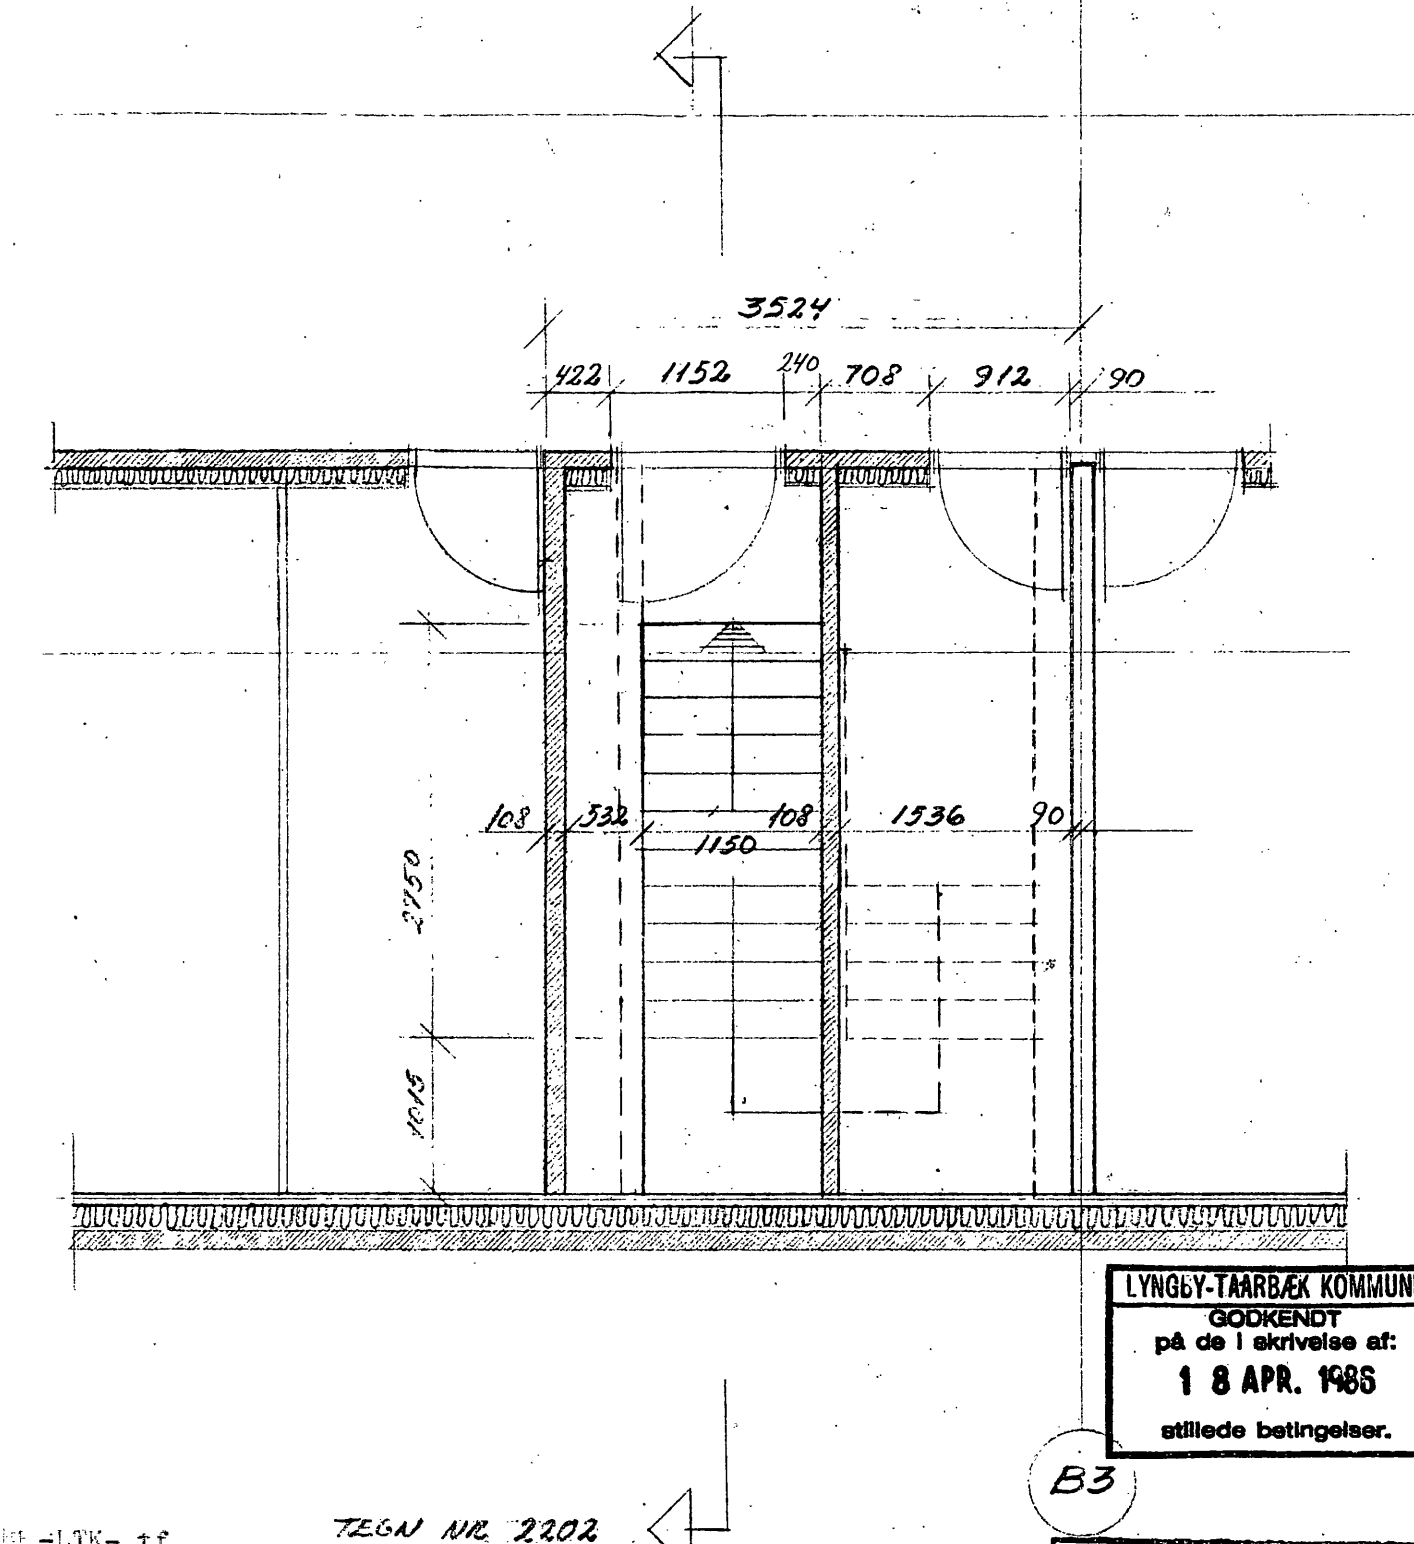

LYNGBY-TAARBÆK KOMMUNE
GODKENDT
på de i skrivelse af:
18 APR. 1985
stillede betingelser.

Bygningsinspektorets
eksemplar

15 NOV 85 10:45

dato: 30.10.85 rev. A

KANALGÅRDEN

Boligbebyggelse ved Nørgaardsvej i Lyngby bydel

Byggeselskab af
20. december 1984 Aps
Reg. nr. 63.209

VARMECENTRAL
PLAN

mål: 1:100
sag nr.
425

vor ref. PRH
tegning nr.
2021

Kanalgården.

Bs 55-105^F

Møde ang. Lydforhold - ud fra boens rumstørrelse
støj.

Dato 17.02.87 kl. 10³⁰

Delt: Ark. Peter Hansen, Klaus, Orling & Fries.
Ngh
Hb.

Ans. gjorde gældende at de
i lokalplan 63 ansøgte krav
til lydskilt, specielt for vinduer,
var kunne være urimelige og
uhensigtsmæssige


Vi oplyste at 30 db - kravet i
BR er sat ud af kraft med
lokalplanens bestemmelser om
min. Lydreduktion. En eventuel
alvorlig berber kan kun ske via
en dispensationsansøgning -
begrundet og med dokumenta-
tion for hvad der sættes i stedet.
Det blev understreget, at ans.
skal leve op til de forventede komposter
i forhold til lokalplanens
baggrund.

Ngh.

Trafikstøj i bymidten

Med baggrund i den gennemførte trafiktælling og i samarbejde med Vejdatalaboratoriet er der foretaget en trafikstøjberegning for det centrale Lyngby.


En realisering af trafikplanen for Lyngby bymidte medfører, at biltrafikken på Lyngby Hovedgade og Jernbanevej dæmpes. Støjmæssigt vil denne dæmpning antagelig betyde en reduktion i støjniveauet på de nævnte strækninger på 2-3 dB (A), svarende til at støjen bringes ned til det niveau, vi i dag har på f. eks. den nordlige del af Kanalvej.

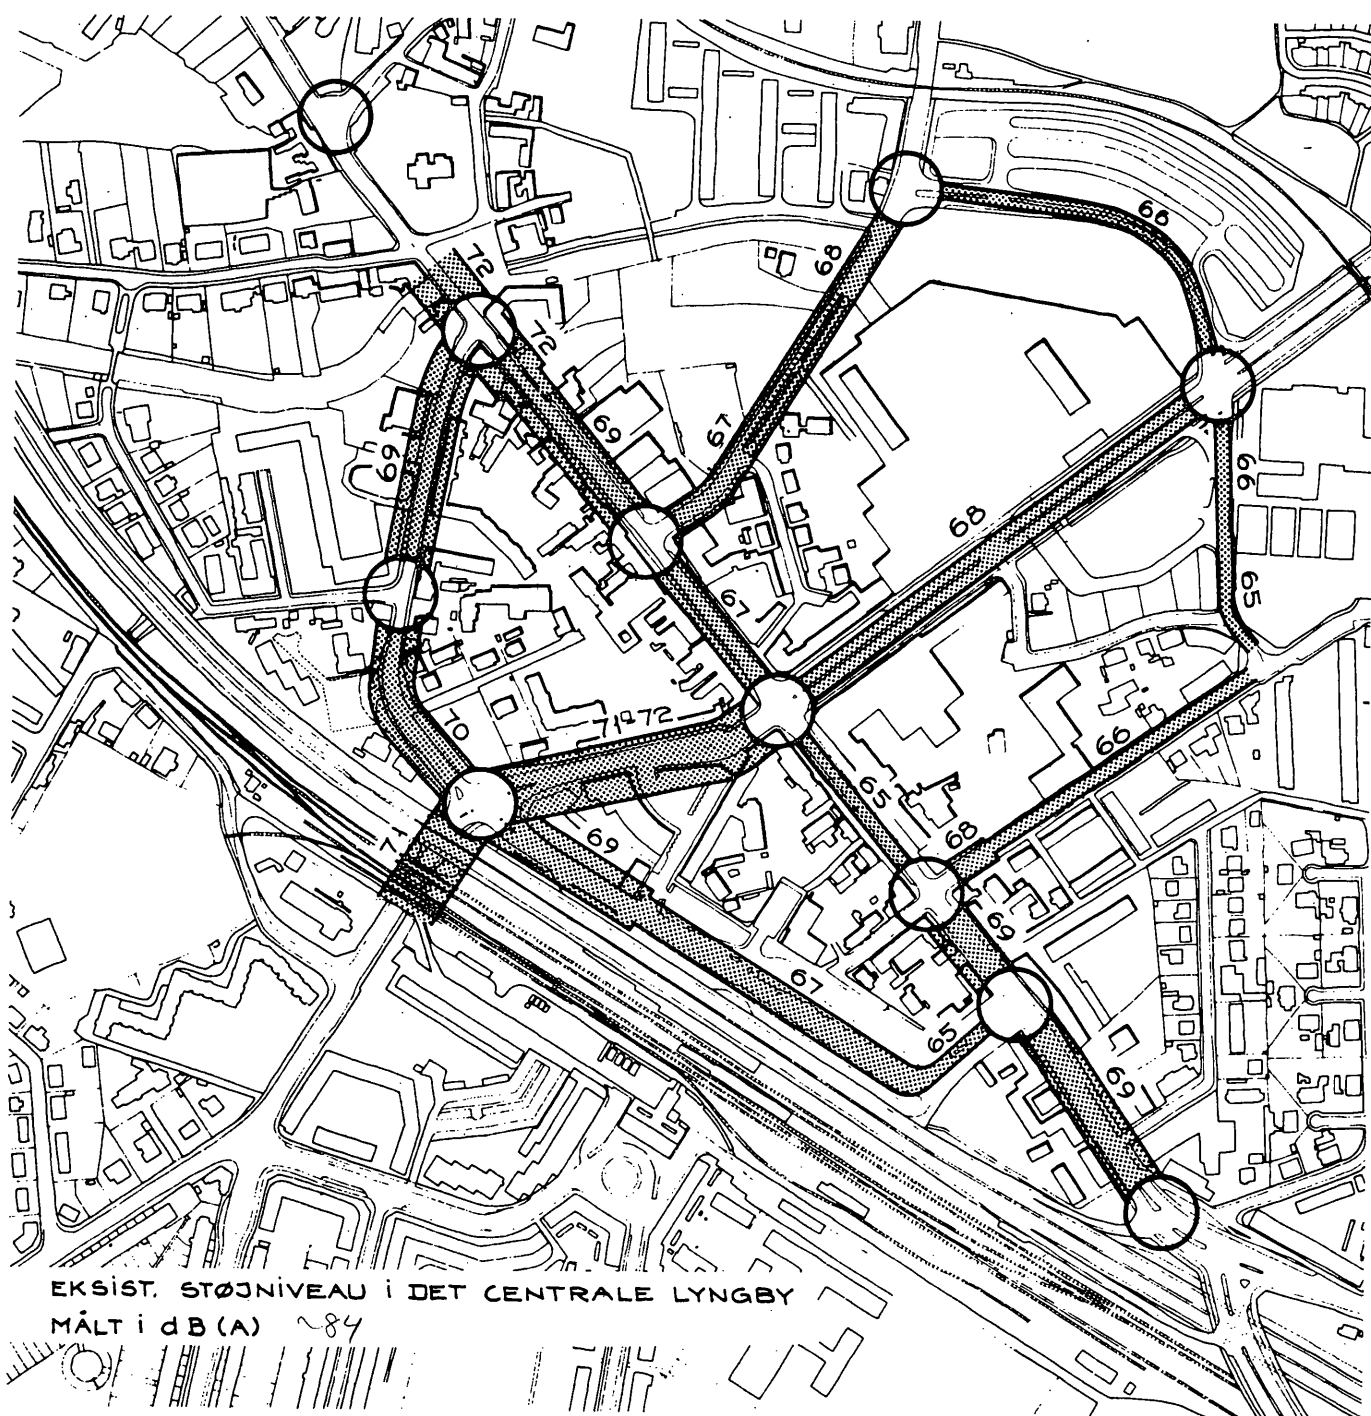

Kanady ~1980 : $\bar{A}DT = \underline{4700}$ ~64.5 db real 50 km/h

Norwegian ~1980 $\bar{A}DT = \underline{6500}$ ~65.5

~10000 given 67 db
and log on at 60 km/h

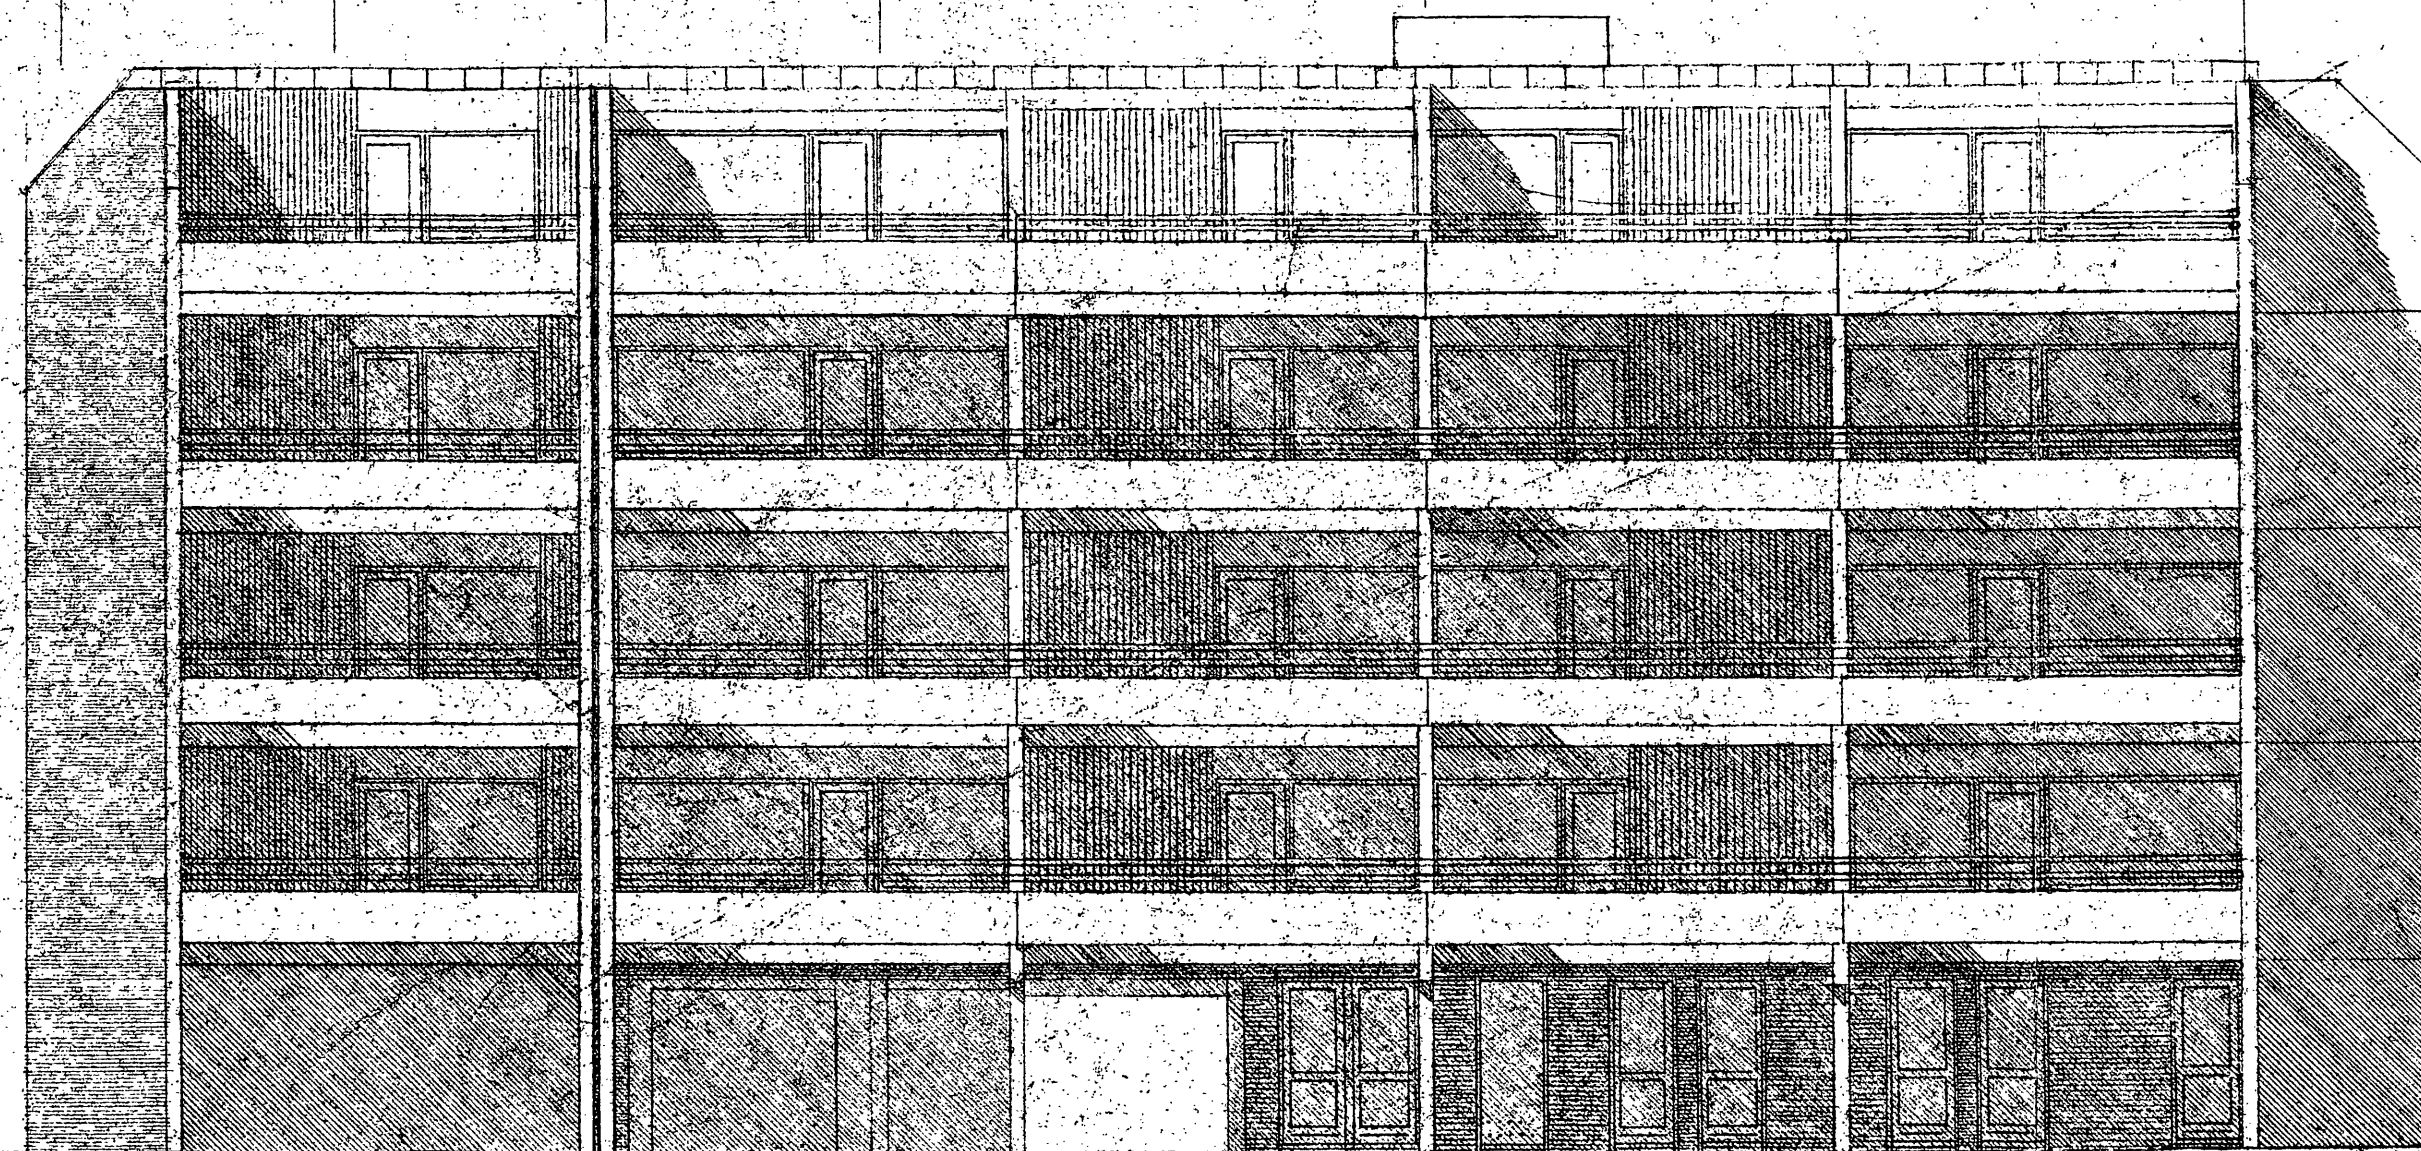

-LTK- tf

26 OCT 87 12: 08

dato: 30.10.85.

rev. A 30.01.86

B 01.12.86.

C

D.

E

F

KANALGÅRDEN

Boligbebyggelse ved Nørgaardsvej i Lyngby bydel


**Byggeselskab af
20. december 1984 Aps
Reg. nr. 63.209**

GÅRDFACADE MOD
FOG/MAGASIN

mål: 1:100
sag nr. **425**

vor ref. PRH / LIB
tegning.nr. **2008**

Ortving & Friis Jørgensen a/s Arkitekter og Ingeniører Lyngby Hovedgade 44 2800 Lyngby *02-88 55 99

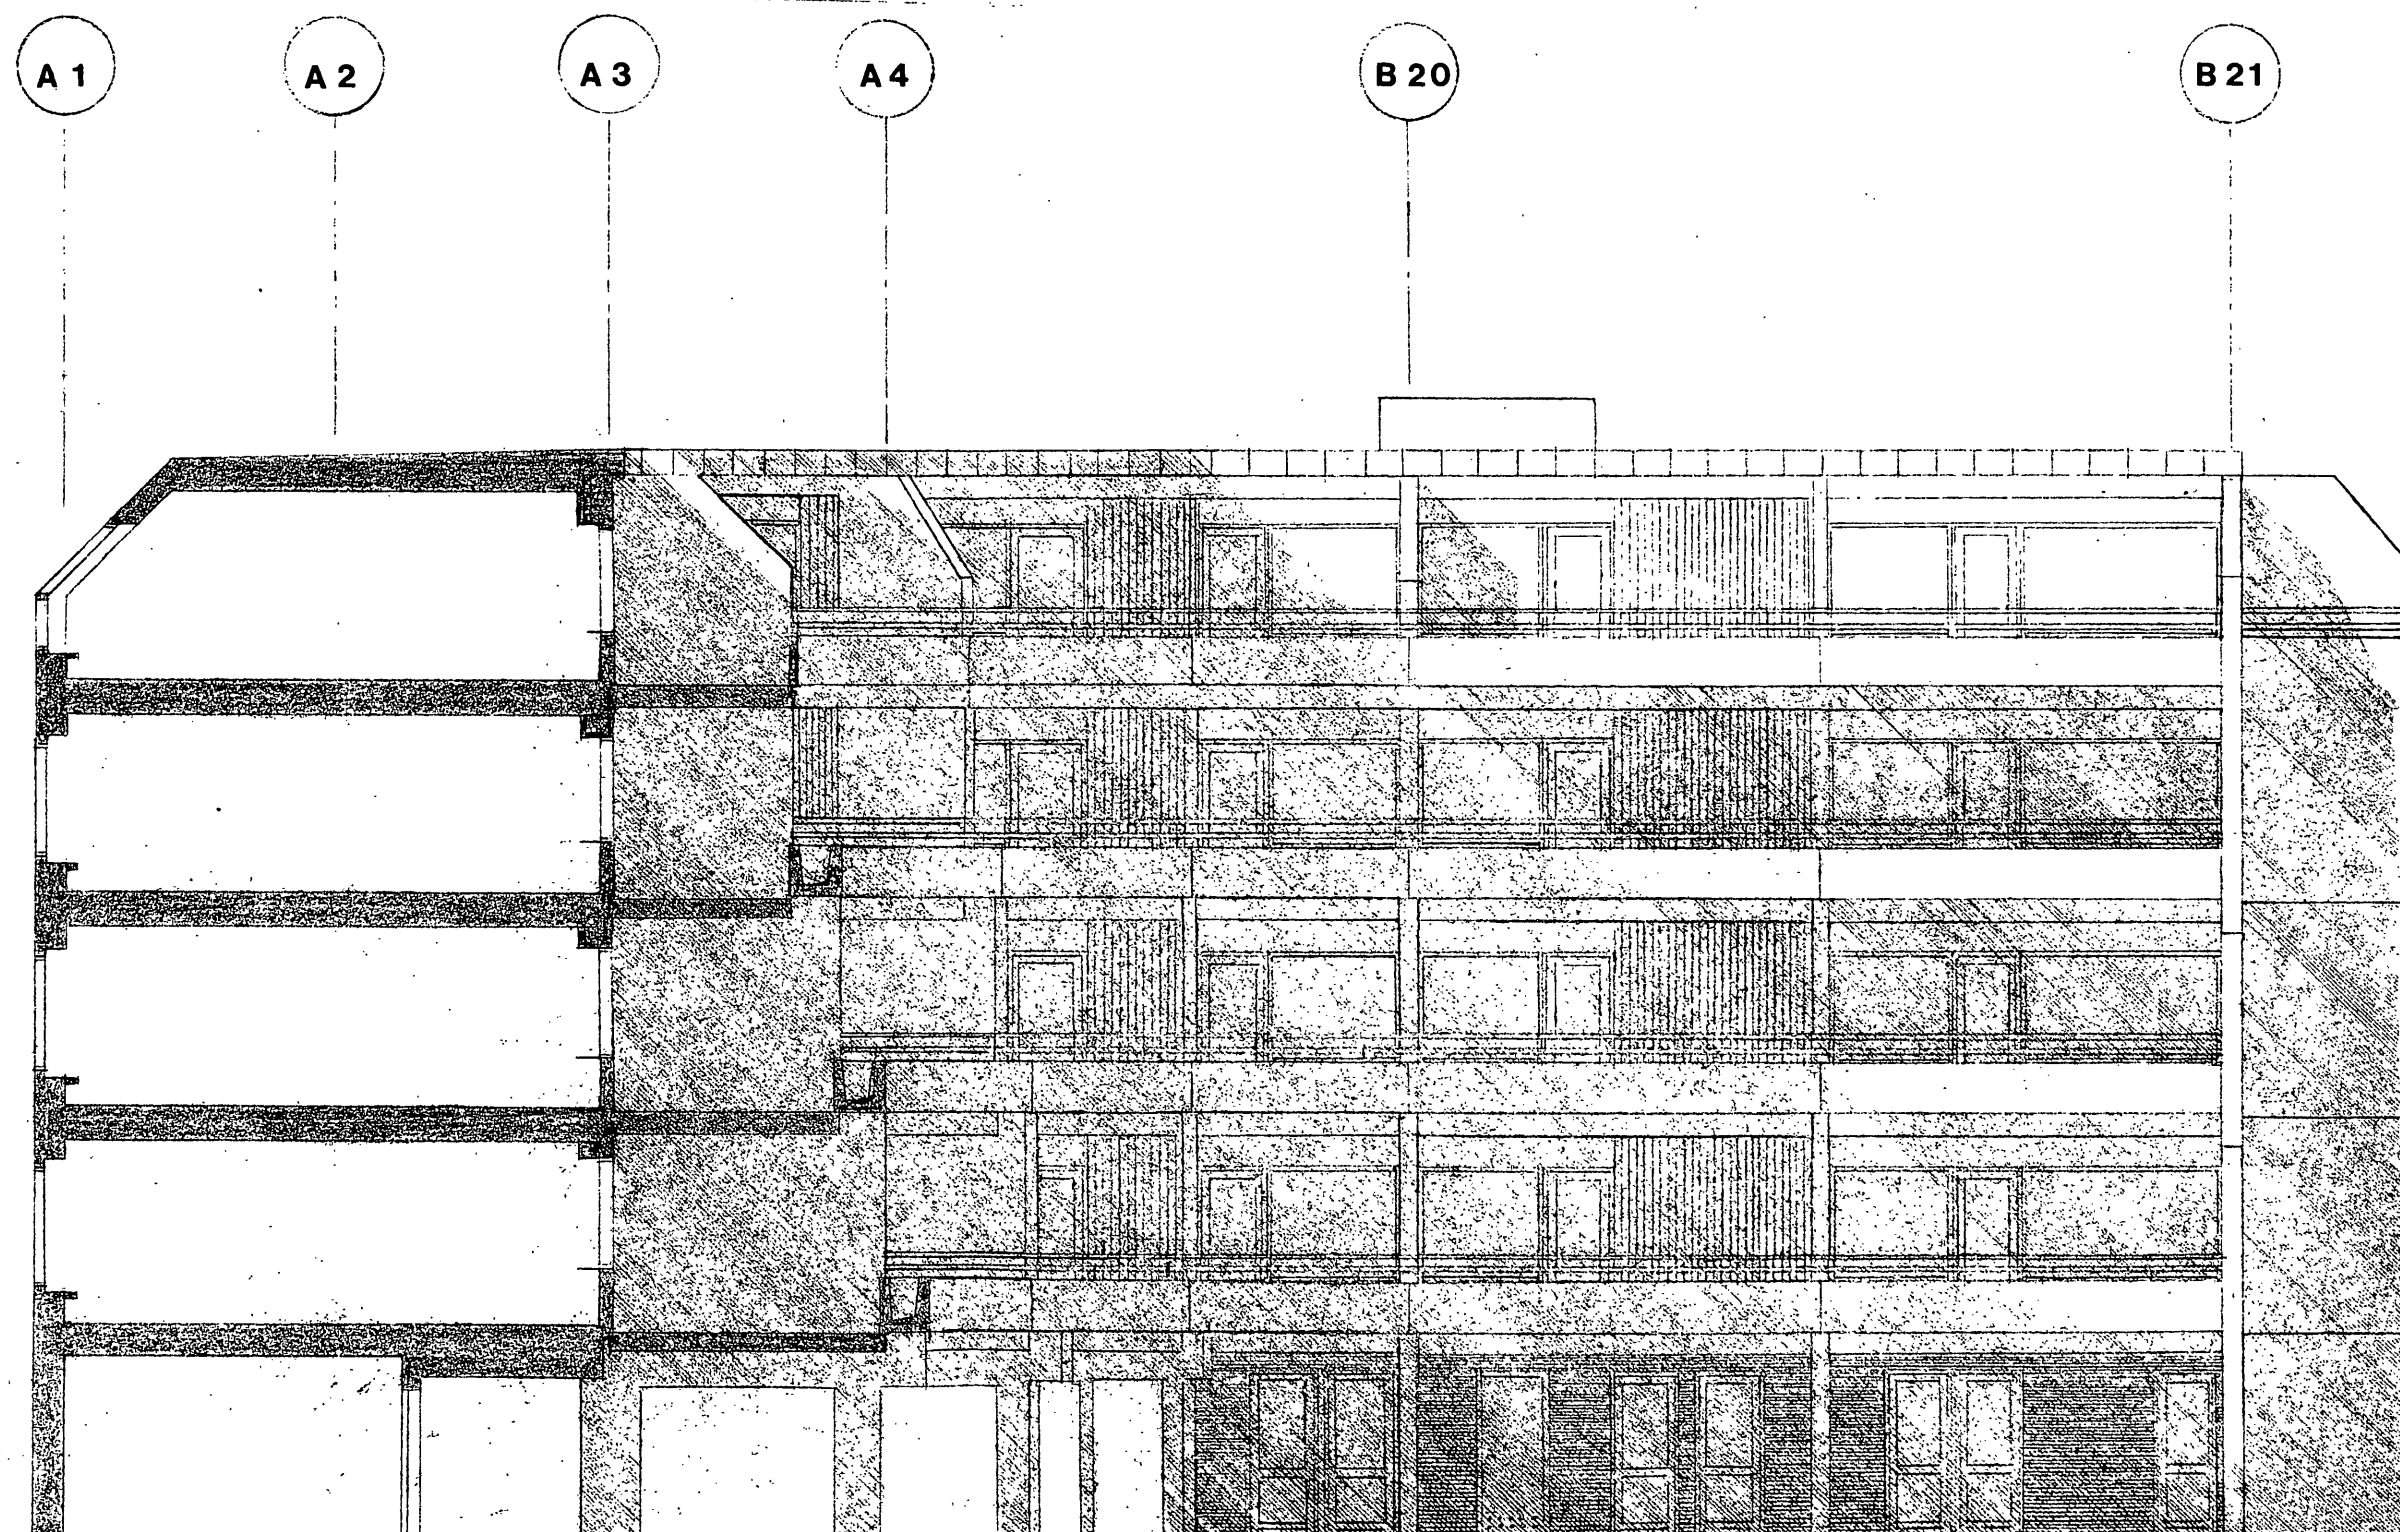

-LTK- tf

LYNGBY-TAARBÆK KOMMUNE
 GODKJØBT
 på de i skrivelse af:
 30 OKT. 1987
 stillede betingelser.

26 OCT 87 12: 08

dato: 30.10.85. rev. A 30.01.86. B 01.12.86. C D E F

KANALGÅRDEN**Boligbebyggelse ved Nørgaardsvej i Lyngby bydel****Byggeselskab af****20. december 1984 Aps****Reg. nr. 63.209**

GÅRDFACADE MOD NORD.

mål:
1:100

sag nr.

425vor ref.
PRH/BS.

tegning nr.

2005

Bygningsinspektoratet
Lyngby - Taarbæk Kommune
Rådhuset
2800 Lyngby

-LTK- til

15 NOV 85 10: 44

Ma 18/11-85
højeplan til Bj. til udformning af stianlæg

Sag nr. 425

5. november 1985

BYGGEANDRAGENDE


Kanalgården, boligbebyggelse ved Nørgårdsvej i Lyngby bydel.

Vedrørende : Matr. nr. 15 Ns m.fl. Kgs. Lyngby By
Bygherre : Byggeselskabet af 20. december 1984 ApS.
c/o Ortving & Friis Jørgensen
Lyngby Hovedgade 44
2800 Lyngby
Omfattende : 72 ejerlejligheder i 3 1/2 etage.

For ovennævnte bygherre skal Ortving & Friis Jørgensen A/S hermed ansøge om tilladelse til at opføre den på vedlagte tegninger viste bygning.


Indholdsfortegnelse

1. Generelt om bebyggelsen.
2. Arealforhold.
3. Bygningens udformning.
4. Bilag.

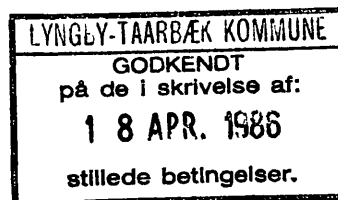

1 Generelt om bebyggelsen.

- a) Bebyggelsens omfang:
Bebyggelsen opføres som en 3 1/2 etages karre'bebyggelse med høj kælder, parterre.
Bebyggelsen har 9 opgange, der hver giver adgang til 8 lejligheder, ialt 72 lejligheder.
Lejlighedernes størrelse er fra ca 72,5 m² til ca 92,5 m², indrettet med 2 til 4 værelser, køkken samt badeværelser med installationer for vaskemaskine og tørretumbler.
Alle lejligheder har store altaner, fra ca 25 m² til ca 60 m², med muligheder for partiel afskærmning med glas i altanfacaden.

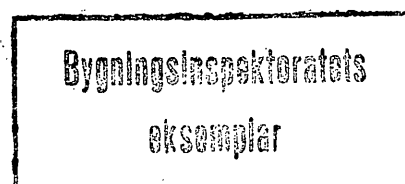

Kælderen udnyttes til parkering og adgangsvej til trappe og elevator.

Pulterrum på ca 7 m² er placeret med adgang fra det fri, således at de også kan anvendes til cykler og barnevogne.

Sikringsrum og varmecentral placeres i underliggende kælder.

b) Bebyggelsens fremtræden:

Huset fremtræder med en muret facade i blødstrogen facadesten som en skærm omkring bebyggelsen.

Skærmen brydes af lodrette bånd, udført i hvid beton, fra terræn til tag ved husets elevatorer.

Mod gårdrum og facade mod sydvest åbner huset sig mod store altaner med plantekummer. Altanernes dybde aftager med 60 cm for hver etage. Altaner, plantekummer og vægge udføres i hvid beton. Altanfacader udføres i en let konstruktion med glas.

Tagdækning udføres som papdækning på tagflade, med trekant dækning på skrå flade, alternativ med zink tag på sidstnævnte og i denne forbindelse med render og nedløb udført i zink.

Vinduer, espalier m.v. regnes udført hvidt.

c) Bebyggelsens uderum:

Adgangsveje udføres som stilleveje/legegader, med max. 15 km/t, med flise- og asfaltbelægning.

Opholdsarealer anlægges med belægning og beplantning.

2 Arealforhold

Areal af lejligheder excl. trapperum.

Lejlighedstype	A1:	15 stk	a'	73,9 m ²	=	1108,5 m ²
-	A2:	15 stk	a'	73,9 m ²	=	1108,5 m ²
-	A3:	5 stk	a'	69,6 m ²	=	348,0 m ²
-	A4:	5 stk	a'	69,6 m ²	=	348,0 m ²
-	B1:	6 stk	a'	81,2 m ²	=	487,2 m ²
-	B2:	6 stk	a'	81,2 m ²	=	487,2 m ²
-	B3:	2 stk	a'	75,3 m ²	=	150,6 m ²
-	B4:	2 stk	a'	75,3 m ²	=	150,6 m ²
-	C1:	6 stk	a'	75,4 m ²	=	452,4 m ²
-	C2:	2 stk	a'	70,8 m ²	=	141,6 m ²
-	D1:	3 stk	a'	64,2 m ²	=	192,6 m ²
-	D2:	1 stk	a'	61,9 m ²	=	61,9 m ²
-	E1:	3 stk	a'	82,8 m ²	=	248,4 m ²
-	E2:	1 stk	a'	79,8 m ²	=	79,8 m ²
Ialt						5365,3 m ²

Trapperum med elevator

636,2 m²

Indgangsparti

10,8 m²

Bruttoetage

6012,3 m²

Beregningsgrundlag i henhold til lokalplan:

Grundareal:

Parcel 1 (Hartmann)	5688 m ²
Parcel 2 (Fog)	2870 m ²
Ialt	8558 m ²

Bebyggelsesprocent af ovennævnte =

 $6012,3 * 100 / 8558 = 70,25\%$

Opholdsareal min. 50 %	2995 m ²
Opholdsareal i h.t. til plan	3000 m ²

Parkeringspladser:

Til eksisterende bebyggelse	12 stk
Til planlagt bebyggelse, min. 1 stk pr lejlighed	72 stk
Krav ialt	84 stk

Parkeringspladser i h.t. plan	84 stk
-------------------------------	--------

Sikringsrumsberegning i henhold til beregning på tegning.

3 Bygningens udformning

I henhold til projektbeskrivelse.

4 Bilag


Denne ansøgning bilægger følgende tegninger og beskrivelser alle i 3 eksemplarer.

Tegn. nr.	Emne	Mål	Dato
✓0001	Plan over ekst. koter	1:200	30.10.85
✓1001	Bebyggelsesplan	1:200	30.10.85
*1301	Haveplan	1:200	30.10.85
✓2001	Facade mod Klampenborgvej	1:100	30.10.85
✓2002	Facade mod Kanalvej	1:100	30.10.85
✓2003	Facade mod Nørgårdsvej	1:100	30.10.85
✓2004	Gårdfacade mod vest	1:100	30.10.85
✓2005	Gårdfacade mod syd	1:100	30.10.85
✓2006	Gårdfacade mod nord	1:100	30.10.85
✓2007	Gårdfacade mod øst	1:100	30.10.85
✓2008	Facade mod Fog/Magasin	1:100	30.10.85
÷2015	Typefordelingsplan	1:500	30.10.85
✓2021	Varmecentralplan	1:50	30.10.85
✓2025	Kælderplan	1:100	30.10.85
✓2031	Parterreplan afs. 1	1:100	30.10.85
✓2032	Parterreplan afs. 2	1:100	30.10.85


✓ 2041	Plan af 1' sal afs. 1	1:100	30.10.85
✓ 2042	Plan af 1' sal afs. 2	1:100	30.10.85
✓ 2051	Plan af 2' sal afs. 1	1:100	30.10.85
✓ 2052	Plan af 2' sal afs. 2	1:100	30.10.85
✓ 2061	Plan af 3' sal afs. 1	1:100	30.10.85
✓ 2062	Plan af 3' sal afs. 2	1:100	30.10.85
✓ 2071	Plan af 4' sal afs. 1	1:100	30.10.85
✓ 2072	Plan af 4' sal afs. 2	1:100	30.10.85
✓ 2101	Lejlighedstype A1	1:50	30.10.85
✓ 2102	- A2	1:50	30.10.85
✓ 2103	- A3	1:50	30.10.85
✓ 2104	- A4	1:50	30.10.85
✓ 2105	- B1	1:50	30.10.85
✓ 2106	- B2	1:50	30.10.85
✓ 2107	- B3	1:50	30.10.85
✓ 2108	- B4	1:50	30.10.85
✓ 2109	- C1	1:50	30.10.85
✓ 2110	- C2	1:50	30.10.85
✓ 2111	- D1	1:50	30.10.85
✓ 2112	- D2	1:50	30.10.85
✓ 2113	- E1	1:50	30.10.85
✓ 2114	- E2	1:50	30.10.85
✓ 2201	Normalsnit Værelse, stue, altan	1:20	30.10.85
✓ 2202	Snit gennem kælder ved trappe	1:20	30.10.85

Projektbeskrivelse dateret 24. september 1985.
 * Haveplan fremsendes 14. november 1985.

Med venlig hilsen
 for Ole Friis Jørgensen

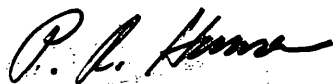

Peter Rasch Hansen

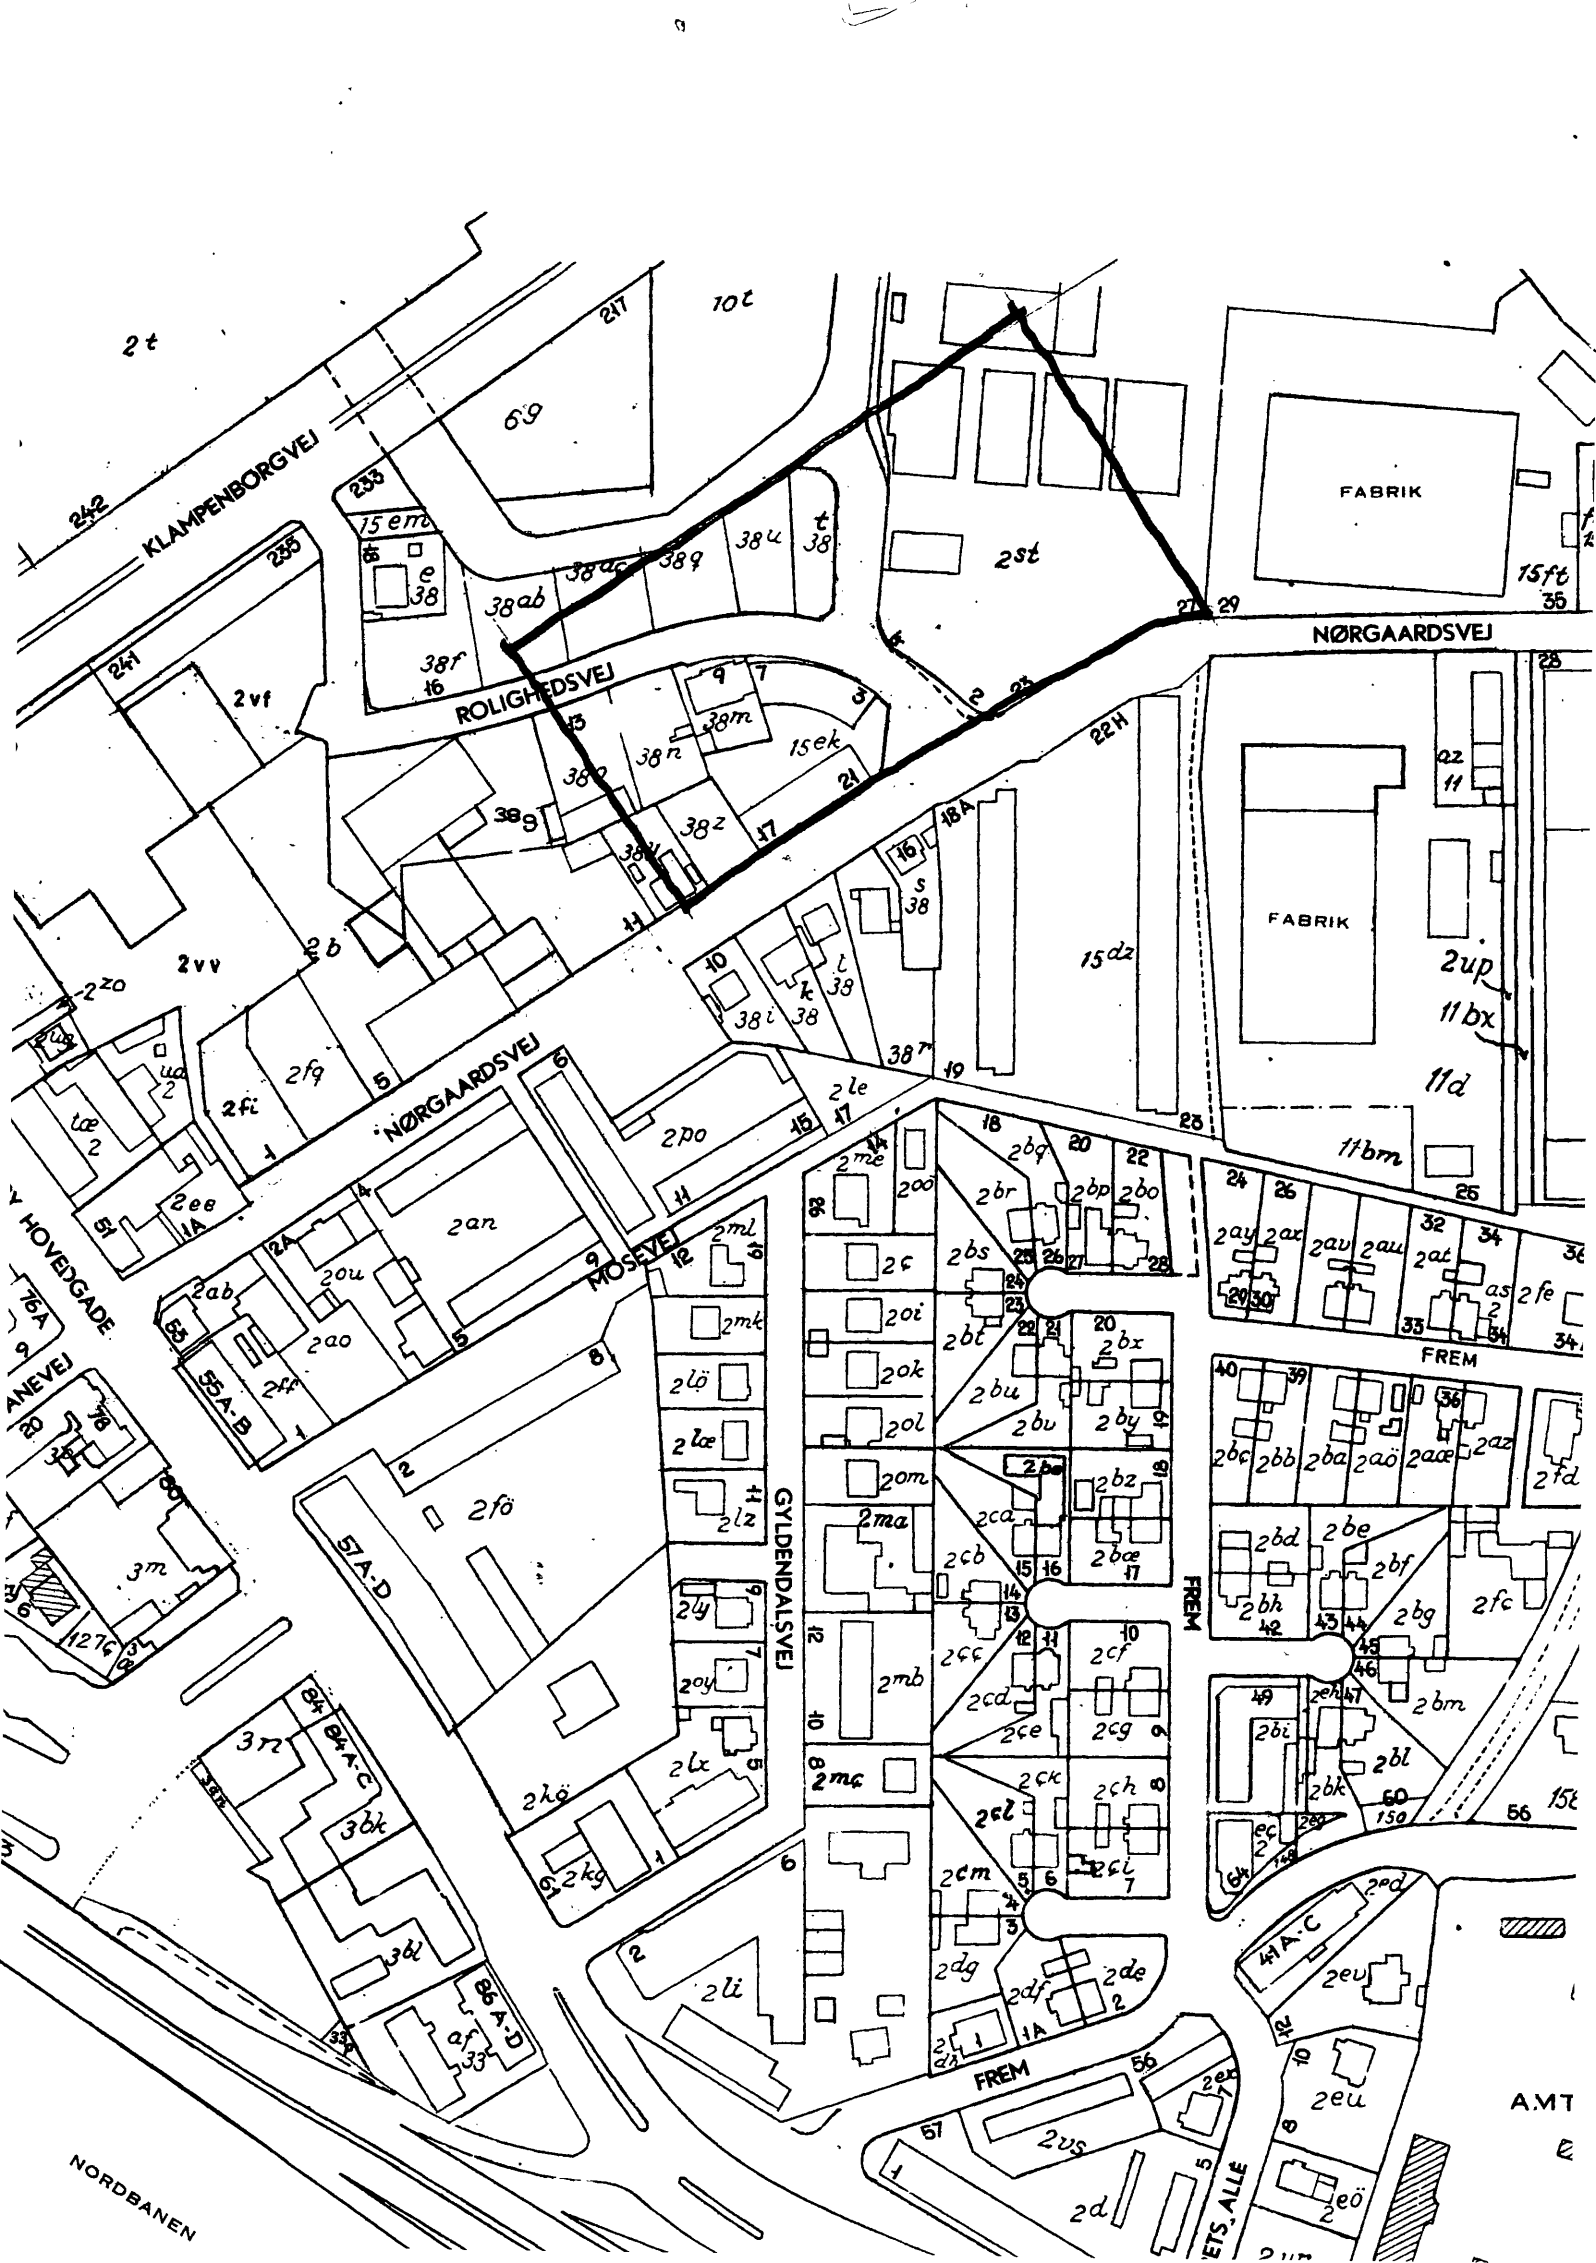

Lyngby-Taarbæk kommune
Bygningsinspektoret

A.J.
Anmeldelse om
påbegyndelse af
byggearbejde

Byggearbejdet

Byggesagsnummer 55. 105	Vejnavn (stedbetegnelse) Kanalvej 2-14, Norgaardsvej 15+29	Husnummer
Byggetilladelsens dato 18. APR. 1986	Matrikelnummer 15 ns m. H. Kgs. Lyngby	
påbegyndes 26/886 Oplysningsblade) mangler m		
Dato 20. AUG. 1986	Bygherre Byggeselskabet af 30/12-84 Aps.	
Der er indforstået med, at syn der skal foretages i henhold til byggetilladelsen vil blive rekvireret særskilt.		

Dato

20. AUG. 1986

Underskrift (den ansvarlige for arbejdets udførelse)



Kay Wilhelmsen a/s

af 1982

Kay Wilhelmsen

Ryttermarken 3

3520 Farum

Tlf. (02) 95 74 00

mt

Afsender:

Tryksag

Postbesørges
ufrankeret
(Modtageren
betaler
porto'en)

3

-LTK- 1f

22 AUG 86 10:31

**Lyngby-Taarbæk kommune
Bygningsinspektoratet
Rådhuset
2800 Lyngby**

Møde 28/10-86

m / Ortvang y. A / s.

Orienteret om overblikket
vil jernstude

BBR - Oplysningsbureauet

Vens N.

Kommunalbestyrelsen
(byplanudvalget)



Godkendelse af forslag til bebyggelse på "Kanalgården",
beliggende ved Kanalvej/Nørgaardsvej.

Med skrivelse af 15. oktober 1985 og tilhørende skitseprojekt anmoder arkitekt- og ingeniørfirmaet Ortving & Friis Jørgensen A/S om godkendelse af den ydre udformning og materialevalg for en projekteret bebyggelse til "Kanalgården" - i henhold til lokalplan nr. 65, pkt. 8.4.

Ifølge det oplyste påtænkes bebyggelsen opført i en gul blødstrogen facadesten. Altaner og elementer ved elevatorskakt udføres i hvid beton. Tagdækning udføres som papdækning på tagflade, med trekant dækning på skrå flade, alternativ med zink tag på sidstnævnte og i denne forbindelse med render og nedløb i zink. Vinduer, espalier m.v. regnes udført hvidt.


Lokalplan nr. 63, pkt. 8, angiver følgende retningslinier for bebyggelsens ydre fremtræden:

- 8.1 Ydervægge mod hovedsti, Kanalvej og Nørgaardsvej skal opføres i tegl.
- 8.2 Ydervægge mod gårdrum skal opføres som lette konstruktioner med glaspartier, apteret med altaner i lys beton.
- 8.3 Taget skal dækkes med sort tagpap med trekantlister.
- 8.4 Bygningernes arkitektoniske udformning skal i øvrigt godkendes af kommunalbestyrelsen.

Fremlægges til udvalgets godkendelse.



Tarquini Mårtensson

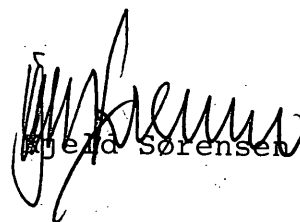

Jørgen Sørensen

FF-LTK-afsn.

15 OCT 85 12:30 Stadsarkitekt
Tarquini Mårtensson
Lyngby Taarbæk Kommune

Modt. 15/10-85
OK

Deres ref.

Vor ref. Sag nr. 425.00

Dato: 15 oktober 1985

Vedr. Kanalgården
Boligbebyggelse ved Nørgårdsvej.

Vedlagt fremsendes facadeudsnit, planer m.v. til godkendelse* af bebyggelsens ydre udformning og materialer.
Bebyggelsens materialer og farver:

Der regnes med anvendelse af en gul blødstrøgen facadesten. Altaner og elementer ved elevatorskakt udføres i hvid beton.

* Tagdækning udføres som papdækning på tagflade, med trekant dækning på skrå flade, alternativ med zink tag på sidstnævnte og i denne forbindelse med render og nedløb i zink.

Vinduer, espalier m.v. regnes udført hvidt.]

Vedr. delvis inddækning af altanfacade ønskes dette behandlet særskilt som en mulighed og ikke som en binding i en godkendelse.

Med venlig hilsen


Ole Friis Jørgensen

* i henhold til lokalplan 63, pkt B.4. /HJ

Henhører til skrivelse af 22/10 1985
fra bygningsinspektoratet
til byplanudv.

Kommunalbestyrelsen
(byplanudvalget)

Godkendelse af forslag til bebyggelse på "Kanalgården",
beliggende ved Kanalvej/Nørregårdsvej.

Med skrivelse af 15. oktober 1985 og tilhørende skitseprojekt anmoder arkitekt- og ingeniørfirmaet, Ortving & Friis Jørgensen A/S om godkendelse af den ydre udformning og materialevalg for en projekteret bebyggelse til "Kanalgården" - i henhold til lokalplan nr. 65, pkt. 8.4.


Ifølge det oplyste påtænkes bebyggelsen opført i en gul blødstrøgen facadesten. Altaner og elementer ved elevatorskakt udføres i hvid beton. Tagdækning udføres som papdækning på tagflade, med trekant dækning på skrå flade, alternativ med zink tag på sidstnævnte og i denne forbindelse med render og nedløb i zink. Vinduer, espalier m.v. regnes udført hvidt.

Lokalplan nr. 63, pkt. 8, angiver følgende retningslinier for bebyggelsens ydre fremtræden:

- 8.1 Ydervægge mod hovedsti, Kanalvej og Nørregaardsvej skal opføres i tegl.
- 8.2 Ydervægge mod gårdrum skal opføres som lette konstruktioner med glaspartier, apteret med altaner i lys beton.
- 8.3 Taget skal dækkes med sort tagpap med trekantlister.
- 8.4 Bygningernes arkitektoniske udformning skal i øvrigt godkendes af kommunalbestyrelsen.

Fremlægges til udvalgets godkendelse.


Tarquini Mårtensson

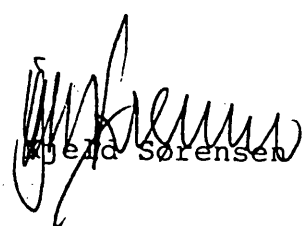
Ejner Sørensen

LYNGBY-TAARBÆK KOMMUNE
STADSARKITEKTENS FORVALTNING

by

bs.55.105

Angår:

**Godkendelse af forslag til bebyggelse på "Kanalgården"
beliggende ved Kanalvej/Nørgårdsvej**

Indhold:

15.okt.1985: ansøgning vedl. en rulle tegninger

21.10.1985 til byplanudvalget vedl. kortudsnit

30. oktober 1985

16.

Godkendelse af forslag til bebyggelse på "Kanalgården",
beliggende ved Kanalvej/Nørgaardsvej.

Med skrivelse af 15. oktober 1985 og tilhørende skitseprojekt anmoder arkitekt- og ingeniørfirmaet Ortving & Friis Jørgensen A/S om godkendelse af den ydre udformning og materialevalg for en projekteret bebyggelse til "Kanalgården" - i henhold til lokalplan nr. 63, pkt. 8.4.

✓ Ifølge det oplyste påtænkes bebyggelsen opført i en gul blødstrogen facadesten. Altaner og elementer ved elevatorskakt udføres i hvid beton. Tagdækning udføres som papdækning på tagflade, med trekant dækning på skrå flade, alternativ med zink tag på sidstnævnte og i denne forbindelse med render og nedløb i zink. Vinduer, espalier m.v. regnes udført hvidt.

Lokalplan nr. 63, pkt. 8, angiver følgende retningslinier for bebyggelsens ydre fremtræden:

- 8.1 Ydervægge mod hovedsti, Kanalvej og Nørgaardsvej skal opføres i tegl.
- 8.2 Ydervægge mod gårdrum skal opføres som lette konstruktioner med glaspartier, apteret med altaner i lys beton.
- 8.3 Taget skal dækkes med sort tagpap med trekantlister.
- 8.4 Bygningernes arkitektoniske udformning skal i øvrigt godkendes af kommunalbestyrelsen.

Fremlægges til udvalgets godkendelse.

GODKENDTES

Sag nr. 425

Kanalgården

L.T.K. Byggesag Nr. 55 1 05

Til Stadsark. Tasquini Mailensson

Flg. tegninger er udfærdiget d. 27.08.85

Skitse nr. 1001

Tegn nr. 1001 Bebyggelsesplan

Tegn nr. 2001 Facade

— " — 2003 — " —

— " — 2004 — " —

— " — 2005 — " —

— " — 2006 — " —

— " — 2007 — " —

— " — 2021 Huldurplan

— " — 2031 Plan af porterre afs 1

— " — 2032 — " — afs 2.

— " — 2201 Normalsnit

Skitse nr. 2201 Trappe / elevatorløb

Peter Rørch Hansen

Ortving & Friis Jørgensen a/s

Rådgivning og projektering *02 - 88 55 99

Lyngby Hovedgade 44. DK - 2800 Lyngby

L.-T.K. Bygn.insp.

MODTAGET

13 SEP.1985

SIRINGSRUM

Plan:

Antal personer = 144 stk


Nedv. rumfang = 288 m³; Min areal 72 m²

Klosetrum 0,7 · 9 = 6,3 m²

Ridigheds

100,34 : 6,3 = 94 m² > 72 m²

Min rumhøjde = 288 : 94 = 3,06 m

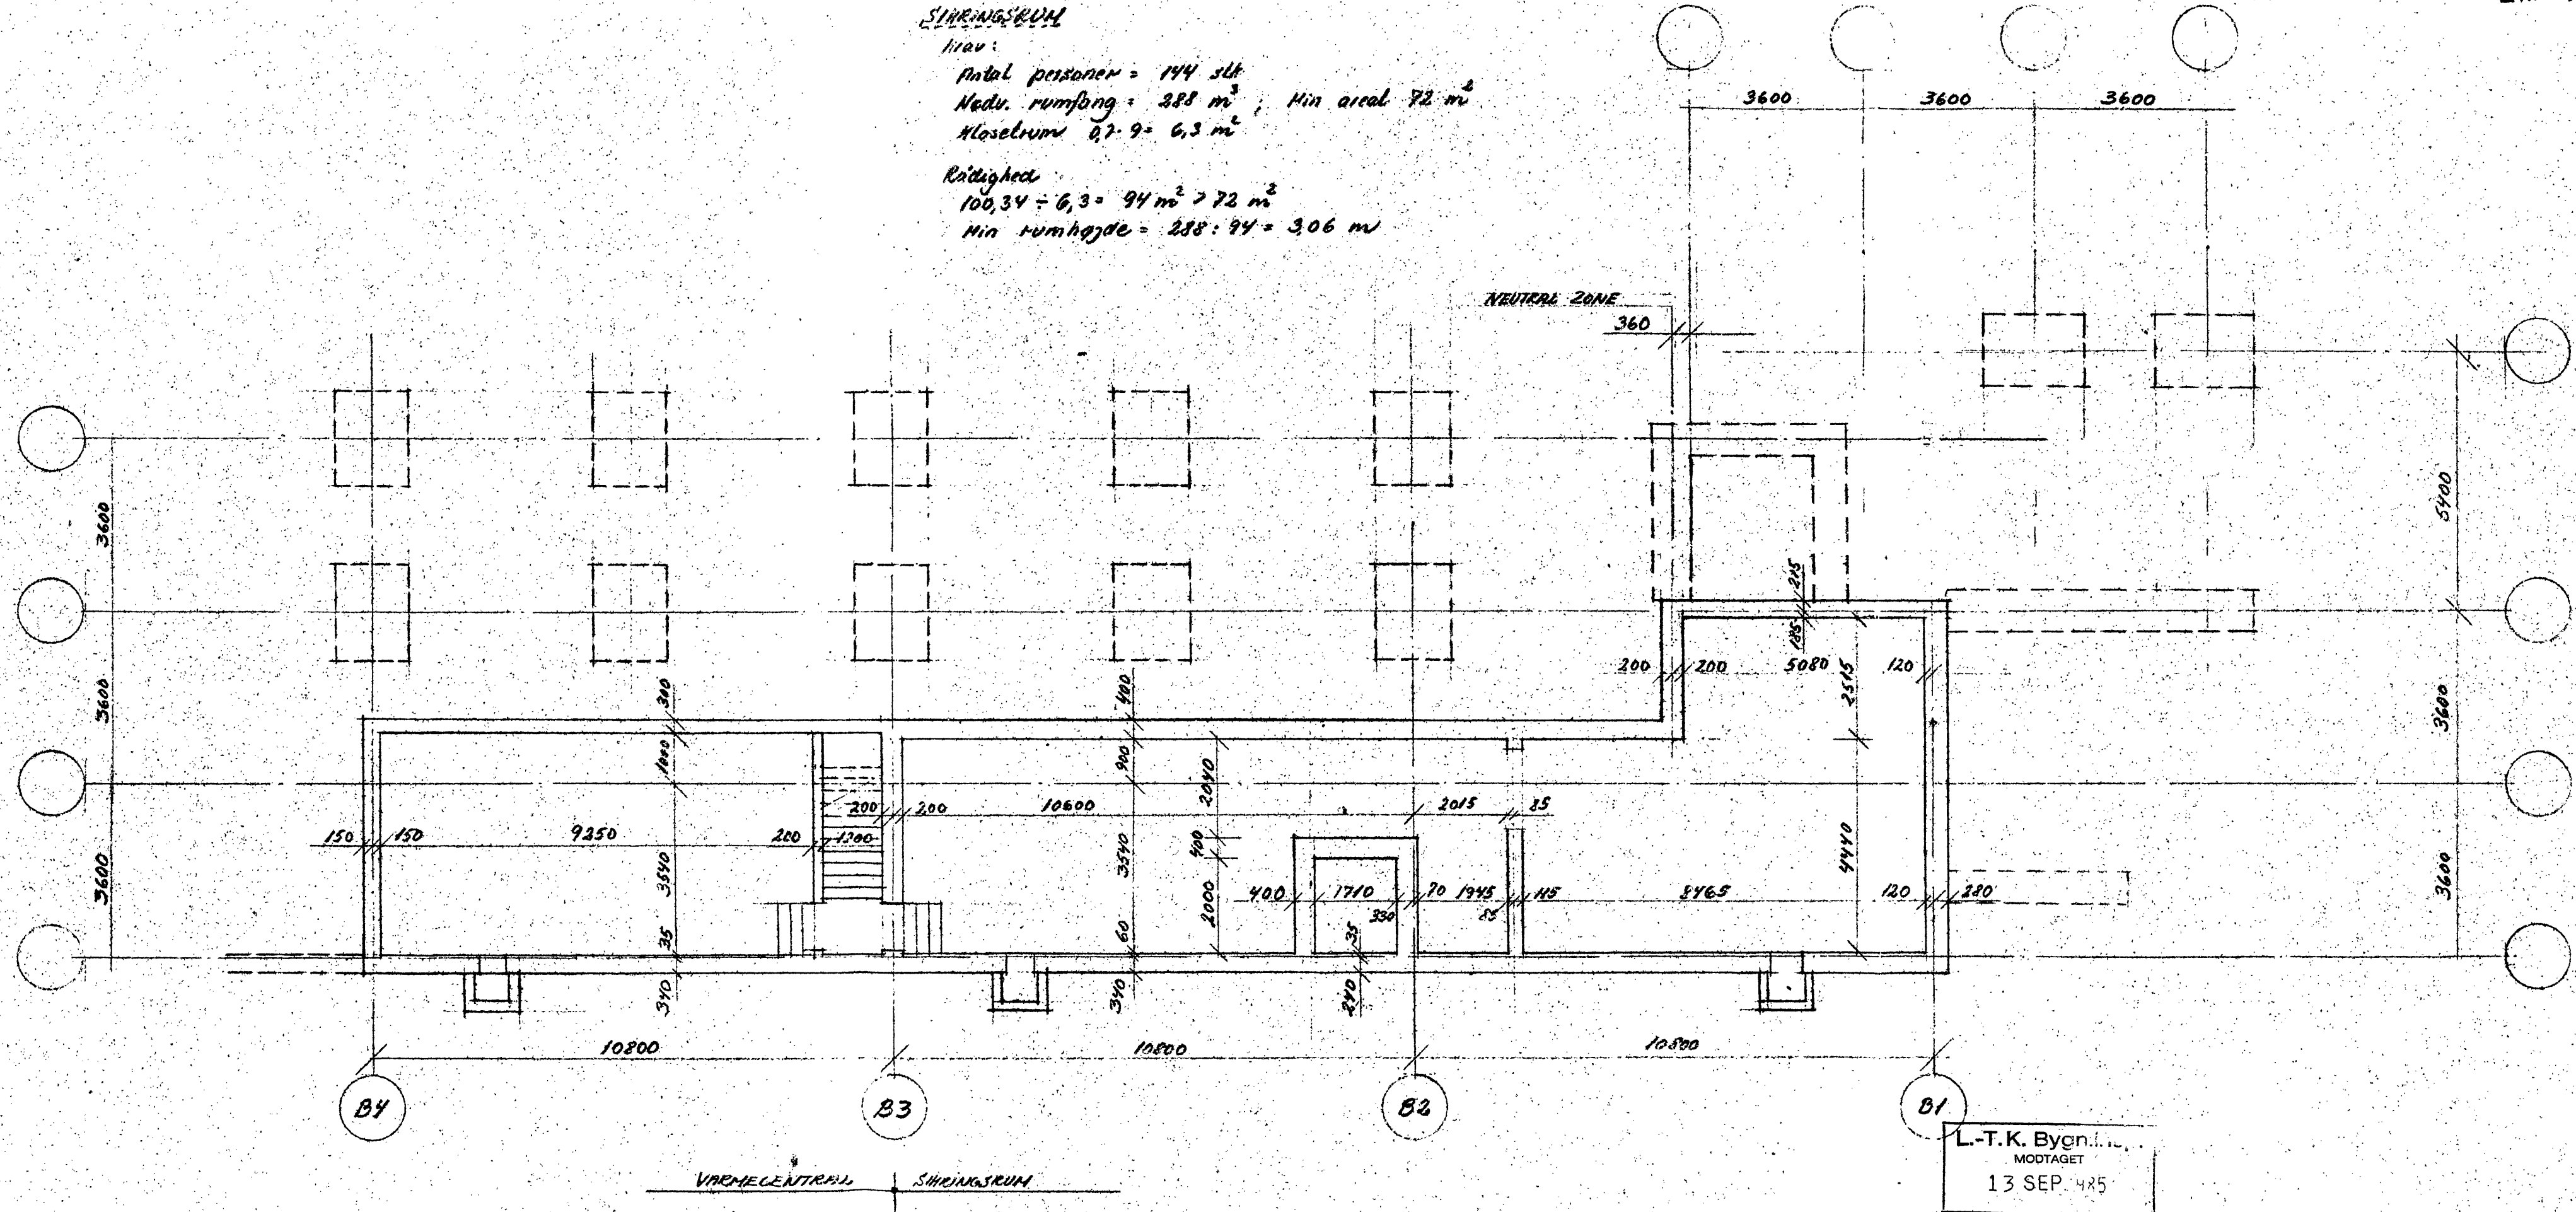


L.-T.K. Bygn.
MODTAGET
13 SEP. 485

435 KANALGÅRDEN


EMNE HJELPERPLAN - SIRINGSRUM - VARMECENTRAL

TILB. NR. 1021 Dato: 10.07.85 SIGN. PER - HÅLF 1:100

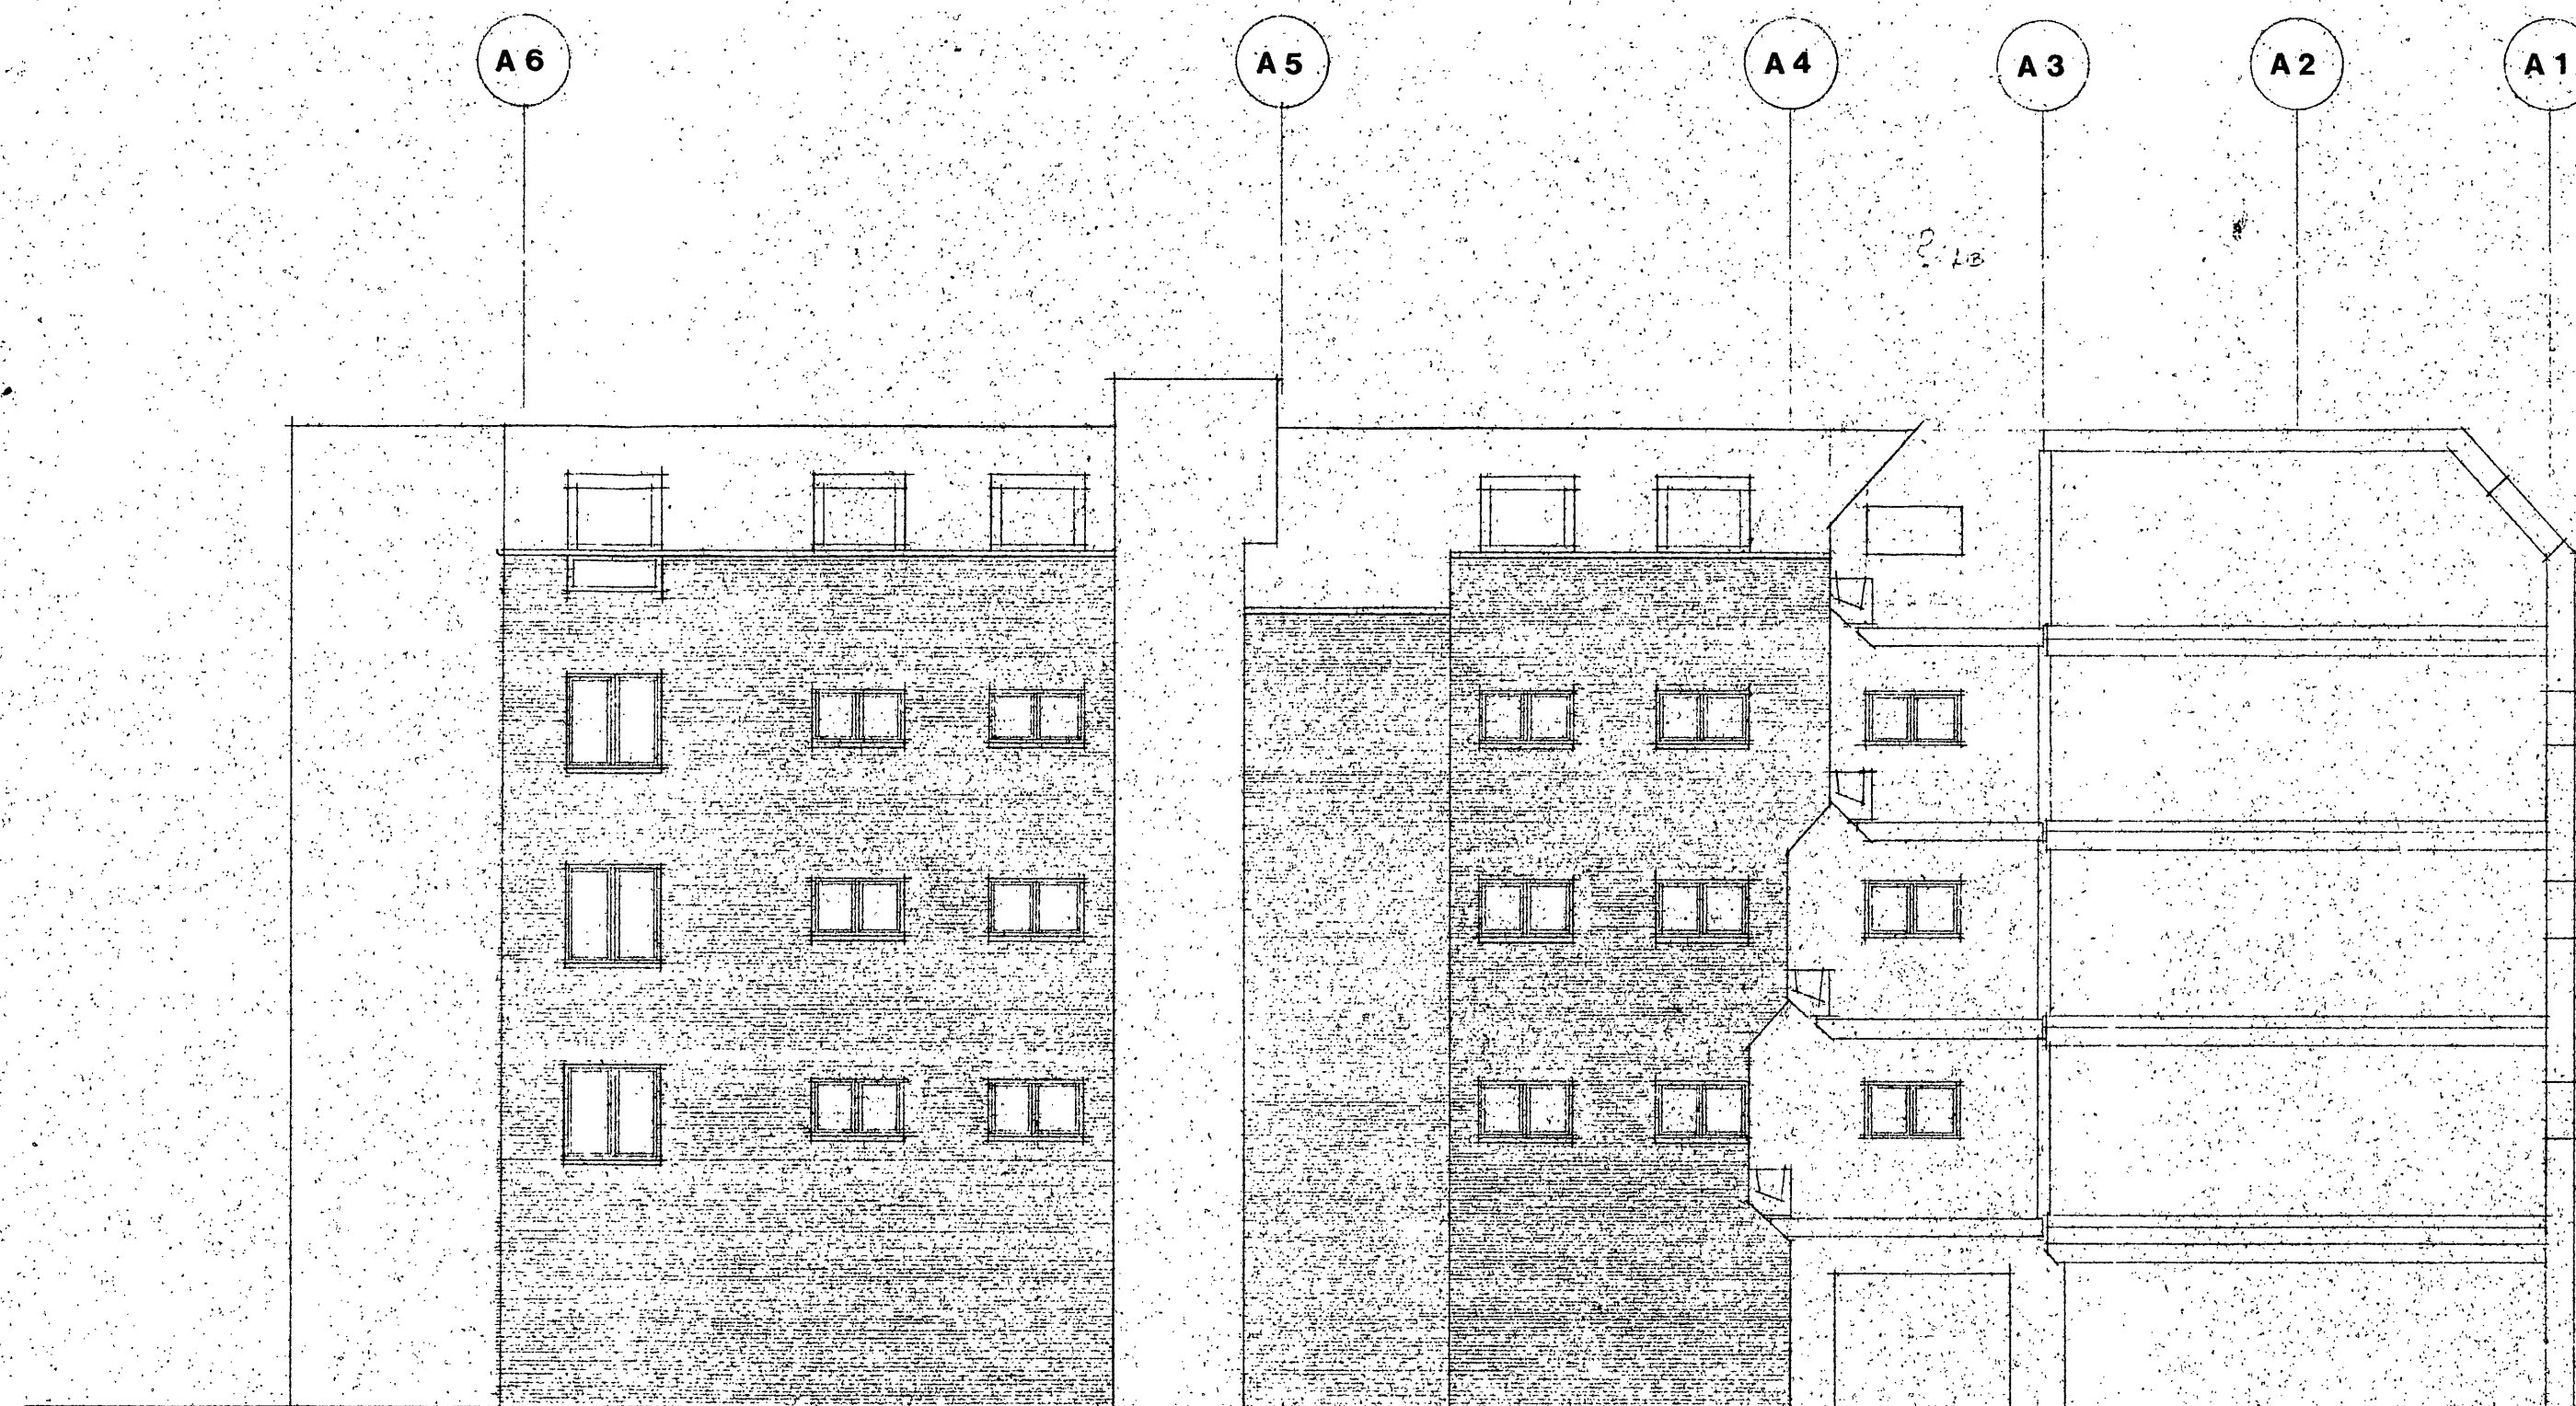

L.-T.K. Byggnads.
MODTAGET
13 SEP. 1985

Tenue 2004

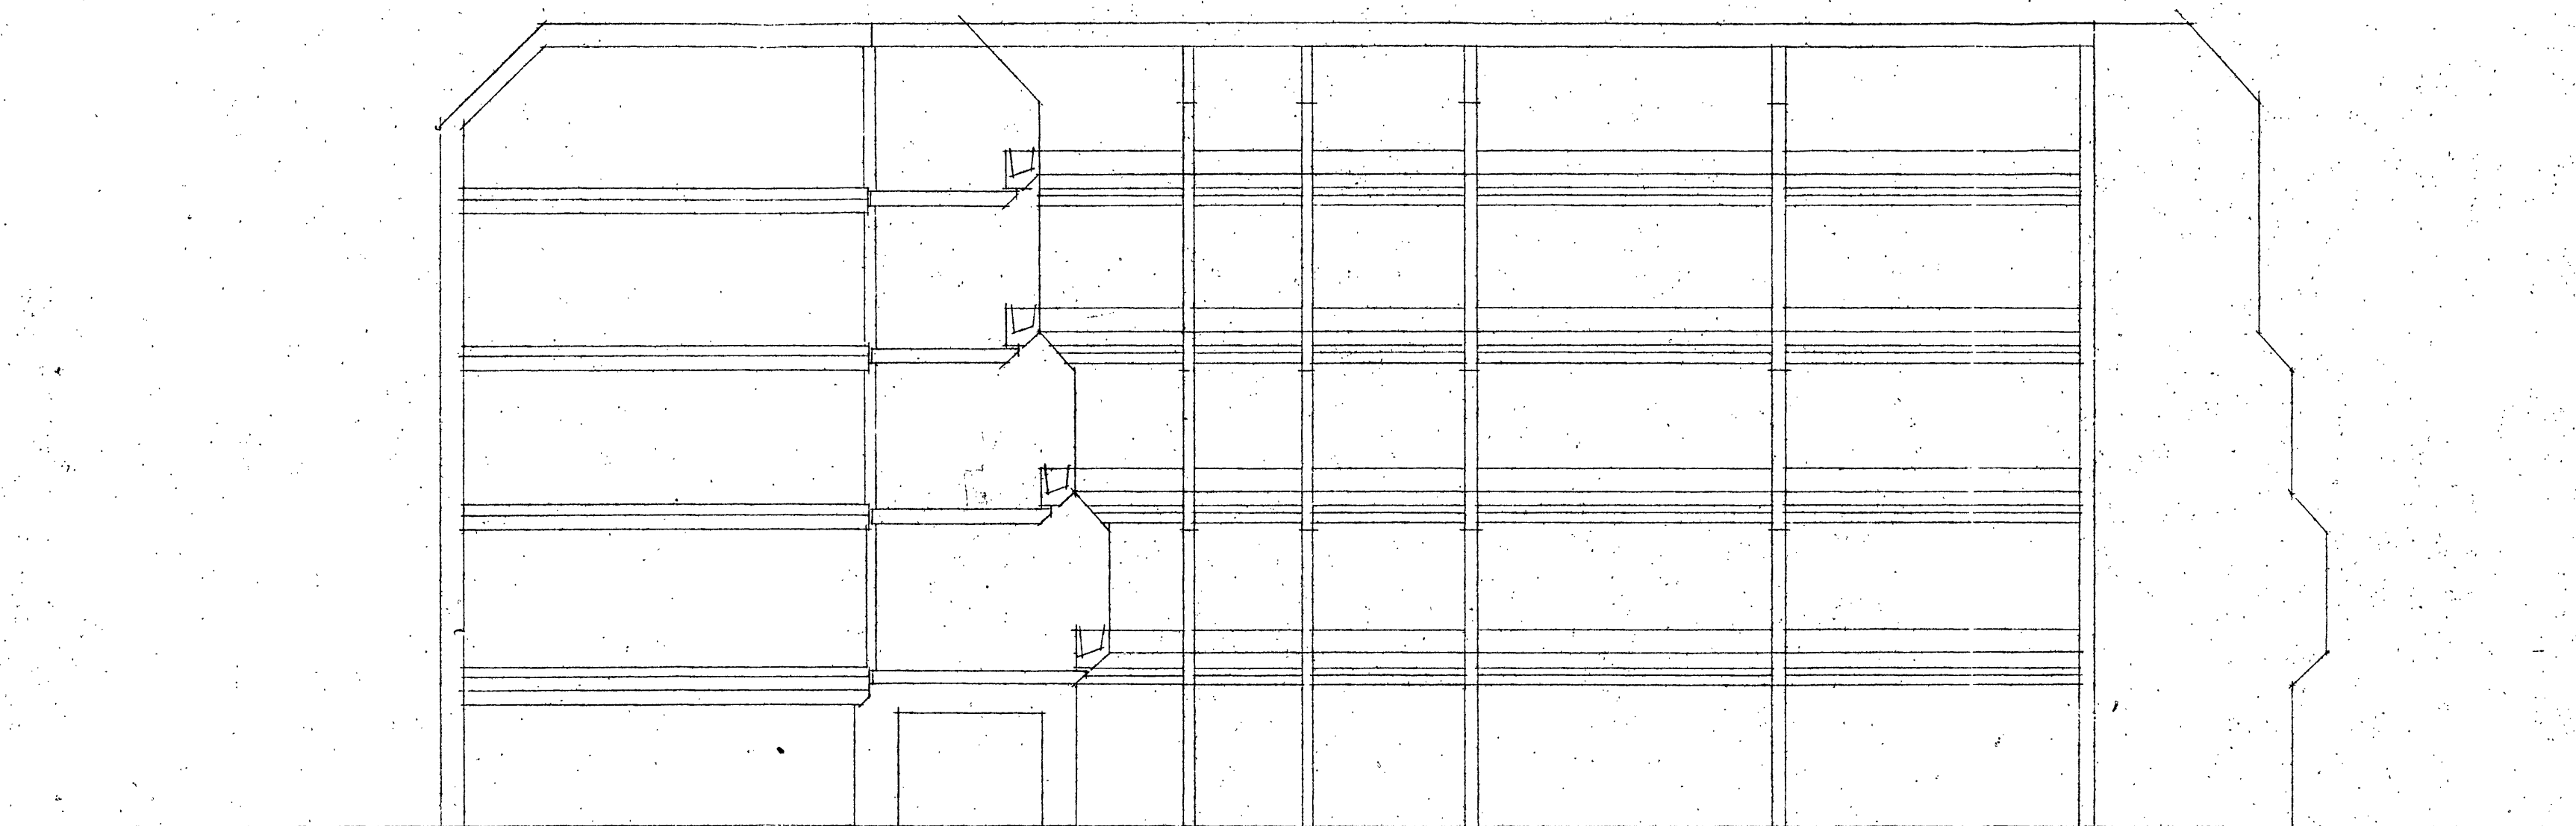

A1

A2

A3


A4

B20

B21


L.T.K. Byggesag
MODTÆKT
13 SEP. 1985

TJEGN UR 2005

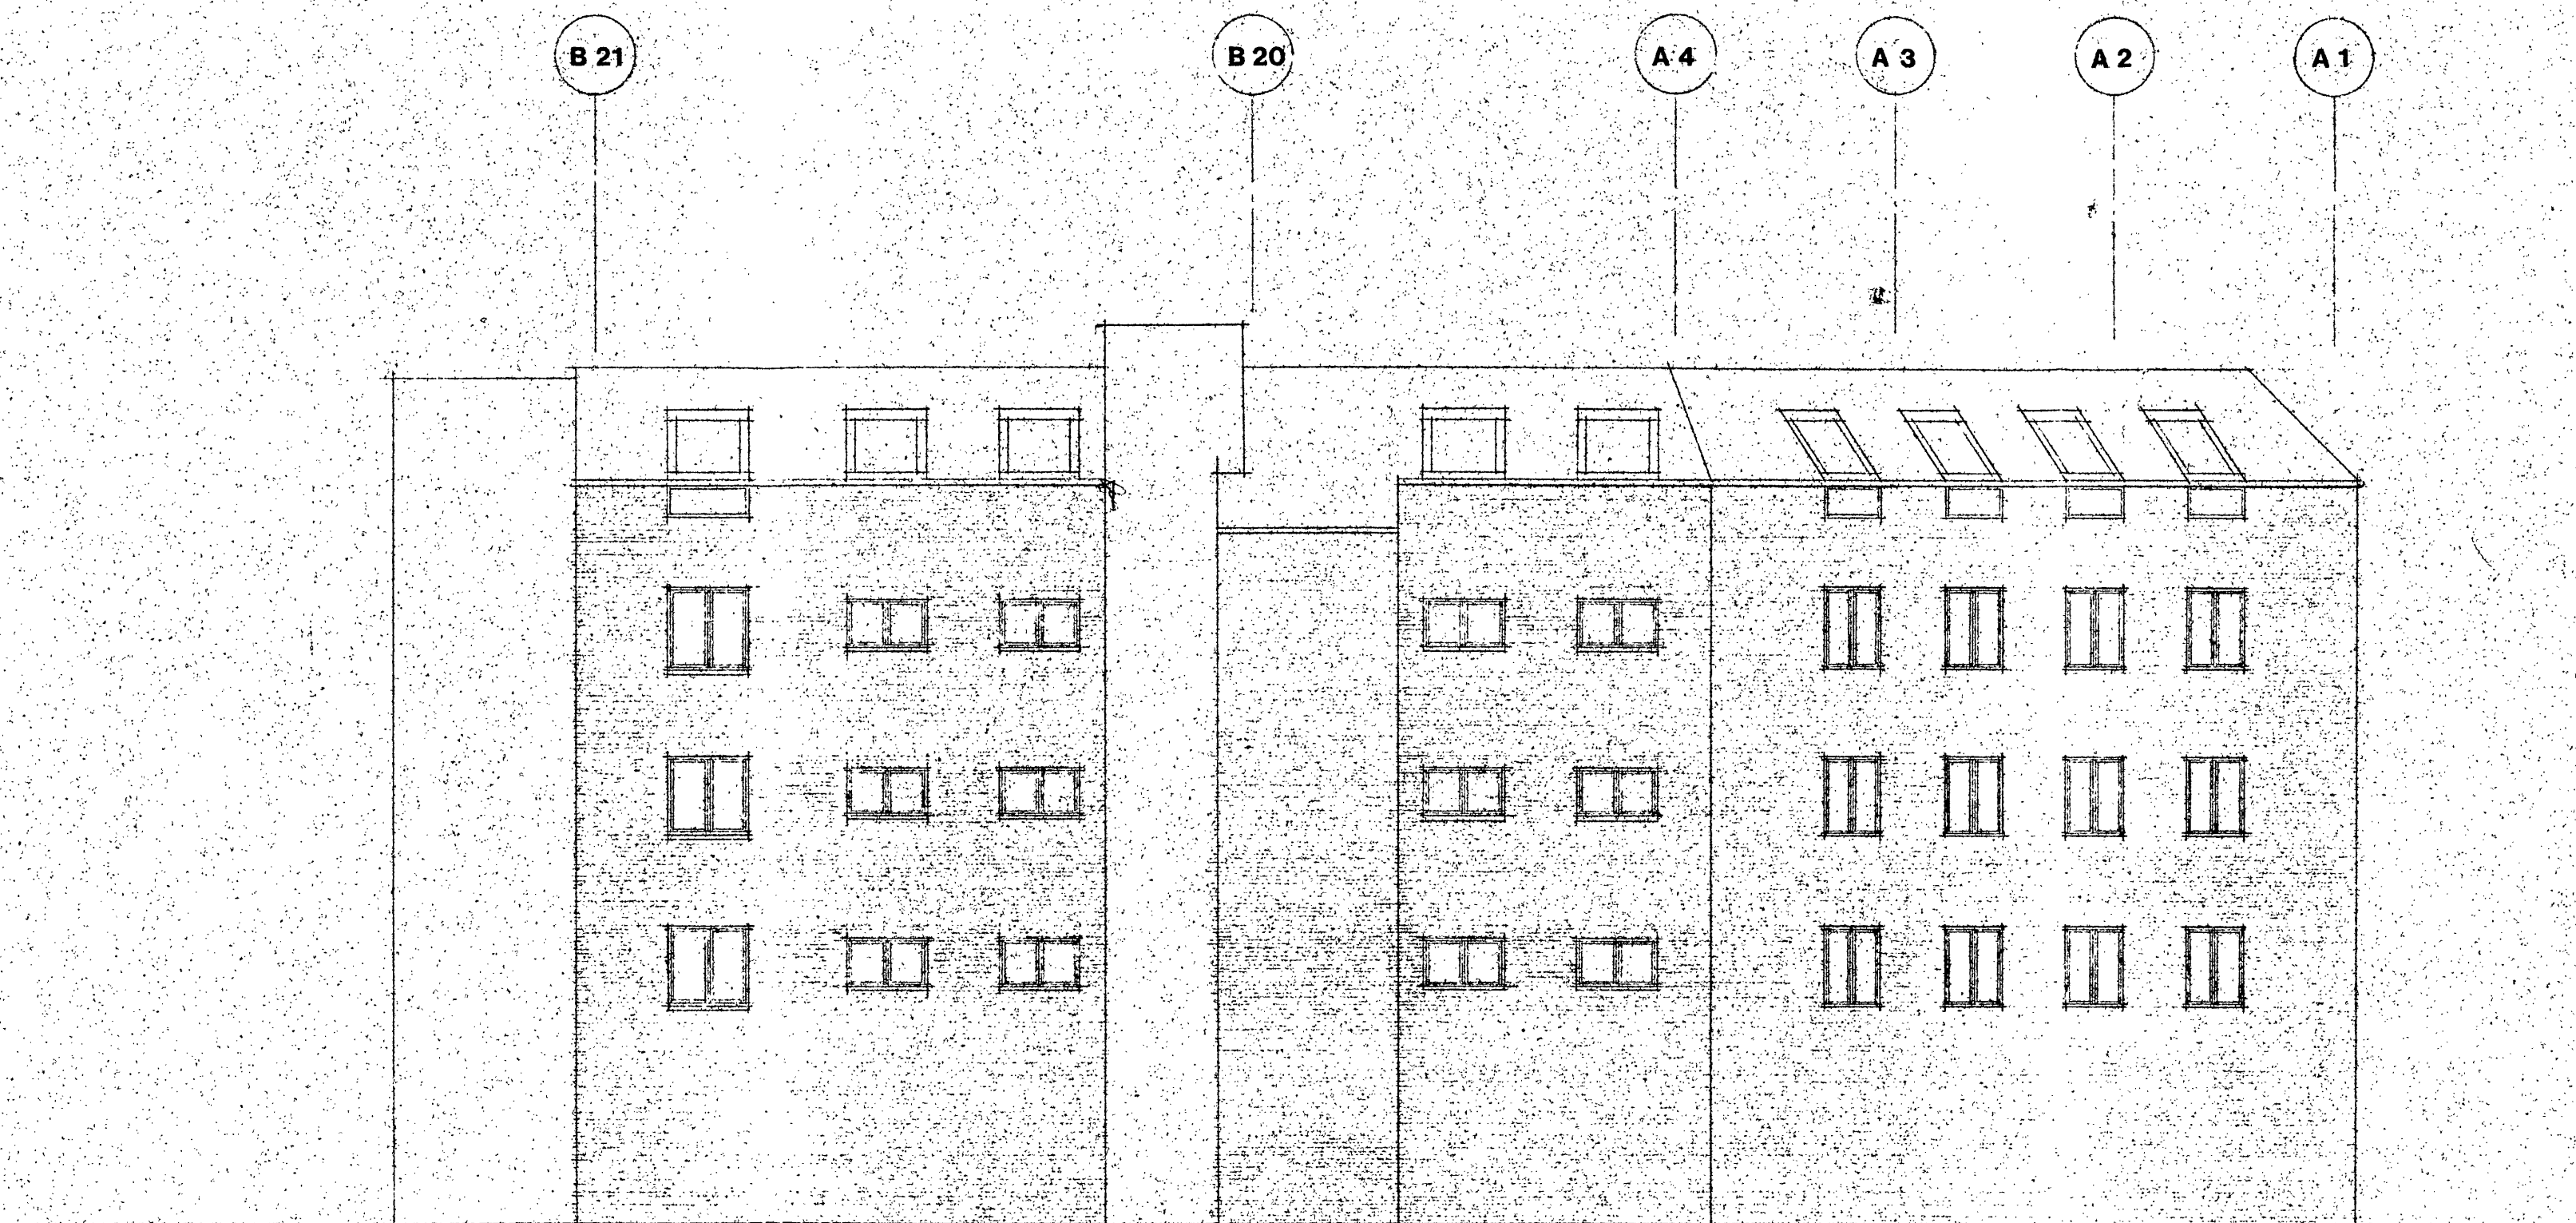

L.-T.K. Bygn.insp.
MODTÆGET
17 SEP 05

TEG. VR 2003

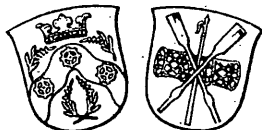

KOMMUNALBESTYRELSEN . RÅDHUSET . 2800 LYNGBY

ÅBENT KL. 10-14 TORS DAG TILLIGE 16-18 (LØRD. LUKKET) TLF: (02) 87 30 00 LOKAL

2699

GIROKONTO 9 02 10 00

Miljøforeningen for Lyngby-Taarbæk Kommune

v/ hr. Gert Poulsen

I. H. Mundts Vej 6

2830 Virum

desuden sendt til Vend

Dato

Journ. nr.

Skrevet af

Deres betegnelse

14.5.86

55.105

Fb/BC

Orientering vedrørende boligbebyggelsen "Kanalgården"
Nørgårdsvej/Kanalvej.

I skrivelse af 18. februar d.å. orienterede kommunen Dem om at der var søgt dispensation fra bebyggelsesprocenten på ovennævnte ejendom.

Kommunalbestyrelsens byplanudvalg behandlede sagen i mødet den 8.d.m.

Udvalget vedtog, med hjemmel i kommunalplanlovens § 47, at meddele dispensation med følgende begrundelse.

Projektet hvortil der søges byggetilladelse er efter kommunalbestyrelsens vurdering i overensstemmelse med lokalplanens intentioner om en bymæssig karré, der respekterer den øvrige bebyggelseskarakter i klampenborgvejområdet.

Overskridelsen af den i lokalplan nr 63 fastsatte bebyggelsesprocent er godkendt fraveget, da projektet efter kommunalbestyrelsens, byplanudvalgets, skøn ikke på afgørende måde vil bryde med lokalplanens hovedsigte.

Dispensationen blev givet på betingelse af, at parterreetagen udelukkende anvendes til sekundære formål, pulterrum, trapperum og lignende.

Kommunalbestyrelsens afgørelse kan, for såvidt angår retlige spørgsmål, påklages til Planstyrelsen, Holbergsgade 23, 1057 København K, jævnfør kommunalplanlovens § 48.

Med venlig hilsen


UNDERSKREVET AF
BORGMESTEREN

Ole Harkjær BJ.

Targhini Mårtensson

Fr. Anne Palsbøll, Rolighedsvej 5 st.th.

Ejerforeningen "Nørrevænget", v/fr. Anne Mette Johannsen
Rolighedsvej 5

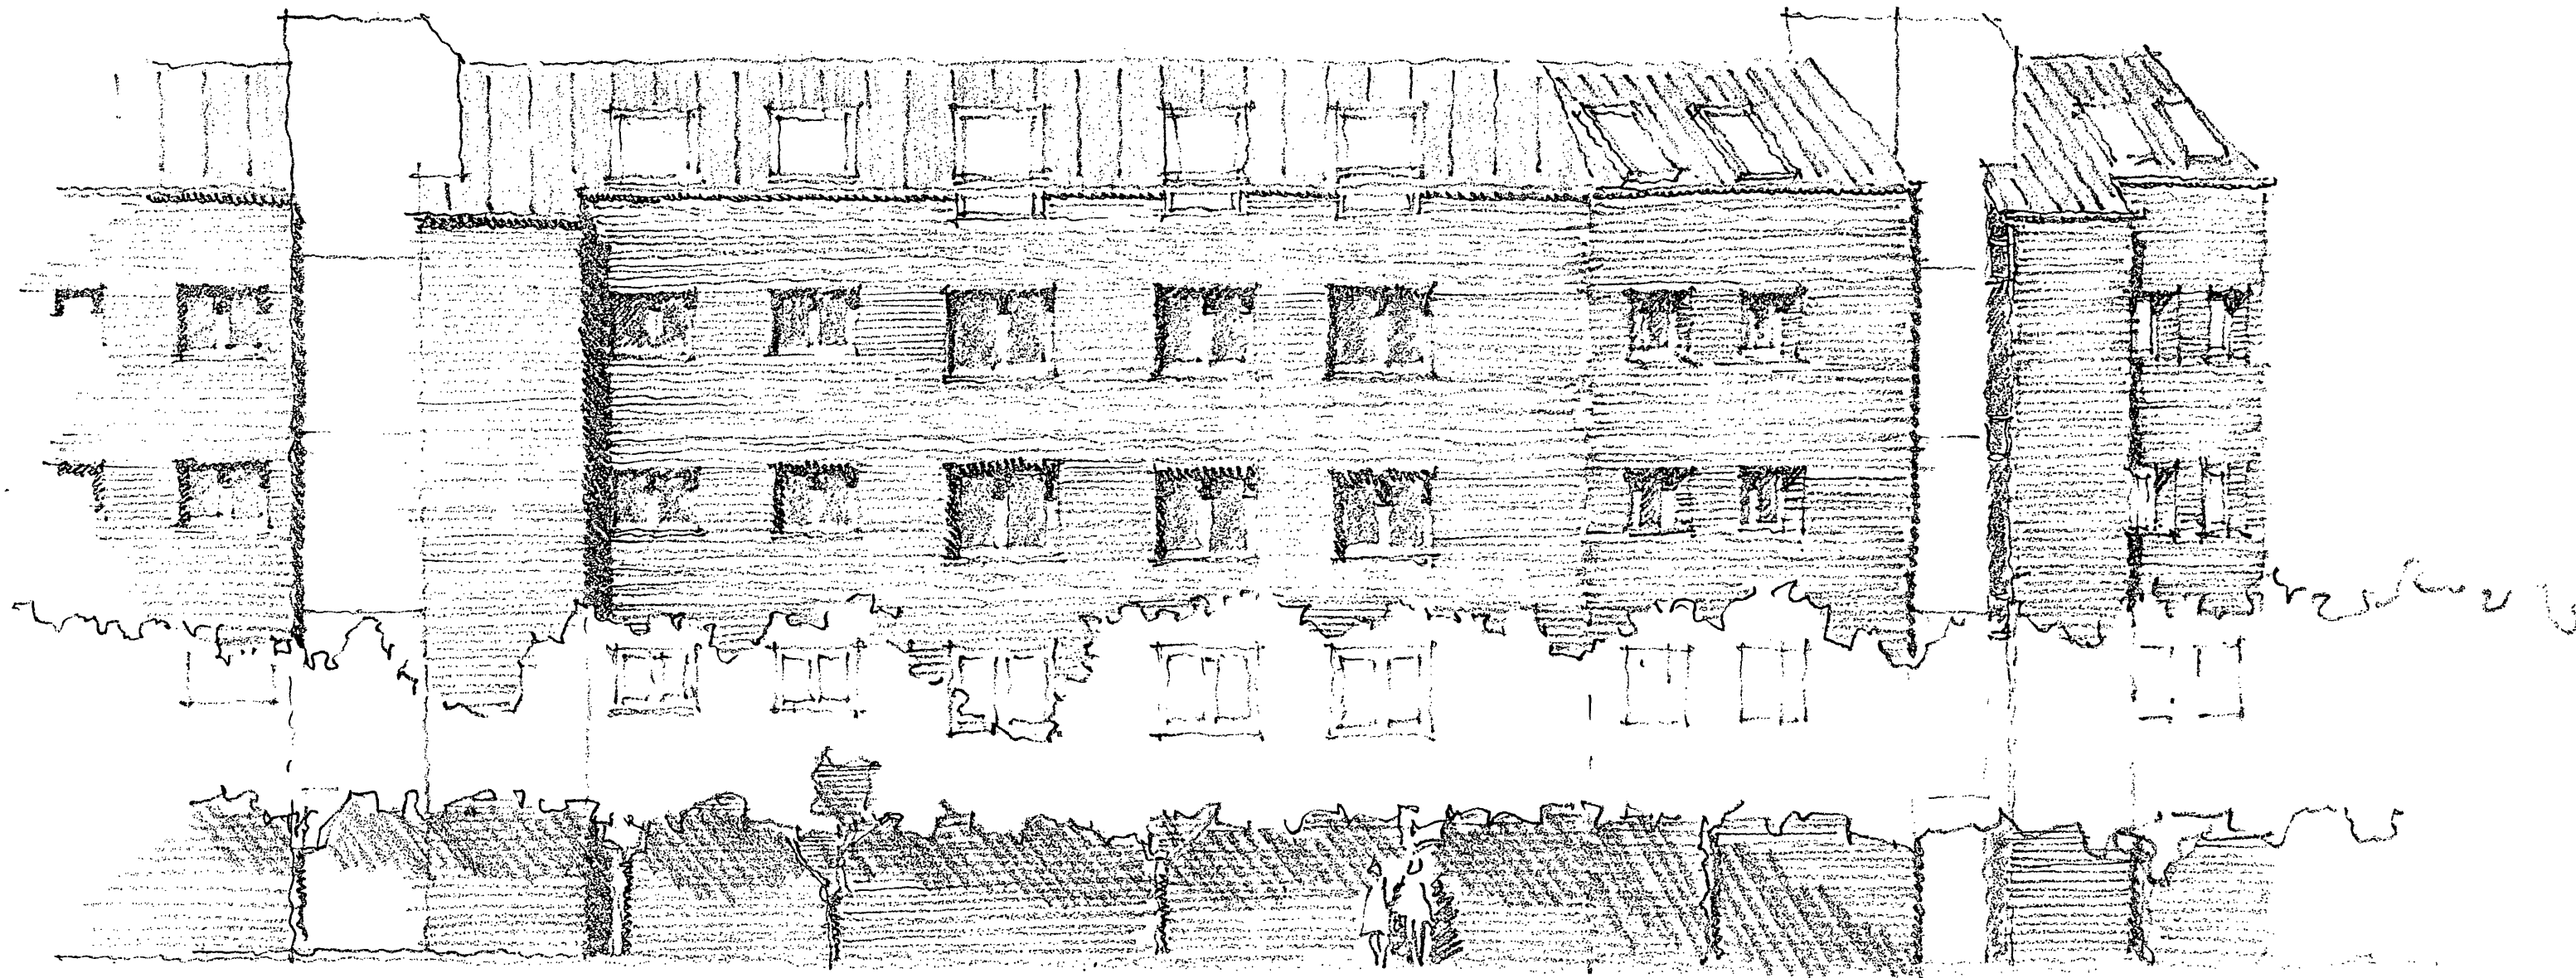

KANALGÅRDEN


FACADEUDSNIT 1:100

23.08.85


L.-T.K. Bygn.insp.


MODTAGET

13 SEP.1985

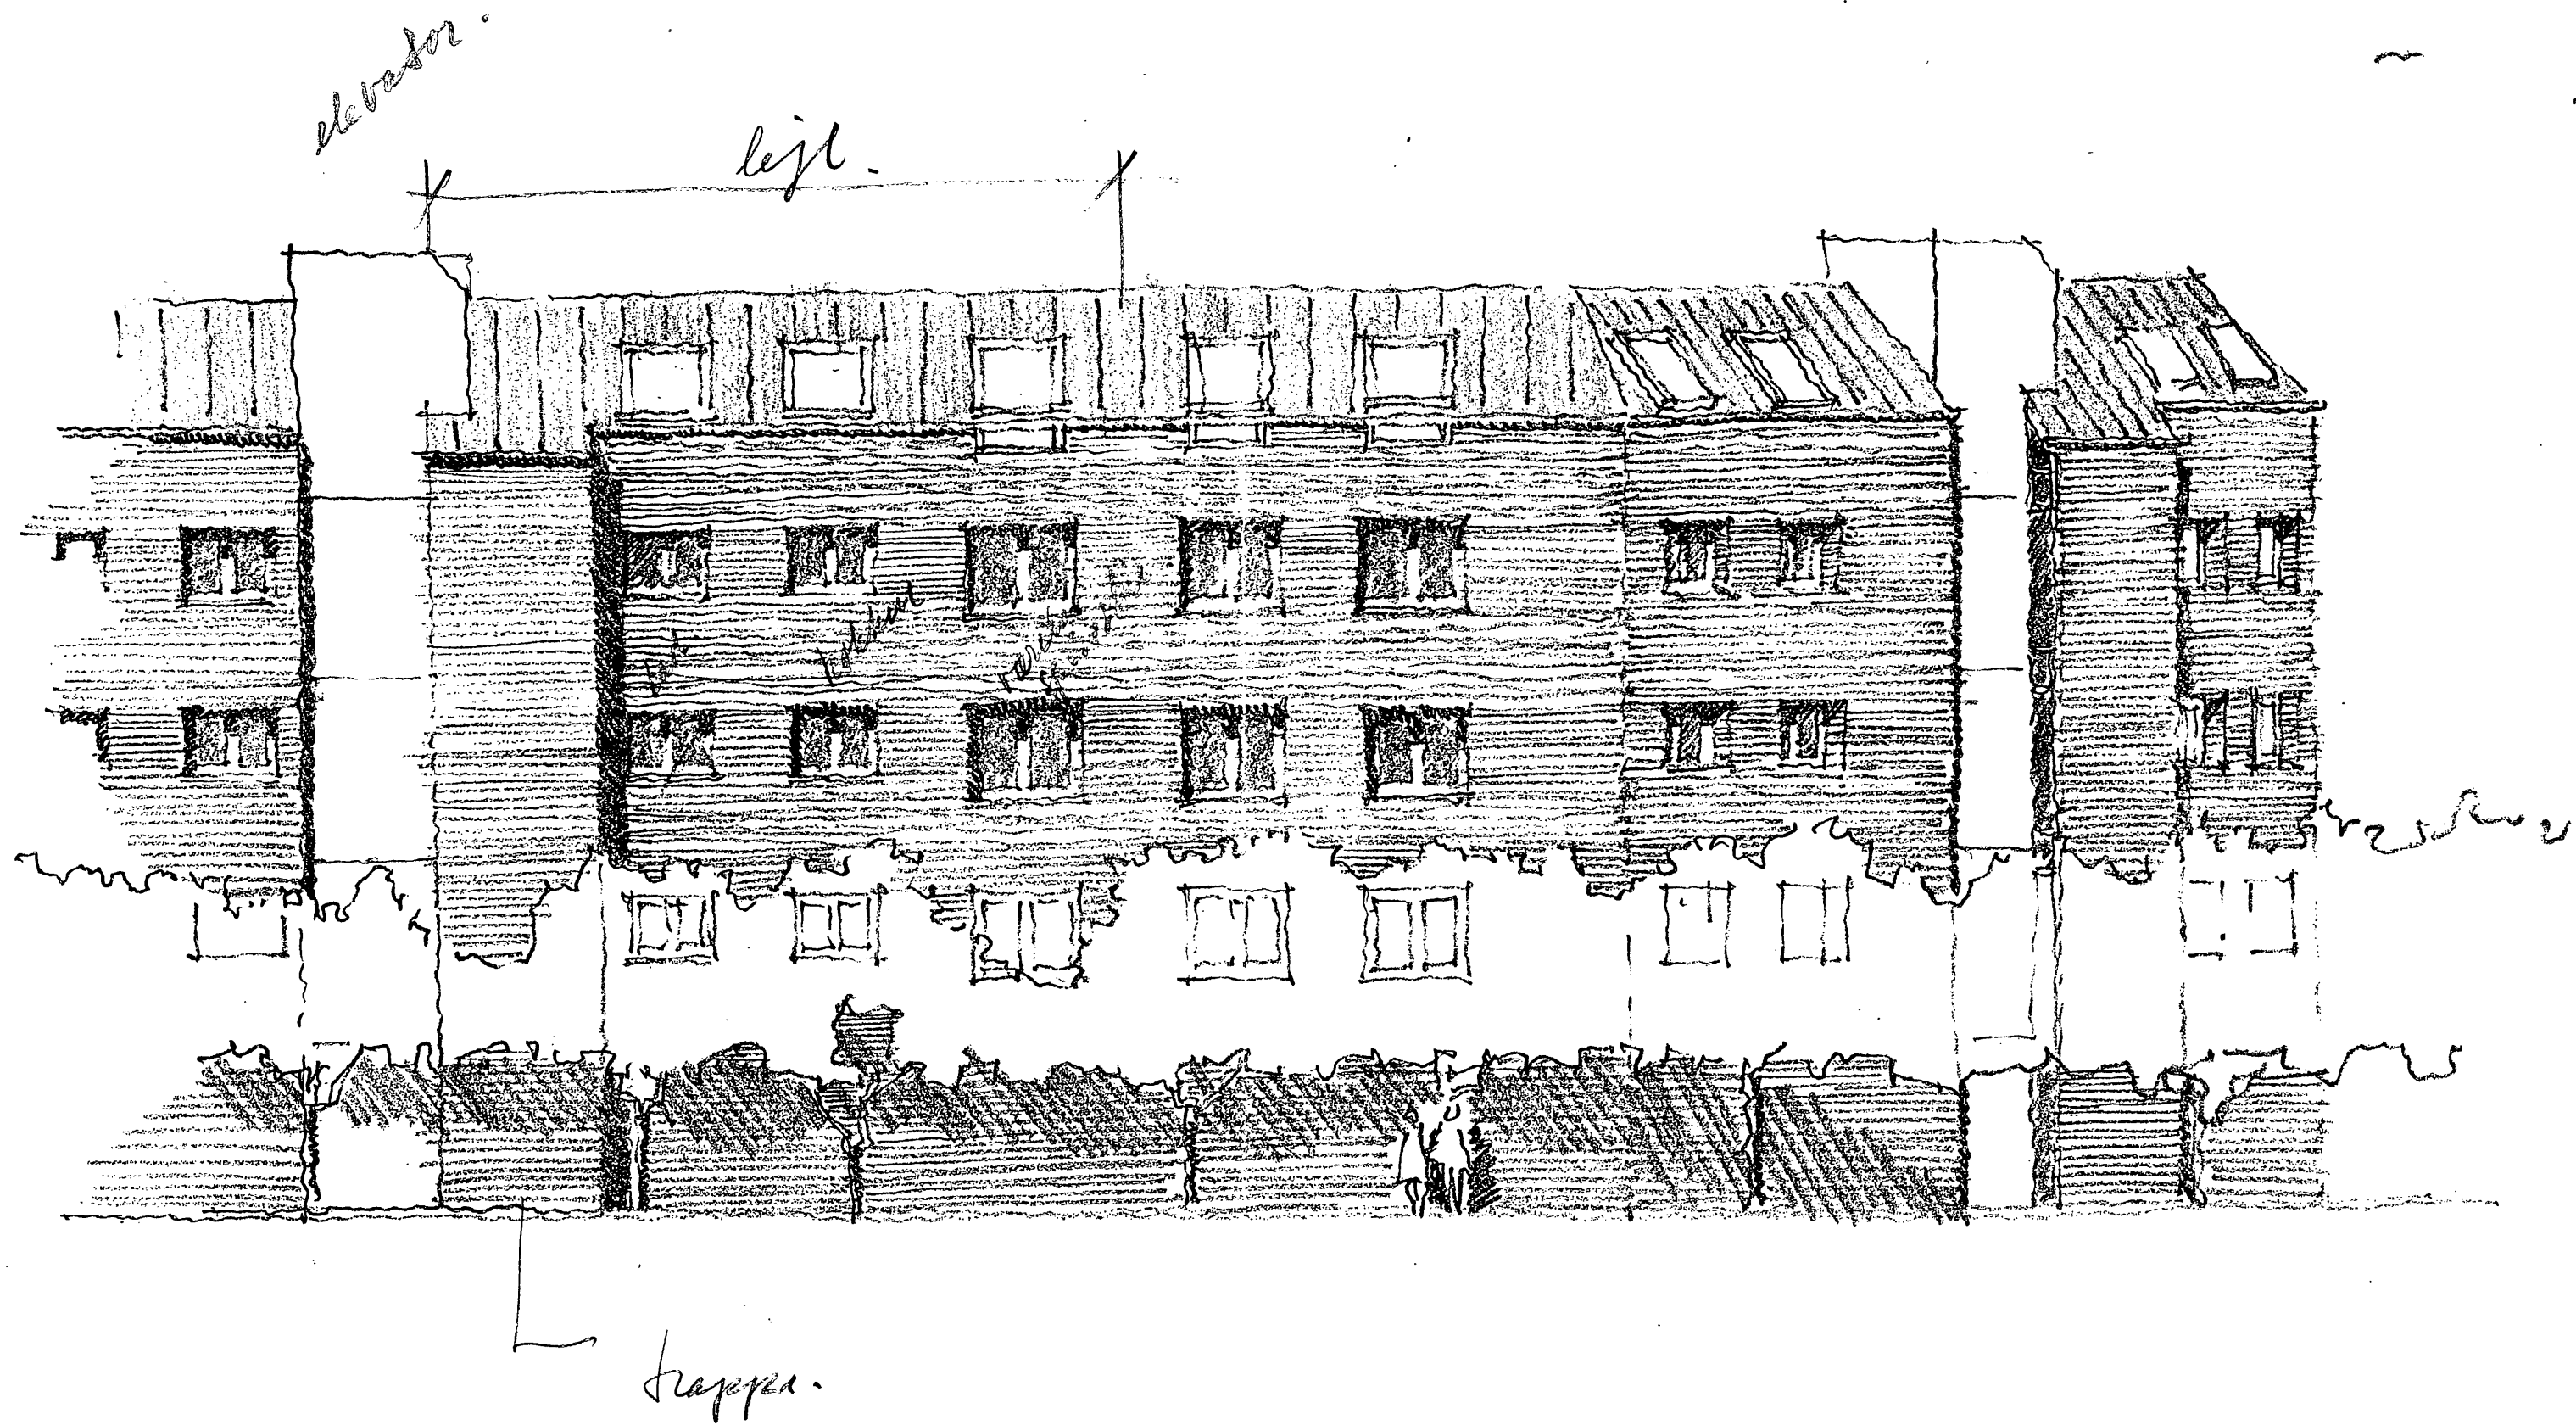

1941
1942
1943
1944
1945

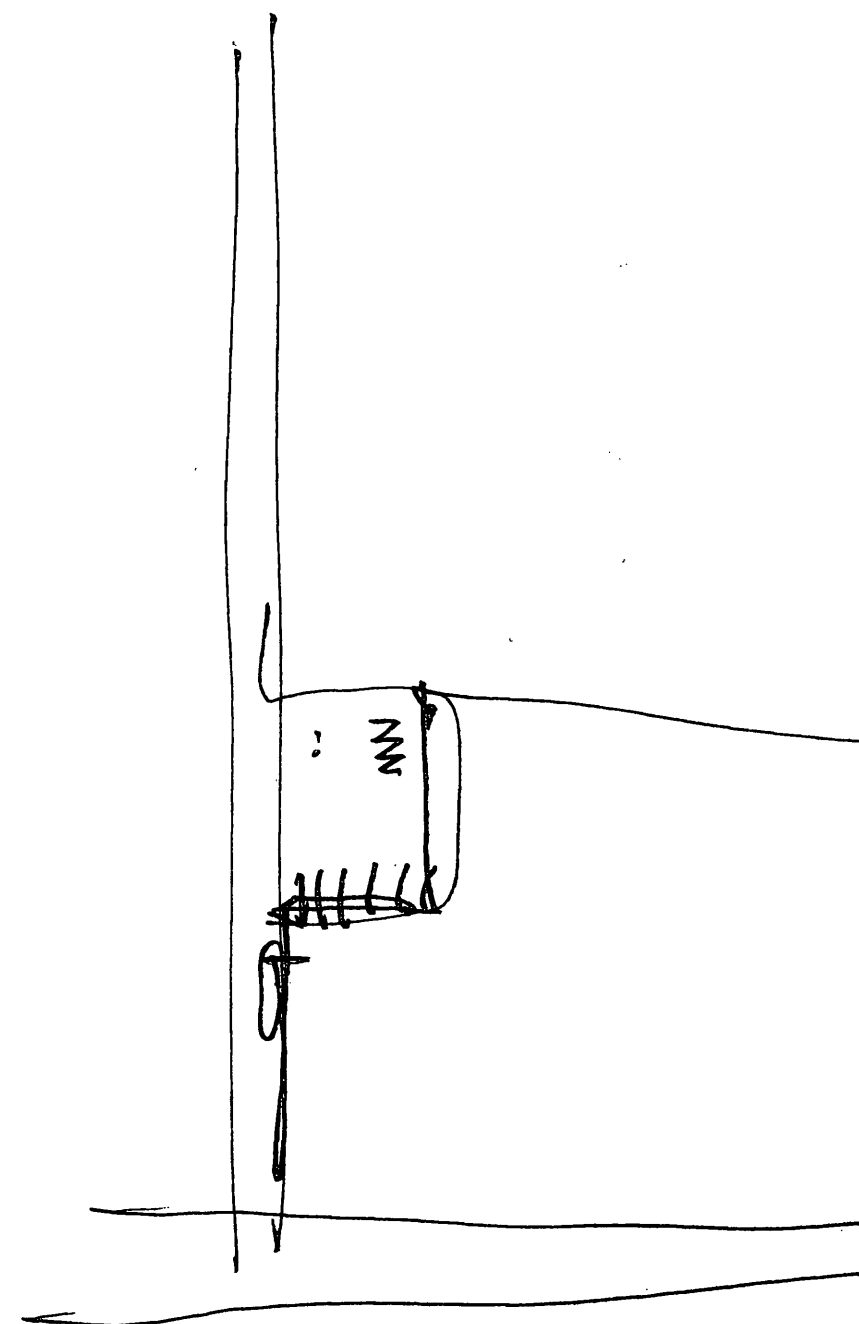

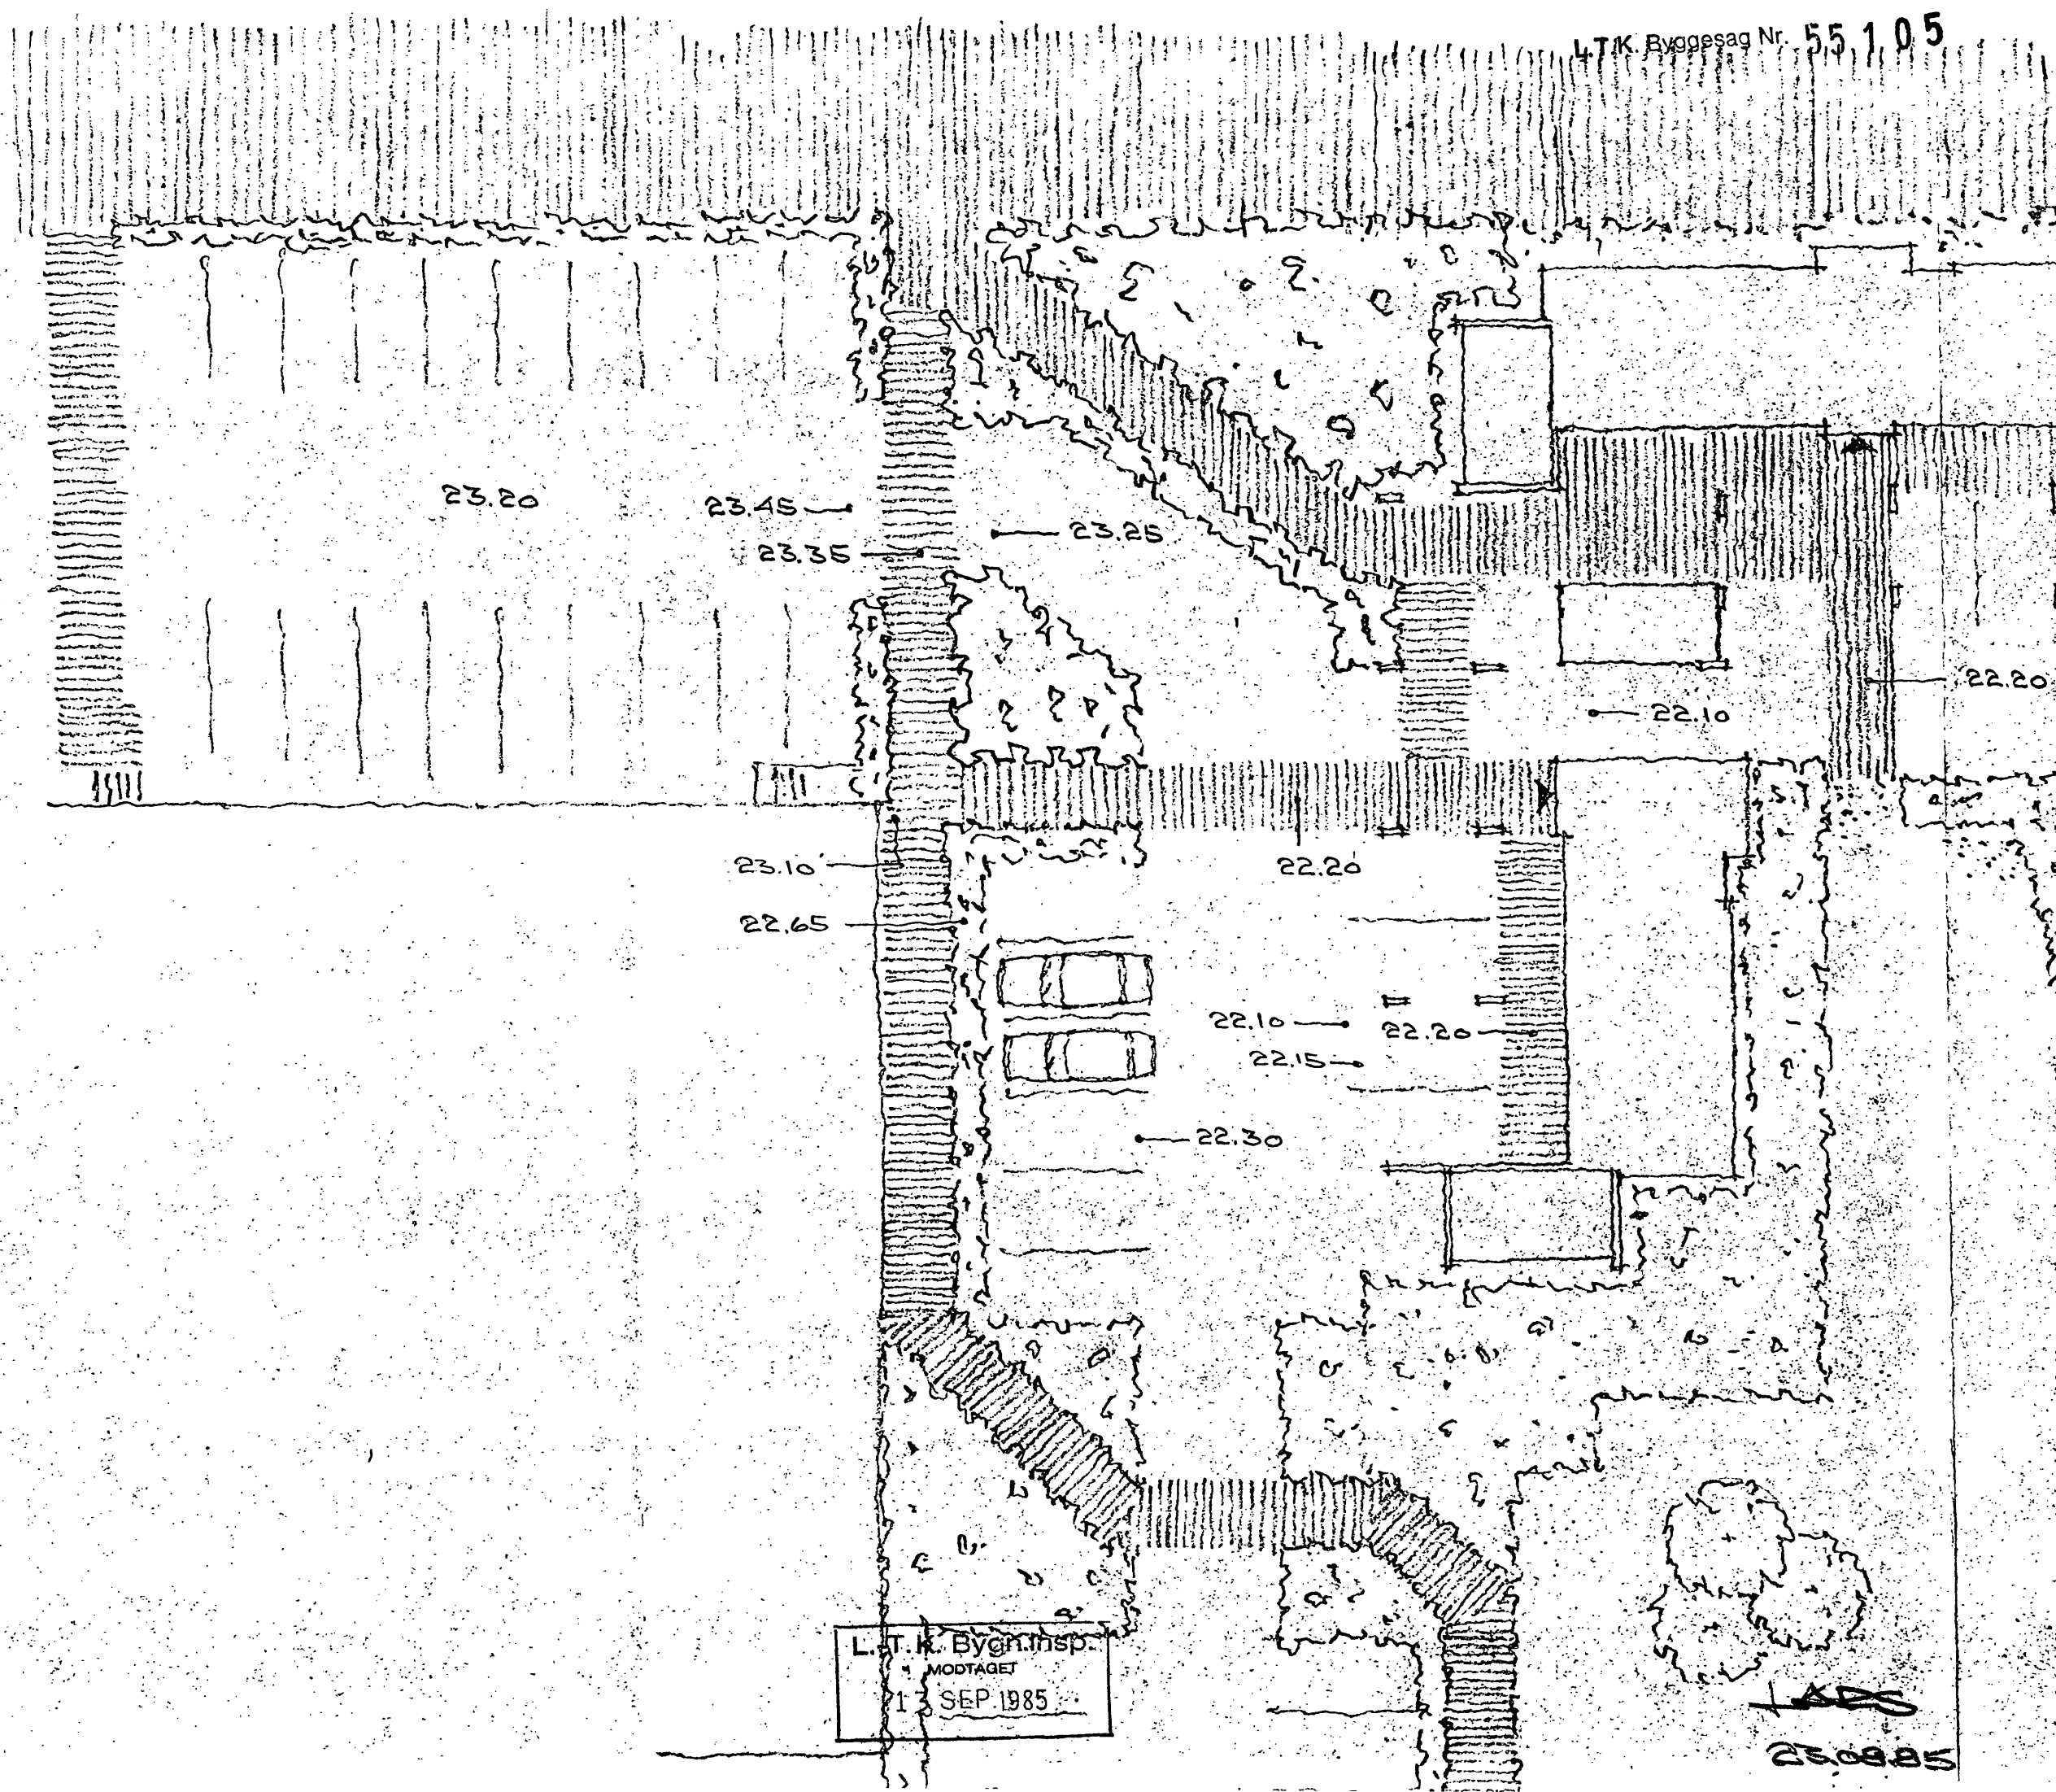

L.T.K. Bygghus
MODTÄGET
13 SEP 1985

25.00.05

Bygningsinspektoratet
Lyngby - Taarbæk Kommune
Rådhuset
2800 Lyngby

LTK- til

24 FEB 86 9:26

Deres ref.

Vor ref.

Sag nr. 425


Dato: 21. Februar 1986



Vedr. Kanalgården, boligbebyggelse ved Nørgårdsvej i Lyngby
bydel, matr. nr. 15 N^s m.fl. Kgs.lyngby By.

Hermed fremsendes varmetabsramme i henhold til byggeandragende
dateret 5. november 1985, med anmodning om byggetilladelse.

Varmetabsramme realiseret og BR 82 - krav fremsendes i 3 eksem-
plarer.

Med venlig hilsen
Ortving & Friis Jørgensen a/s

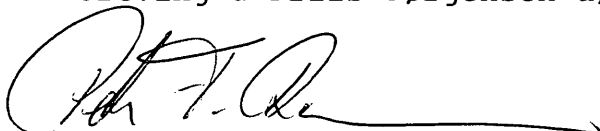
Peter Foged Rasmussen

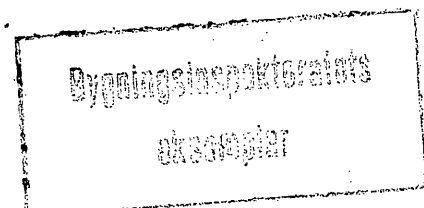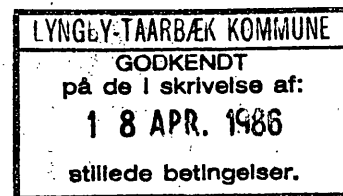

-LTK- tr

VARMETABSPLANEN REALISERET

24 FEB 86 9: 26

Bygningsdel	k-værdi w/m ² °C	Areal m ²	Temp. dif °C	Varmetab W
MURET FAGADER	0,27	1.334	32	11.526
TREMPELVÆG MURET	0,15	208	32	998
GAULE MURET	0,32	146	32	1.495
TRAPPEVÆG MURET	0,38	324	32	3.940
GAULE IET BEKL.	0,33	95	32	1.003
LETTE VÆGGE ALTAID	0,39	1.166	32	14.552
VÆGGE ELEVATORSK.	0,34	80	32	870
TAG VANDRET	0,15	1.168	37	6.482
TAG ELEVATORSK.	0,39	40	37	577
TAG SKRÆ	0,24	282	37	2.504
GLAS I L. FAGADER	2,1	848	32	56.986
GLAS I T. FAGADER	2,8	281	32	25.178
GLAS I TAG	2,7	109	37	10.829
GLAS I TREMPEL	2,7	17	32	1.469
ETAGEAD. M. PARTIERE	0,61	1.003	5	3.059
ETAGEAD. M. FRI	0,15	415	32	1.992
Vorden 5		7516		143.520 W

Ortving & Friis Jørgensen a/s

Rådbygning og projektering 12/86 55 86
Lynby Hovedgade 44, DK-2000 Lynby

Bygningsinspektør

eksemplar

Sag nr: 425

Skema nr:

KADALOREN

Dato: 30. FEB. 86

VARNETABSRAMME, KR. 82 KRAU

SKEMA NR:
Dato: 20 FEB. 88

5/21/19

14 MAY 1968

Orrving & Friis Jørgensen a/s

Raddgivning og projektering · 02-88 55 99
Lymby Hovedgade 44, DK-2800 Lymby

Bygningsinspektoratet
Lyngby-Taarbæk Kommune
Rådhuset
2800 Lyngby

att. hr. Fromberg

Deres ref.

Vor ref. Sag nr. 425

Dato: 10. april 1986



Vedr: Kanalgården, boligbebyggelse ved Nørgårdsvej i Lyngby, bydel
matr. nr. Ns. m. fl. Kgs Lyngby


Hermed fremsendes beregninger i forbindelse med skorstens højden
til ovennævnte byggeri.

Med venlig hilsen
f. Ortving og Friis Jørgensen A/S



Ulrik Nielsen

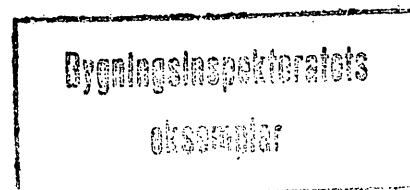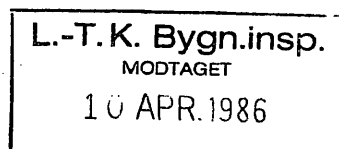

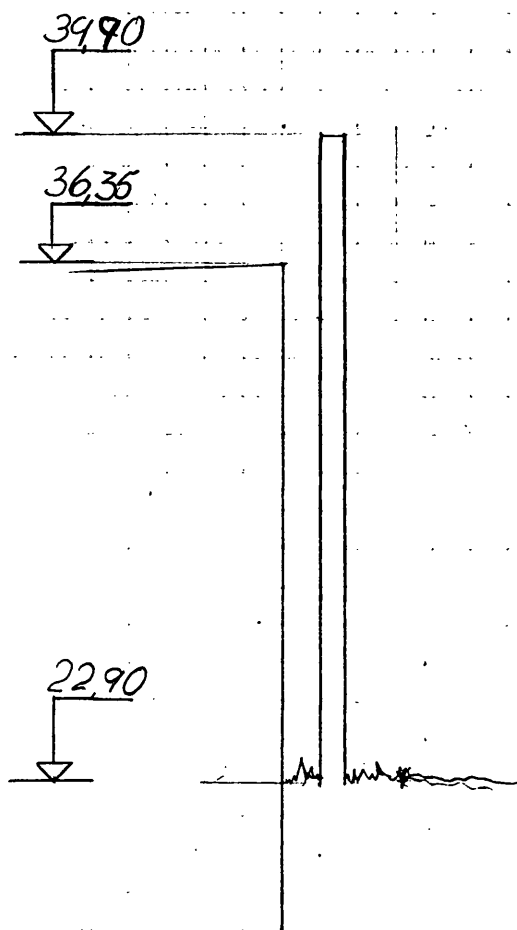Skorstenshøjde

BRF 3800

3800

2290

15,1

$$1,25 \cdot 15,1 = 18,87 > 17$$

Da den indfyrte effekt er større end 120 kW skal skorstenshøjden bestemmes ud fra Gasreglementet Afsnit B-4. D.v.s. skorstenen skal være 25% højere end højdeforskellen mellem tagryggen og skorstenfoden på enhver bygning indenfor en radius af 100 m. fra skorstenen.

Den højeste bygning er "Kanalgården".


$$\text{Højdeforskellen er: } 36,35 - 22,90 = 13,45$$



$$\text{krævet skorstenshøjde: } 1,25 \cdot 13,45 = 16,81 \approx 17,00 \text{ m}$$

L.-T.K. Bygn.insp.


MODTAGET

10 APR. 1986

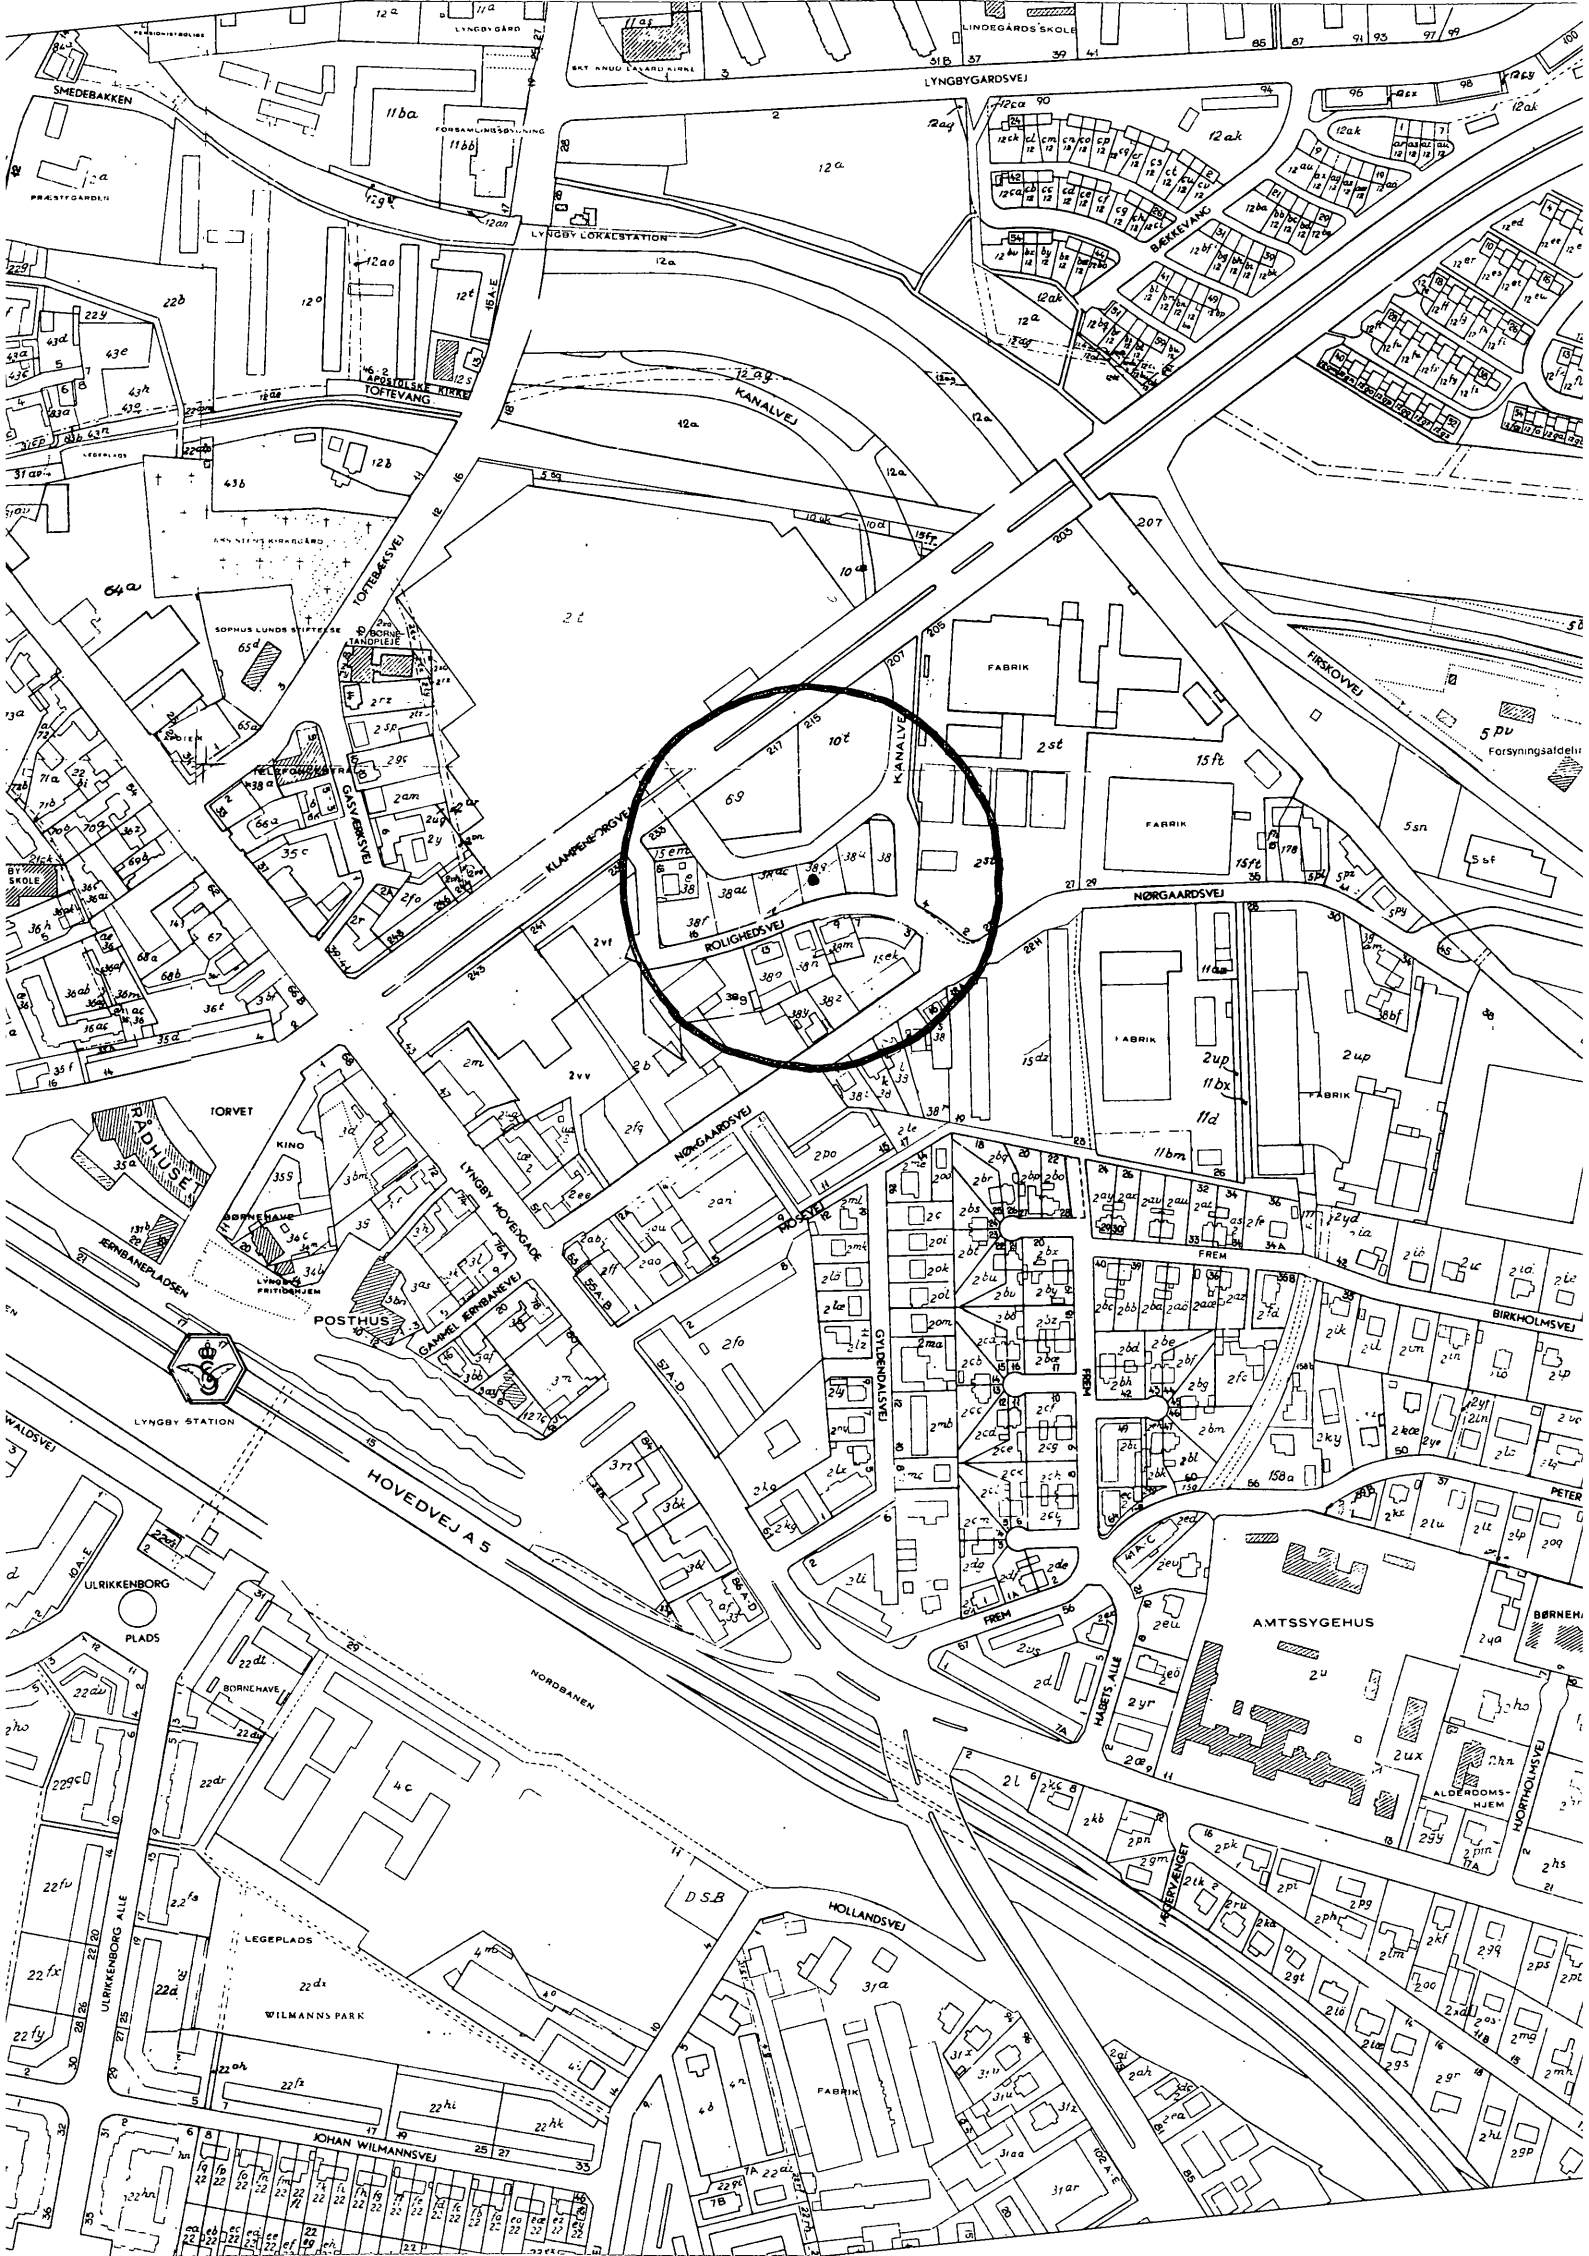

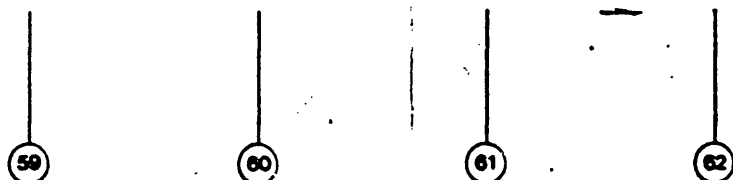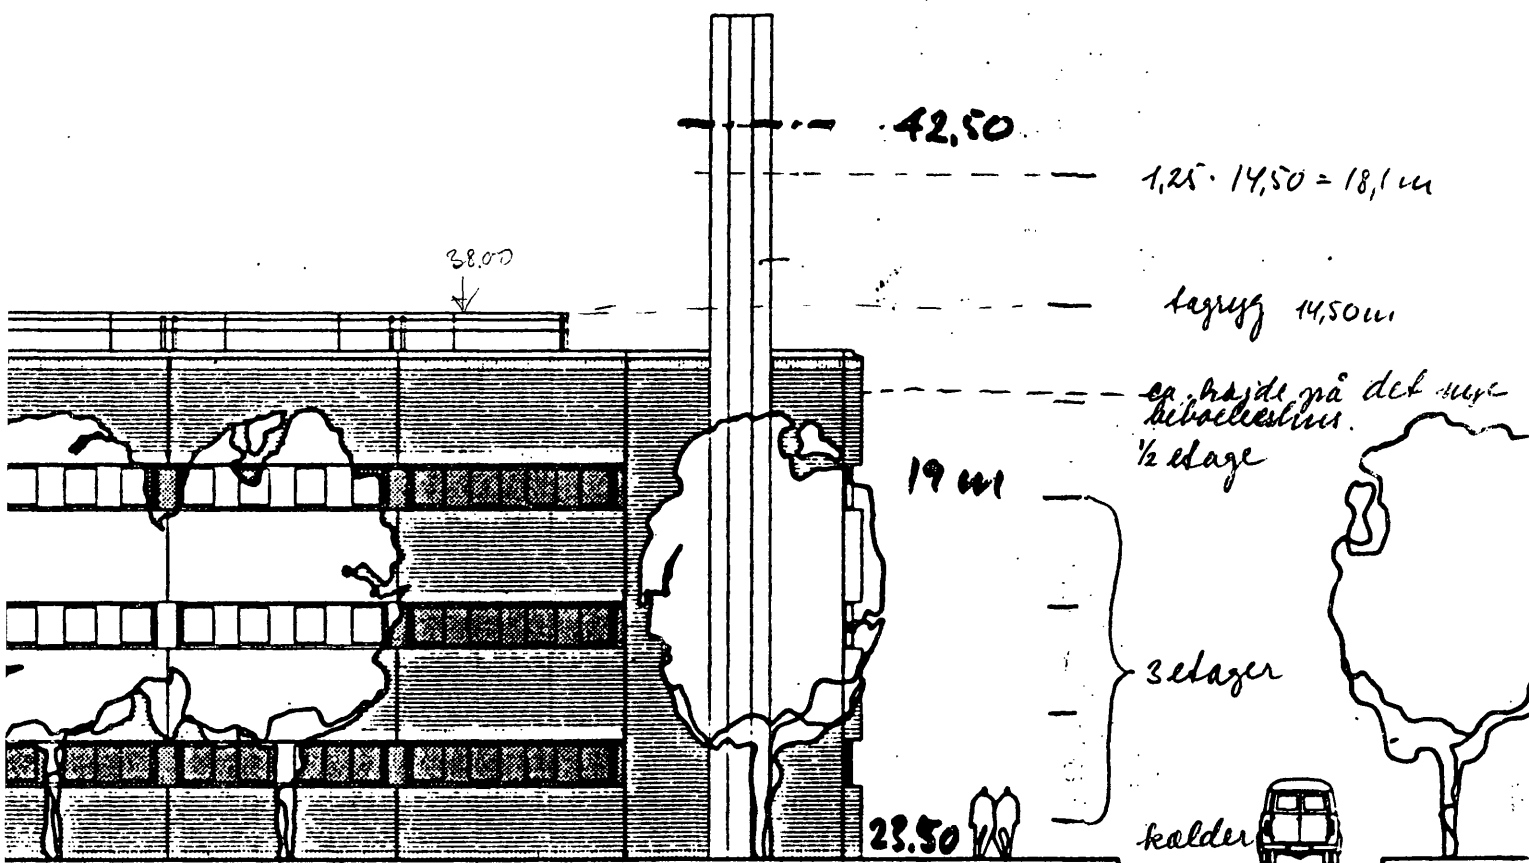

indkørsel/Nørgaardsvej

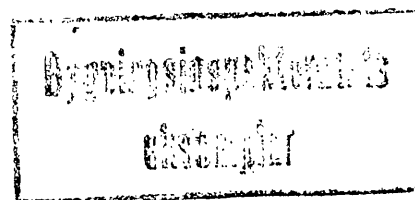


NYT

fra

UNIVERSAL FASTGØRELSE

UNIVERSAL MURBINDER-ANKER Type UMBA

Patent anm.

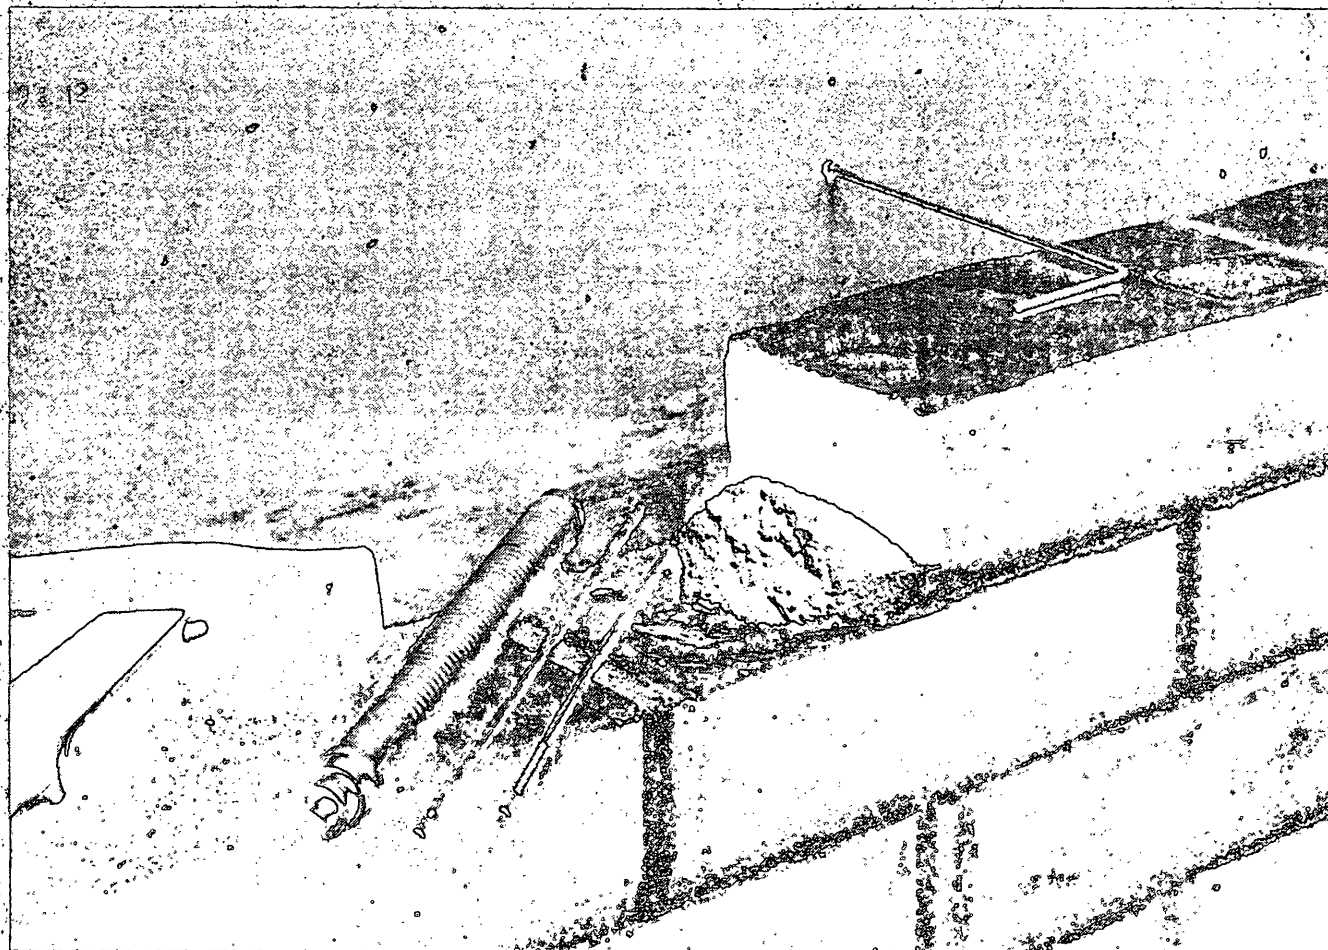

UNIVERSAL MURBINDER-ANKER består af kun 2 komponenter, derfor:

HURTIGT


Hullet bores.
Ekspansionsdelen slås ind.
Tråden bukkes.
Færdig!

SIKKERT

Kontrolleret ekspansion.
Ved overbelastning ekspanderer
ankeret yderligere.
Korrosionsfast materiale.

ØKONOMISK


Lille boredimension.
Ukompliceret, tidsbesparende
forarbejde.
Kvalitet til laveste pris.

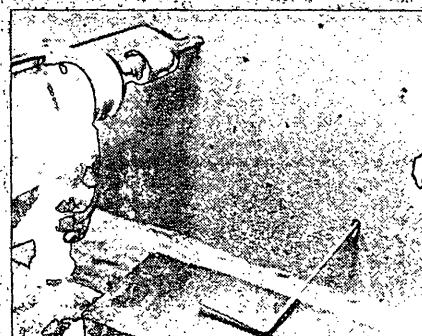

Hullet bores.




Bøsningen slås ind.

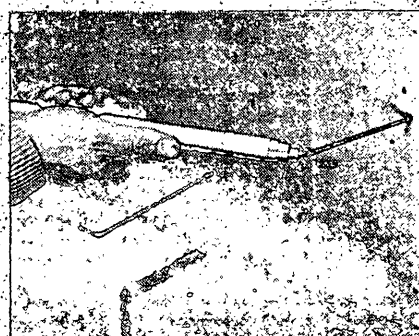

Tråden bukkes.

UMBA MURBINDER-ANKER

Patent anm.

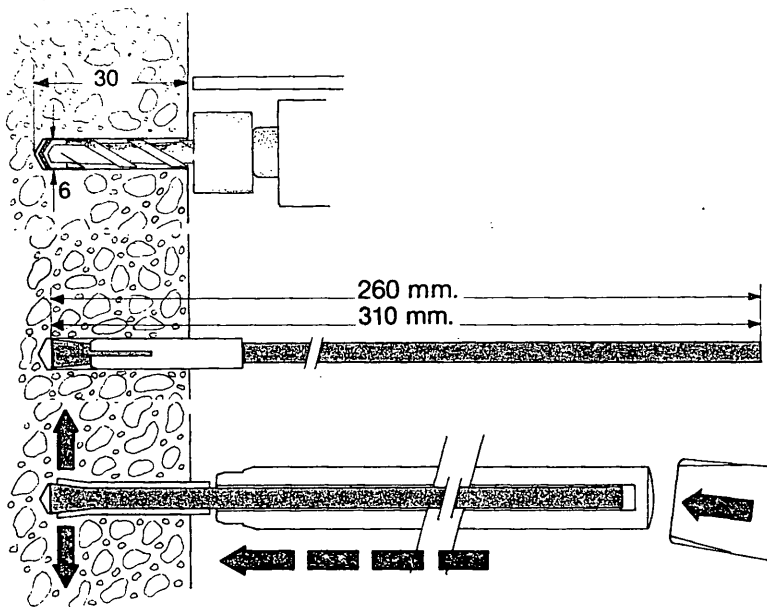

Teknisk beskrivelse:

Montageanvisning:

1. Bor hullet som angivet: Diameter 6,0 mm, Dybde 30 mm.
Anvend UMBA specialbor eller boremaskinens dybdestop.
2. Murbinderen sættes i borehullet.
3. Med en special-dorn og en hammer, slås ekspansionsbøsningen ind i borehullet. Dornen trækkes tilbage til ønskede bukkeposition og anvendes som bukkeværktøj.

Leveringsprogram:

UMBA Murbinder-Anker fremstilles i 3 materialekvaliteter. Tinbronze, Syrefast rustfrit stål, samt varmgalvaniseret stål.

Tr addediametere er 4,0 Ømm i længder på henholdsvis 260 mm og 310 mm.

Betegnelse	BINDER/bøsning	Tilbehør
UMBA	260BZ/st	Slagdorn 260 mm
UMBA	310BZ/st	Slagdorn 310 mm
UMBA	260BZ/A4	UMBA Specialbor 6/30, SDS plus
UMBA	310BZ/A4	Isoleringsholder af plast 60 Ømm.
UMBA	260A4/st	Drypskive af plast.
UMBA	310A4/st	
UMBA	260A4/A4	
UMBA	310A4/A4	
UMBA	260ST/st	
UMBA	310ST/st	

Materialespecifikation:

Binder:
 BZ = Tinbronze, 93,8% Cu, 6% tin, 0,2% fosfor. 0,2 spænding 680N/mm²
 A4 = Syrefast rustfrit stål. SIS 2347 (AISI 316). 0,2 spænding 700 N/mm²
 ST = Stål 37, varmgalvaniseret, koldtvalset. 0,2 spænding 500 N/mm²

Bøsning:
 st = Automatstål, gulfpassiveret *el/galvaniseret* *zinkcromat 2µ*
 A4 = Syrefast rustfrit stål. SIS 2343 (AISI 316)

Udtrækskraft:
 Axial udtrækskraft udført af Dantest i beton 35,0 MN/m² cyl. trykstyrke.
 Middelværdi: 7,4 kN. (Kopi af attest fremsendes på forlangende).

Anbefalede værdier:
 Anbefalet tilladelig belastning, fremkommet ved $\bar{x} - 2 \times s$

Beton 25,0 MN/m ² cyl. trykstyrke	Beton 35,0 MN/m ² cyl. trykstyrke	4
1,0 kN	1,6 kN	

For yderligere oplysninger:

UNIVERSAL
FASTGØRELSE A/S

Møllehaven 9 · 4040 Jyllinge
 Telefon 02-13 10 60

Eriksvej 7 · 8900 Randers
 Telefon 06-429600

Bøsninger
type A4 (r.f. stål)



PRØVNINGSATTEST

for undersøgelse af 6 murstritter, indsendt den 13. maj 1985 af
Universal Fastgørelse A/S, Jyllinge.

Der blev foretaget trækprøvning i henhold til Dansk Standard DS
10110.

De 6 murstritter var fordelt på 2 typer. De 3 var udført af tin-
bronze (de benævnes henholdsvis 1, 2 og 3), og de andre 3 var af
rustfast stål (de benævnes henholdsvis 4, 5 og 6).

Resultatet af trækprøvningen ses i nedenstående tabel:

Prøvens mærke	Udv. diam.	Måle- længde	0,2% flyde grænse	Træk- styrke	Brudfor- længelse A5
	mm	mm	N/mm ²	N/mm ²	%
1	4,0	20	698	779	15
2	4,0	20	682	760	15
3	4,0	20	669	767	15
4	4,0	20	704	849	33
5	4,0	20	694	852	33
6	4,0	20	709	879	28

Dantest
Mekanisk-teknisk afdeling

Anders Klingenberg
Anders Klingenberg
afdelingsingeniør

Bjarne Rasmussen
Bjarne Rasmussen
maskinmester

Universal Fastgørelse A/S
Møllehaven 9
4040 Jyllinge

Resultatet af undersøgelsen må kun gengives in extenso, i uddrag kun med instituttets skriftlige tilladelse.



N.A. ENNÉ - E. DAMSGÅRD - HENNING SØRENSEN

LANDINSPEKTØRER

FOTOKOPI

Medlem af
Den danske Landinspektørforening

Journ.-nr. _____
(bedes anført på svarskrivelsen)

LANDINSPEKTØRKONTORET
ULRIKKENBORG PLADS 12, 2800 LYNGBY
TELEFON (02) 87 03 72 - 87 33 01
POSTGIRO NR. 4 03 39 73 /ab

8. juli 1985.

9 JUL 85 8:56

Lyngby-Taarbæk kommunalbestyrelse
Rådhuset
2800 Lyngby

-LTX- 12

9 JUL 85 10:09


Vedr. udstykning m.m. af matr. nr. 2^{VV} Kgs. Lyngby By,
Kgs. Lyngby. Lokalplan 51.

Medfølgende sag vedr. ovennævnte ejendomme bedes venligst
sammen med kommunalbestyrelsens erklæring tilbagesendt
hertil.

Medfølgende bemyndigelseserklæring bedes underskrevet
og returneret.

Til orientering vedlægges lystryk af måleblad.

Med venlig hilsen

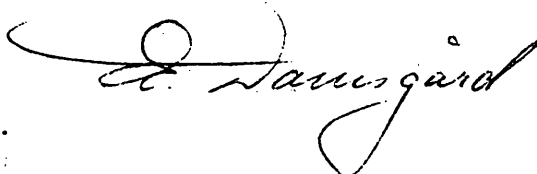

Videre-

FOTOKOPI

-LHK- tr

A

12 AUG 65 14: 30

Set ind
→ Ba

sendes til bygningsinspektoratet via projekterings- og anlægsafdelingen og byplanafdelingen med følgende bemærkninger:

./.

På vedlagte fotokopi af den udstykningen medsendte plan i målestokforholdet 1:500 har vi indtegnet den omtrentlige beliggenhed af de vigtigste af de eksisterende og projekterede vand- og afløbsledninger på og ved ejendommene.

De udstykningen omhandlede arealer består i dag af en lang række ejendomme, men vil ifølge udstykningen fremover bestå af kun 7 ejendomme med "i dag" 3 ejere. Allerede udførte bebyggelser og kommende bebyggelser og anlægsarbejder i området - herunder sløjfning af vejen Rolighedsvej og nedrivning af en række ejendomme - har nødvendiggjort udstykningssagen. Ligeledes har det været/er det nødvendigt at omlægge og udføre nye hovedledningsanlæg for vand og kloak. I forbindelse hermed er der, hvor hovedkloakledninger forløber over privat grund i en del tilfælde stillet betingelse om tinglysning af sædvanlig deklaration til sikring af hovedkloakledningernes beliggenhed og fremtidige drift og om, at det særlige kloakservitutareal bliver særskilt udmatrikuleret. Der er i dag tinglyst deklaration på nogle ejendomme for nogle ældre hovedledningsstrækningers vedkommende.

For om muligt at skabe størst mulig overskuelighed og ensartethed og dermed den bedste sikring af hovedledningsanlæggene på privat grund til gavn for ledningernes brugere henstilles det til landinspektøren at formidle tilslutning hos grundejerne om - i forbindelse med udstykningen - at få særskilt udmatrikulerede kloakservitutarealer på 2,5 m til begge sider af hovedledningernes midtlinie og at få tinglyst sædvanlig deklaration til sikring af hovedkloakledningernes beliggenhed og fremtidige drift. Deklarationerne vil til sin tid blive udarbejdet herfra. Herefter vil en række kloakdeklarationer på de i dag eksisterende ejendom-

4/1085
ændre
Dr
(2633)

bc

me være overflødige, og de vil kunne aflyses. Der vil ligeledes være en række private ledningsdeklarationer, der efter de ændrede bebyggelser, ejendomsgrænser m.v. vil være uaktuelle. Der skal forinden udstykningen tinglyses sædvanlige deklarationer til sikring af private ledningsanlæg over anden mands grund m.v.

Såvidt det herfra kan ses, kan følgende deklarationer herefter aflyses:

- | | |
|--|--|
| Ejendommen matr.nr. 38 g Lyngby, Rolighedsvej 19. | Deklaration om midlertidig overdækning af udstillingsarealer over hovedkloak, tinglyst den 10.6.1974. |
| Ejendommen matr.nr. 6 g, 15 em Lyngby, Rolighedsvej 20. | Deklaration om kloakanlæg over grunden (nedlagt vejareal), tinglyst den 20.8.1952. |
| Ejendommen matr.nr. 2 vf Lyngby, Klampenborgvej 235-241. | Deklaration om kloakanlæg over grunden (nedlagt vejareal) tinglyst den 20.8.1952. |
| | Deklaration om tilslutning til spildevandsledning og deltagelse i udgifter, tinglyst den 22.9.1958. |
| | Deklaration om fælles afløbsledninger med daværende matr.nr. 2 lk Lyngby, (Lyngby Hovedgade 43), tinglyst den 4.12.1958. |
| | Deklaration om fælles varmecentral m.v. med daværende matr.nr. 2 lk, 2 or og 2 ve Lyngby, tinglyst den 24.4.1957. |
| Ejendommen matr.nr. 2 b Lyngby, Nørgaardsvej 5-11. | Deklaration om bebyggelse nærmere hovedkloakledning end tilladt, tinglyst den 24.12.1937. |
| | Deklaration om fælles kloak med matr.nr. 2 vv Lyngby, Lyngby Hovedgade 43, tinglyst den 8.9.1959. |
| | Deklaration om kloak m.v., tinglyst den 24.11.1897 (forholdene skal undersøges nærmere). |
| | Deklaration om kloakstik over grunden fra matr.nr. 2 vv Lyngby, Lyngby Hovedgade 43 til hovedkloakledning, tinglyst den 20.6.1974. |
| Ejendommen matr.nr. 15 ns Lyngby, Nørgaardsvej 23-27. | Deklaration om kloakanlæg over grunden, tinglyst den 31.1.1930 (forholdene skal undersøges nærmere). |

Deklaration om kloakledning og vandledning, tinglyst den 8.11.1939.

Deklaration om fælles vandledning og kloakledning med matr.nr. 2 st Lyngby, tinglyst den 8.11.1939.

Deklaration om bebyggelse over hovedledninger for kloak og vand, tinglyst den 4.10.1941.

Deklaration om kloakanlæg over grunden, tinglyst den 21.6.1944.

Deklaration om kloakanlæg over grunden, tinglyst den 28.1.1954.

Deklaration om hovedkloak over grunden, tinglyst den 21.5.1957.

Ejendommen matr.nr. 2 vv Lyngby,
Lyngby Hovedgade 43

Deklaration om fælles afløbsledning med matr.nr. 2 vf Lyngby, tinglyst den 4.12.1958.

Deklaration om fælles varmecentral og beskyttelsesrum med matr.nr. 2 vf Lyngby, tinglyst den 24.4.1957.

Deklaration om fælles kloak med Matr.nr. 2 b Lyngby, tinglyst den 8.9.1959.

Der kan desuden findes private deklARATIONER for vand og/eller kloak, som vi ikke er bekendt med, og som ligeledes bør aflyses i forbindelse med udstykningen.

Faskinledningerne på p-pladsen på matr.nr. 6 g Lyngby og parcel 1 af matr.nr. 10 t Lyngby og deres afløbsledning til brønden i den fremtidige Kanalvej umiddelbart ved tilslutning til Klampenborgvej vil i forbindelse med udstykningen overgå til privat afløbsanlæg. Modsat vil regnvandsledningen i den fremtidige offentlige sti syd-øst for Magasins bebyggelse overgå til offentlig regnvandsledning, hvorefter kommunens kloakvæsen overtager den fremtidige drift og vedligeholdelse af dette anlæg.

De eksisterende hovedledningsanlæg for vand og kloak i Rolighedsvej vil blive sløjfet i den udstrækning, der ikke mere er behov for dem. Hovedregnvandsledningen i den sydøstlige ende af Rolighedsvej med afløb til hovedregnvandsledningen i Nørgaardsvej vil i forbindelse med udstykningen overgå til privat afvandringsanlæg. Hovedvandledningen i samme sted skal - i den udstrækning den bevares - sikres ved tinglysning af sædvanlig deklARATION. DeklARATIONEN vil til sin tid blive udarbejdet herfra.

Det bør kontrolleres, om placeringen af det nordøstlige skel af Magasin's ejendom langs Klampenborgvej er korrekt. Det er overfor os oplyst, at skellet skal placeres længere mod sydvest end

FOTOKOPI


end vist i udstykningssagen.

Afvandingsforholdene for de ejendomme, der ejes af Byggeselskabet af 20.12.1984 Aps, skal drøftes med Lyngby-Taarbæk kommunes tekniske forvaltning. Det må påregnes, at afvanding fra kældre o.l. skal afledes via privat pumpebrønd.

Herudover har vi for så vidt angår forsynings- og kloakforholdene intet at indvende mod udstykningen m.v.

Forsynings- og miljøafdelingen den 9.8.1985.
Dr/JJ


H. Finn Hansen

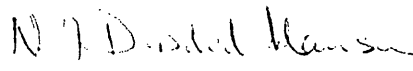✓ 
N. J. Drisdal Hansen

FOTOKOPI

Videresendes til bygningsinspektoratet via byplanafdelingen med følgende bemærkninger:

- ./.
- På vedlagte fotokopi af landinspektørens måleblad, mål 1:500, er med rød farve vist nogle ændrede omtrentlige skelplaceringer (mellem offentlig sti nr. 104 og Lyngbyhusparkeringen er skellet eksempelvis flyttet til forkant af støttemur, mellem projekteret Kanalvej og parcel 1 og 2 af matr. nr. 10 ± svarer den ændrede skelplacering til fremtidigt vej-skel af projekteret Kanalvej).


Rettelserne er drøftet med landinspektør Damsgård, som foretrak at vente med at korrigere udstykningsplanen i overensstemmelse hermed, til udstykningssagen har været behandlet i landbrugsministeriet (af hensyn til snarlig udarbejdelse af endeligt skøde m.v.).

Da den offentlige sti nr. 104 langs med nordsiden af den fremtidige boligbebyggelse matrikulært hører til denne ejendom, skal der for denne del af stien tinglyses deklaration om, at stien skal være offentlig tilgængelig. Endvidere skal deklarationen indeholde bestemmelser om, at stien kun må anlægges, befæstes, beplantes og belyses efter en af kommunalbestyrelsen godkendt plan. Endelig skal der i deklarationen sikres mulighed for gennemførsel af lednings- og kabelanlæg i stien.

- ./.
- Der henvises i øvrigt til lokalplan nr. 51 for Magasin/Fogkareén samt til forslag til lokalplan nr. 63 for en boligbebyggelse ved Nørgaardsvej i Lyngby bydel bilagt vore bemærkninger dateret 25.7.1985.

Ba/JE

Projekterings- og anlægsafdelingen,
den 27.8.1985.

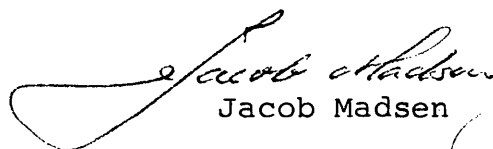
Jacob Madsen


Steen Rosenbom

fortsættes.....

4. SEP 85 10:56

tilbagesendes til bygningsinspektoratet med følgende bemærkninger:


Udstykningen er i overensstemmelse med magelægsplan III, som tiltrådtes på kommunalbestyrelsens møde den 18. februar 1985. Magelægsplanen er baseret på - og i overensstemmelse med - lokalplan nr. 50 for en kontorbebyggelse på Klampenborgvej, lokalplan nr. 51 for Magasin/Fog karren og forslag til lokalplan nr. 63 for en boligbebyggelse ved Nørgaardsvej.

Byplanafdelingen er indforstået med de efterfølgende korrektioner, der er aftalt med landinspektøren, idet de kan holdes indenfor magelægsaftalen og iøvrigt kun vedrører Magasin og LTK.


De forhold, hvorom der ønskes deklARATIONER i projekterings- og anlægsafdelingens bemærkninger, er eentydigt regulerede i lokalplan nr. 63 jfr. punkterne 5.3 og 6.1. Efter planens endelige vedtagelse skulle det ikke være nødvendigt med yderligere deklARATIONER.

Byplanafdelingen
den 3. september 1985
Ho/JH

Med venlig hilsen

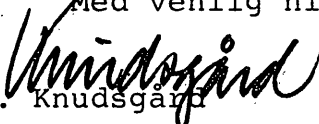
P. Knudsgård


Mads Holst

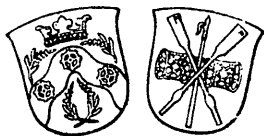

FOTOKOPI

TEKNISK FORVALTNING . FORSYNINGS- OG MILJØAFDELINGEN . RÅDHUSET . 2800 LYNGBY
ÅBENT KL. 10-14 TORSDAG TILLIGE 16-18 (LØRD. LUKKET) TLF. (02) 87 30 00 LOKAL 2633 GIROKONTO 9 02 10 00

-G14- af

Til bygningsinspektoratet.

7 OCT 85 13:24

Dato 7.10.1985.

Vort mærke Dr/JJ

Deres betegnelse


Vedr. udstykning, sammenlægning, magelæg m.v. for ejendommene mellem Lyngby Hovedgade, Klampenborgvej, "ny Kanalvej" og Nørgaardsvej (lokalplan 50-51) - Ringledningens Klokopland.


Ved påtegning af 9.8.1985 på landinspektør E. Damsgårds skrivelse af 8. juli 1985 har vi kommenteret udstykningssagen.


Efter drøftelse med bl.a. landinspektøren anmodes om, at de 5 første linier i påtegningens 3. afsnit ændres til:

"For om muligt at skabe størst mulig overskuelighed og ensartethed og dermed den bedste sikring af hovedledningsanlæggene på privat grund til gavn for ledningernes brugere forudsættes det at landinspektøren i forbindelse med denne udstykning eller eventuelt ved en umiddelbart efterfølgende udstykning sørger for at få særskilt udmatrikule-.....".

Med venlig hilsen

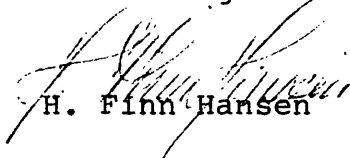
H. Finn Hansen

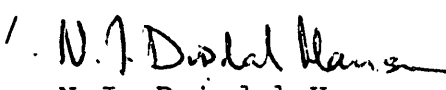
N.J. Drisdal Hansen

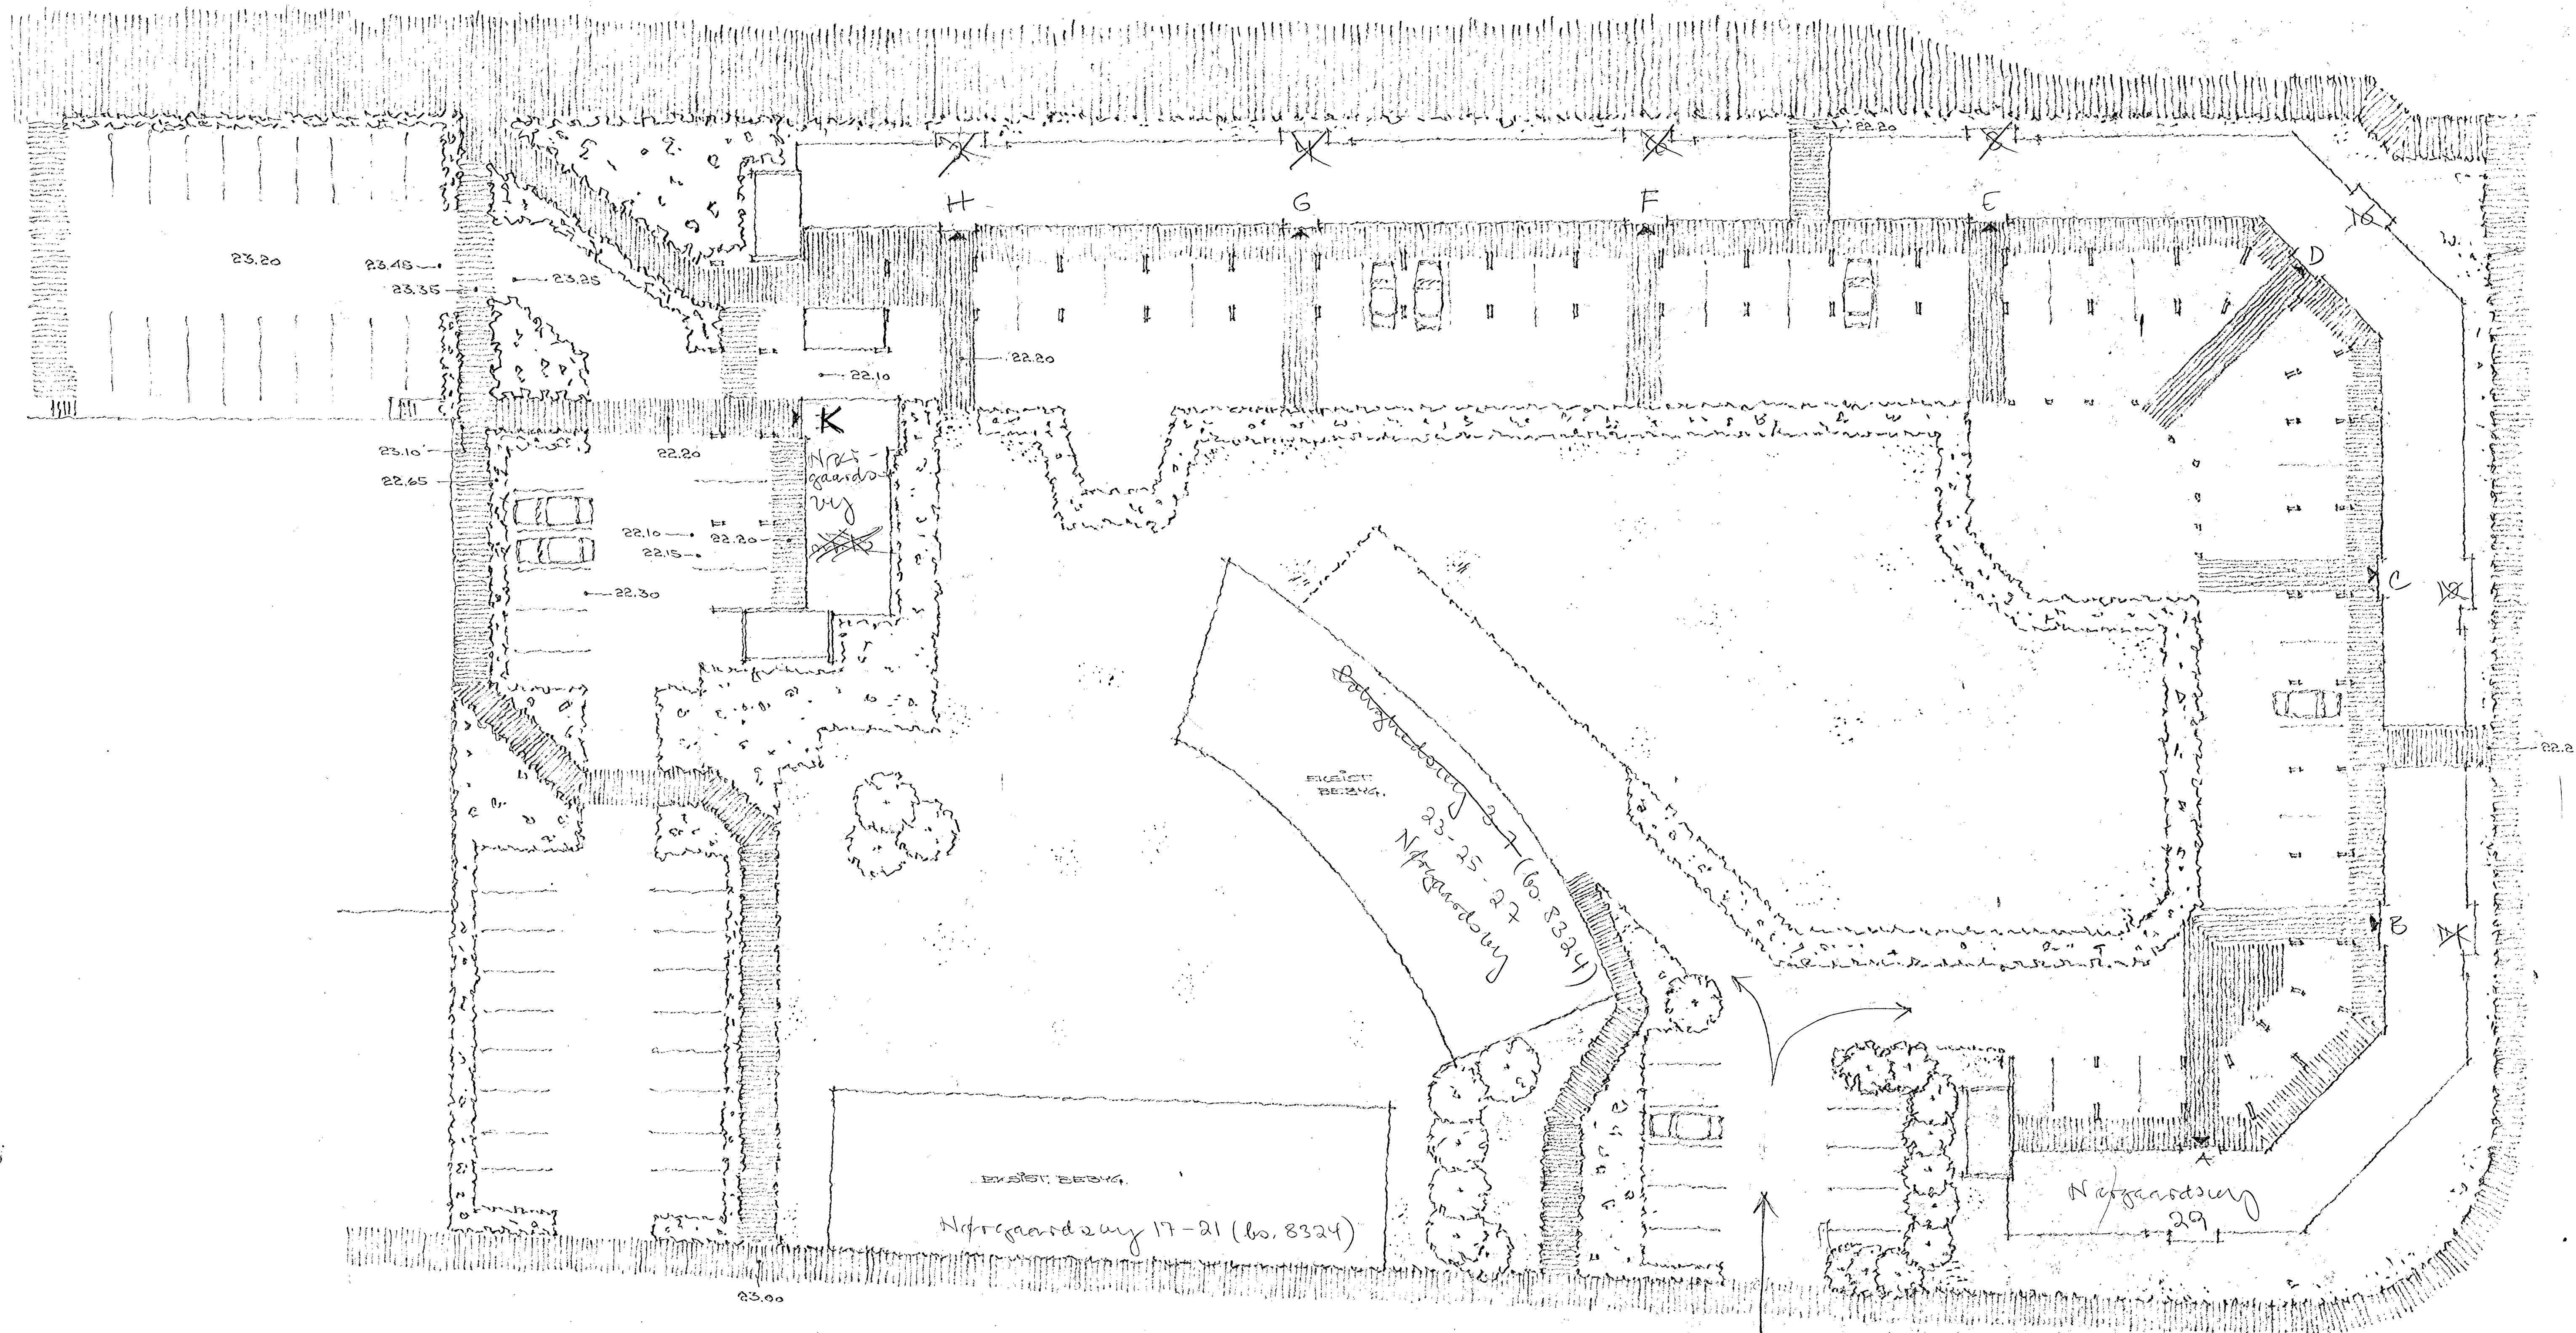


L.T.K. Byggesag Nr. 55105
mappe I.

Husnr.
fastlagt 6/5-86 B

påfølg
husejendomme/45
ret

KANALGÅRDEN
BEBYGGELSESPLAN 1:500 23.08.85

L.T.K. Bygn.insp.
MODTAGER
13 SEP. 1985

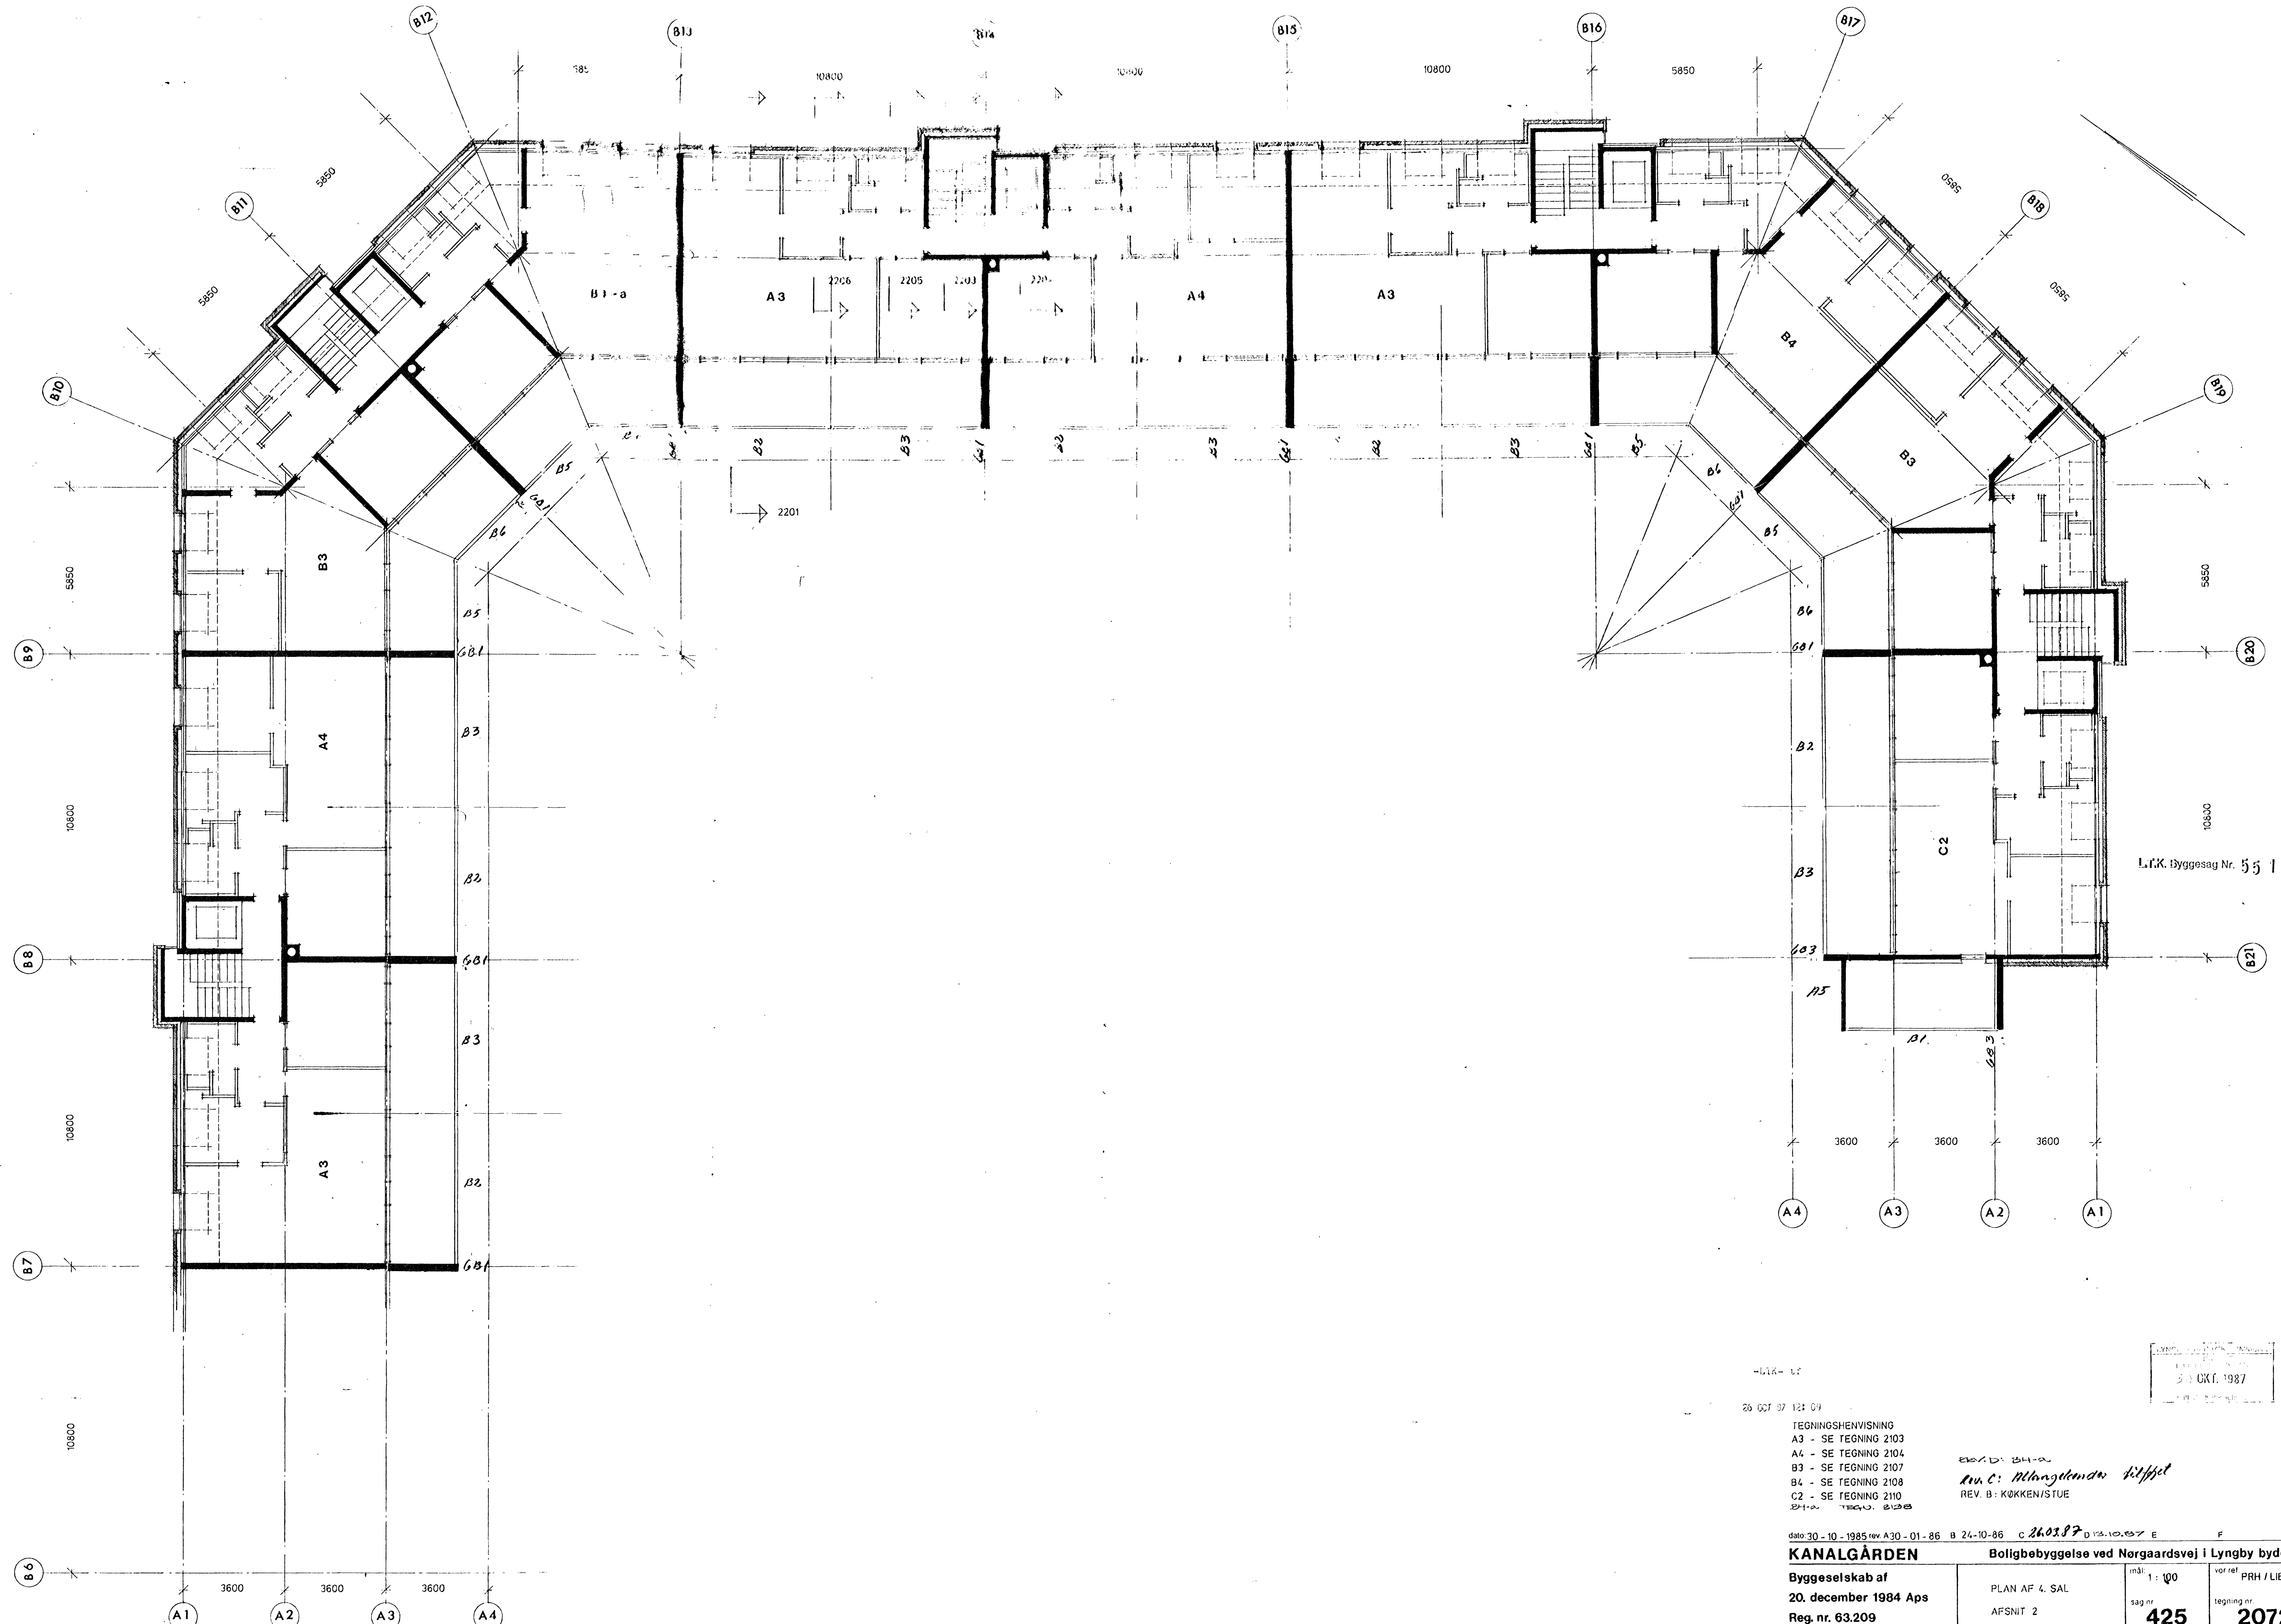

L.R.K. Byggesag Nr. 55 10 5

-L.R.K.- 17


26.007.87 121.09

TEGNINGSHENVISNING
A3 - SE TEGNING 2103
A4 - SE TEGNING 2104
B3 - SE TEGNING 2107
B4 - SE TEGNING 2108
C2 - SE TEGNING 2110
B1-a - SE TEGNING 2109

Rev. C: *Mangelsen Kjøp*
REV. B: KØKKEN/STUE

dato: 30-10-1985 rev. A30-01-86 B 24-10-86 C 26.03.87 D 13.10.87 E		F	
KANALGÅRDEN		Boligbebyggelse ved Norgaardsvej i Lyngby bydel	
Byggeselskab af		mål: 1:100	
20. december 1984 Aps		vor ret PRH / LIB	
Reg. nr. 63.209		sag nr. tegning nr.	
AFSUIT 2		425 2072	

Ortving & Friis Jørgensen a/s Arkitekter og Ingeniører Lyngby Hovedgade 44 2800 Lyngby *02-88 55 99

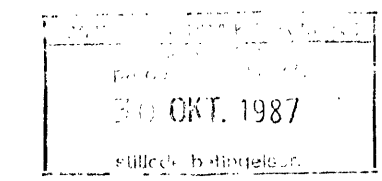

'XX.XXX' KOTER TIL SØKKELØVERPÅN

26 OCT 87

data: 30.10.85.

rev. A 300188

B 22.09.86

C O

E

F

Boligbebyggelse ved Nørgaardsvej i Lyngby bydel


FACADE MOD	mál: 1:100	vör ref: PRH/118
------------	------------	------------------

FACADE MOD	MOD	FÄRVER
KANALVEI	sag nr.	tegnings nr.

KANALVES	425	2002
----------	-----	------

Ortving & Friis Jørgensen a/s Arkitekter og Ingeniører Lyngby Hovedgade 44 2800 Lyngby *02-88 55 99

0 50 100 Udplottet i 1:1 er denne lineal 100 mm
Dansk Scanning A/S

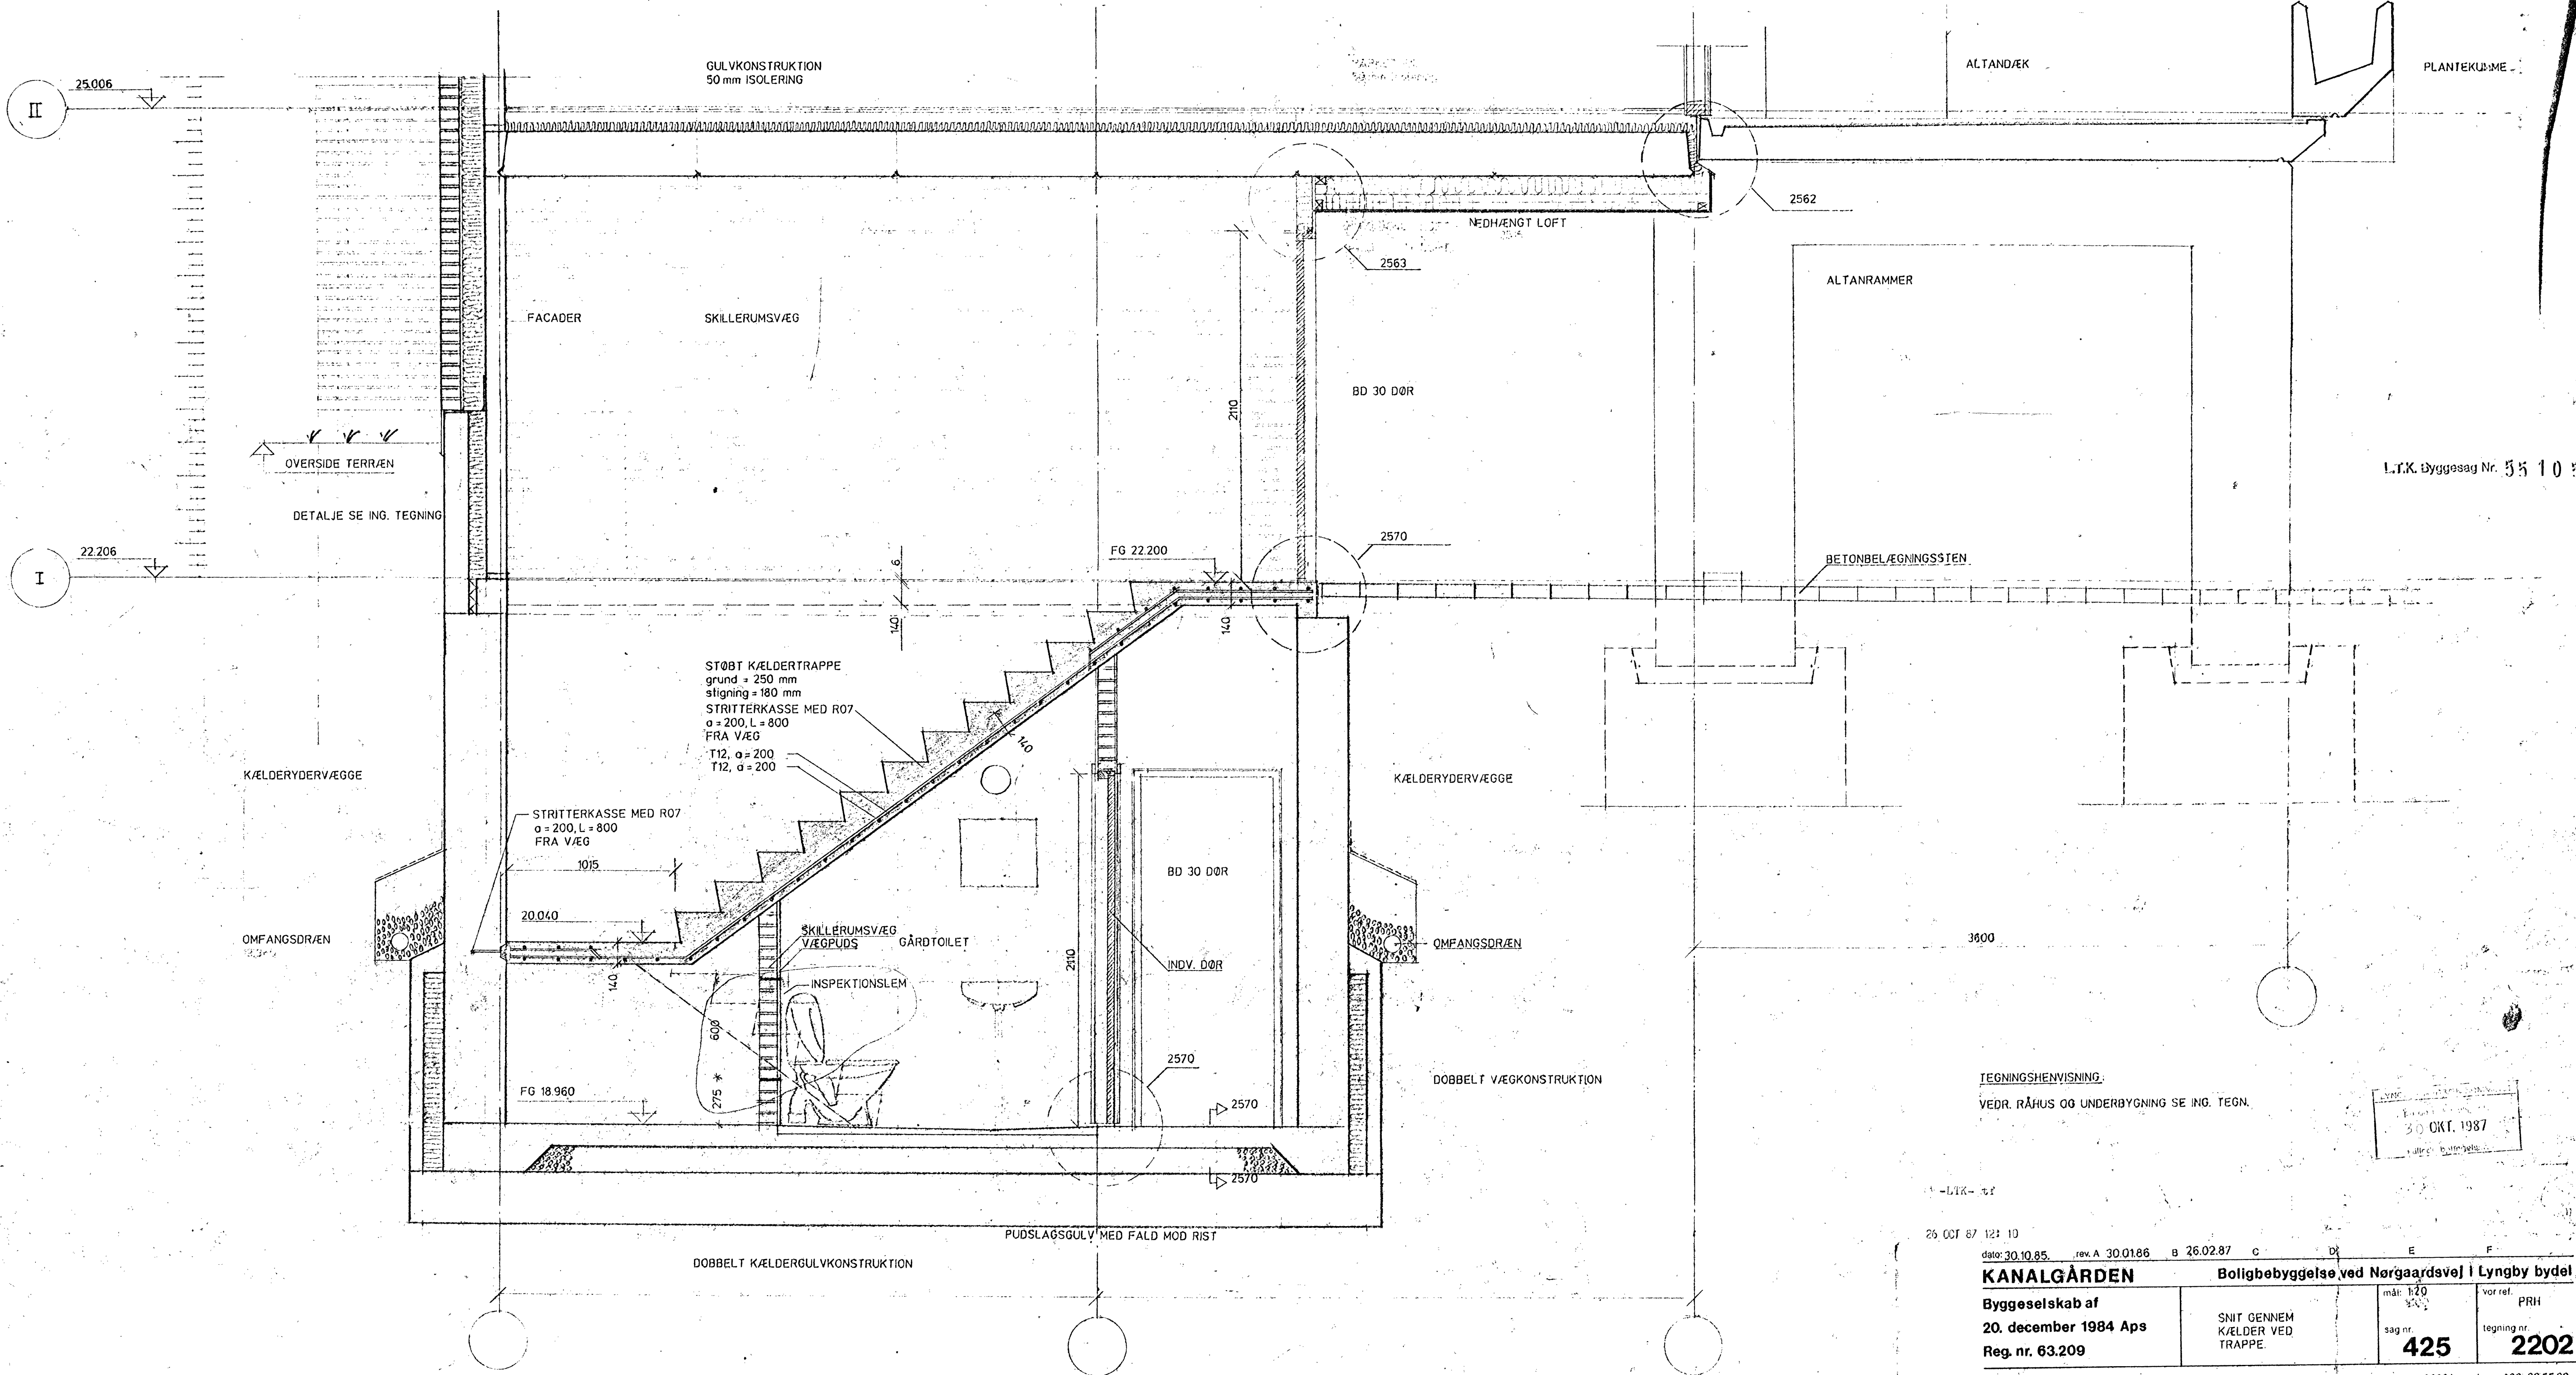

TEGNINGSHENVISNING:
VEDR. RÅHUS OG UNDERBYGNING SE ING. TEGN.


30 OKT. 1987

-LTK- tr

26 OCT 87 12: 10

dato: 30.10.85, rev. A 30.01.86	B 26.02.87	C	D	E	F
KANALGÅRDEN					
Boligbebyggelse ved Nørgaardsvej i Lyngby bydel					
Byggeselskab af		mål: 1:20		vor ref. PRH	
20. december 1984 Aps		SNIT GENNEM KÆLDER VED TRAPPE		sag nr.	
Reg. nr. 63.209		425		2202	

Ortving & Friis Jørgensen als Arkitekter og Ingeniører Lyngby Hovedgade 44 2800 Lyngby *02-88 55 99

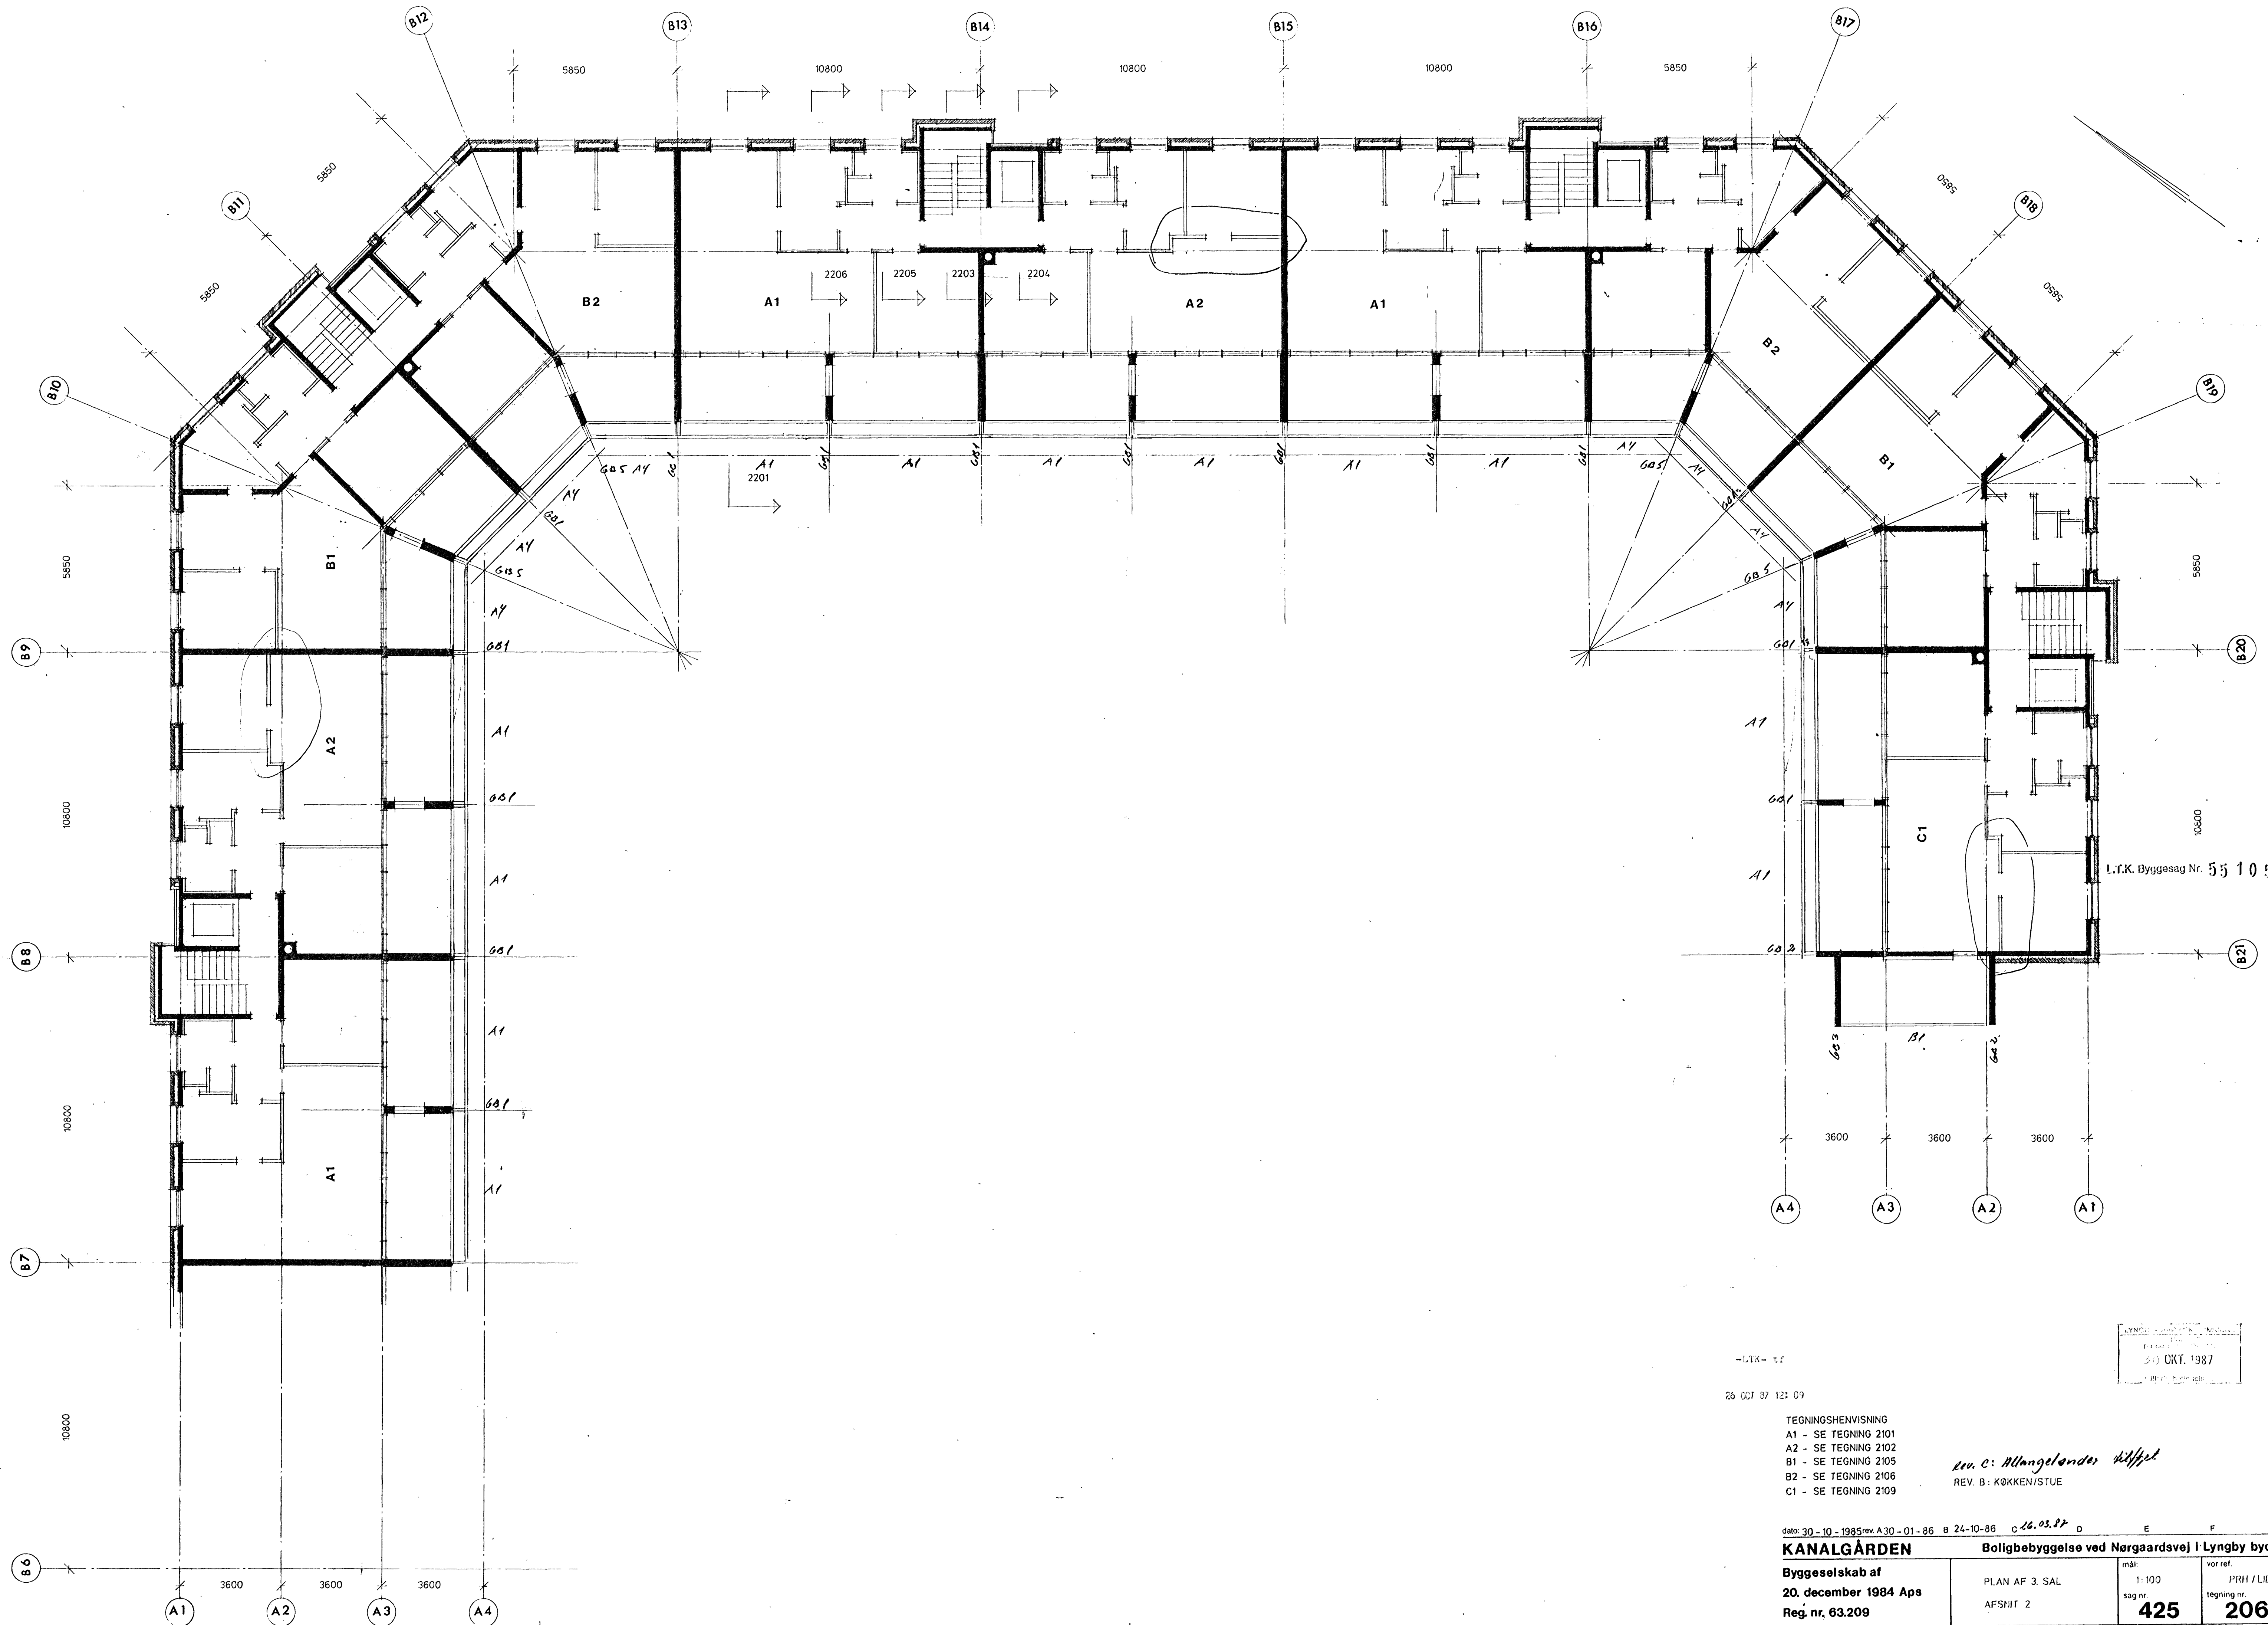

-L1A- 12

26 OCT 87 12: 09


TEGNINGSHENVISNING
A1 - SE TEGNING 2101
A2 - SE TEGNING 2102
B1 - SE TEGNING 2105
B2 - SE TEGNING 2106
C1 - SE TEGNING 2109

Rev. C: Høngelønder *tilføjet*
REV. B: KØKKEN/STUE

date: 30 - 10 - 1985 rev. A 30 - 01 - 86 B 24-10-86 C 16.03.87 D E F		KANALGÅRDEN		Bolligbebyggelse ved Nørgaardsvej i Lyngby bydel	
Byggeselskab af		PLAN AF 3. SAL		mål: 1: 100	
20. december 1984 Aps		AFSNIT 2		sag nr. 425	
Reg. nr. 63.209				PRH / LIB	
				tegnings nr. 2062	

Ortving & Friis Jørgensen als Arkitekter og Ingeniører Lyngby Hovedgade 44 2800 Lyngby *02-885599


0 50 100 Udplottet i 1:1 er denne lineal 100 mm.
Dansk Scanning A/S

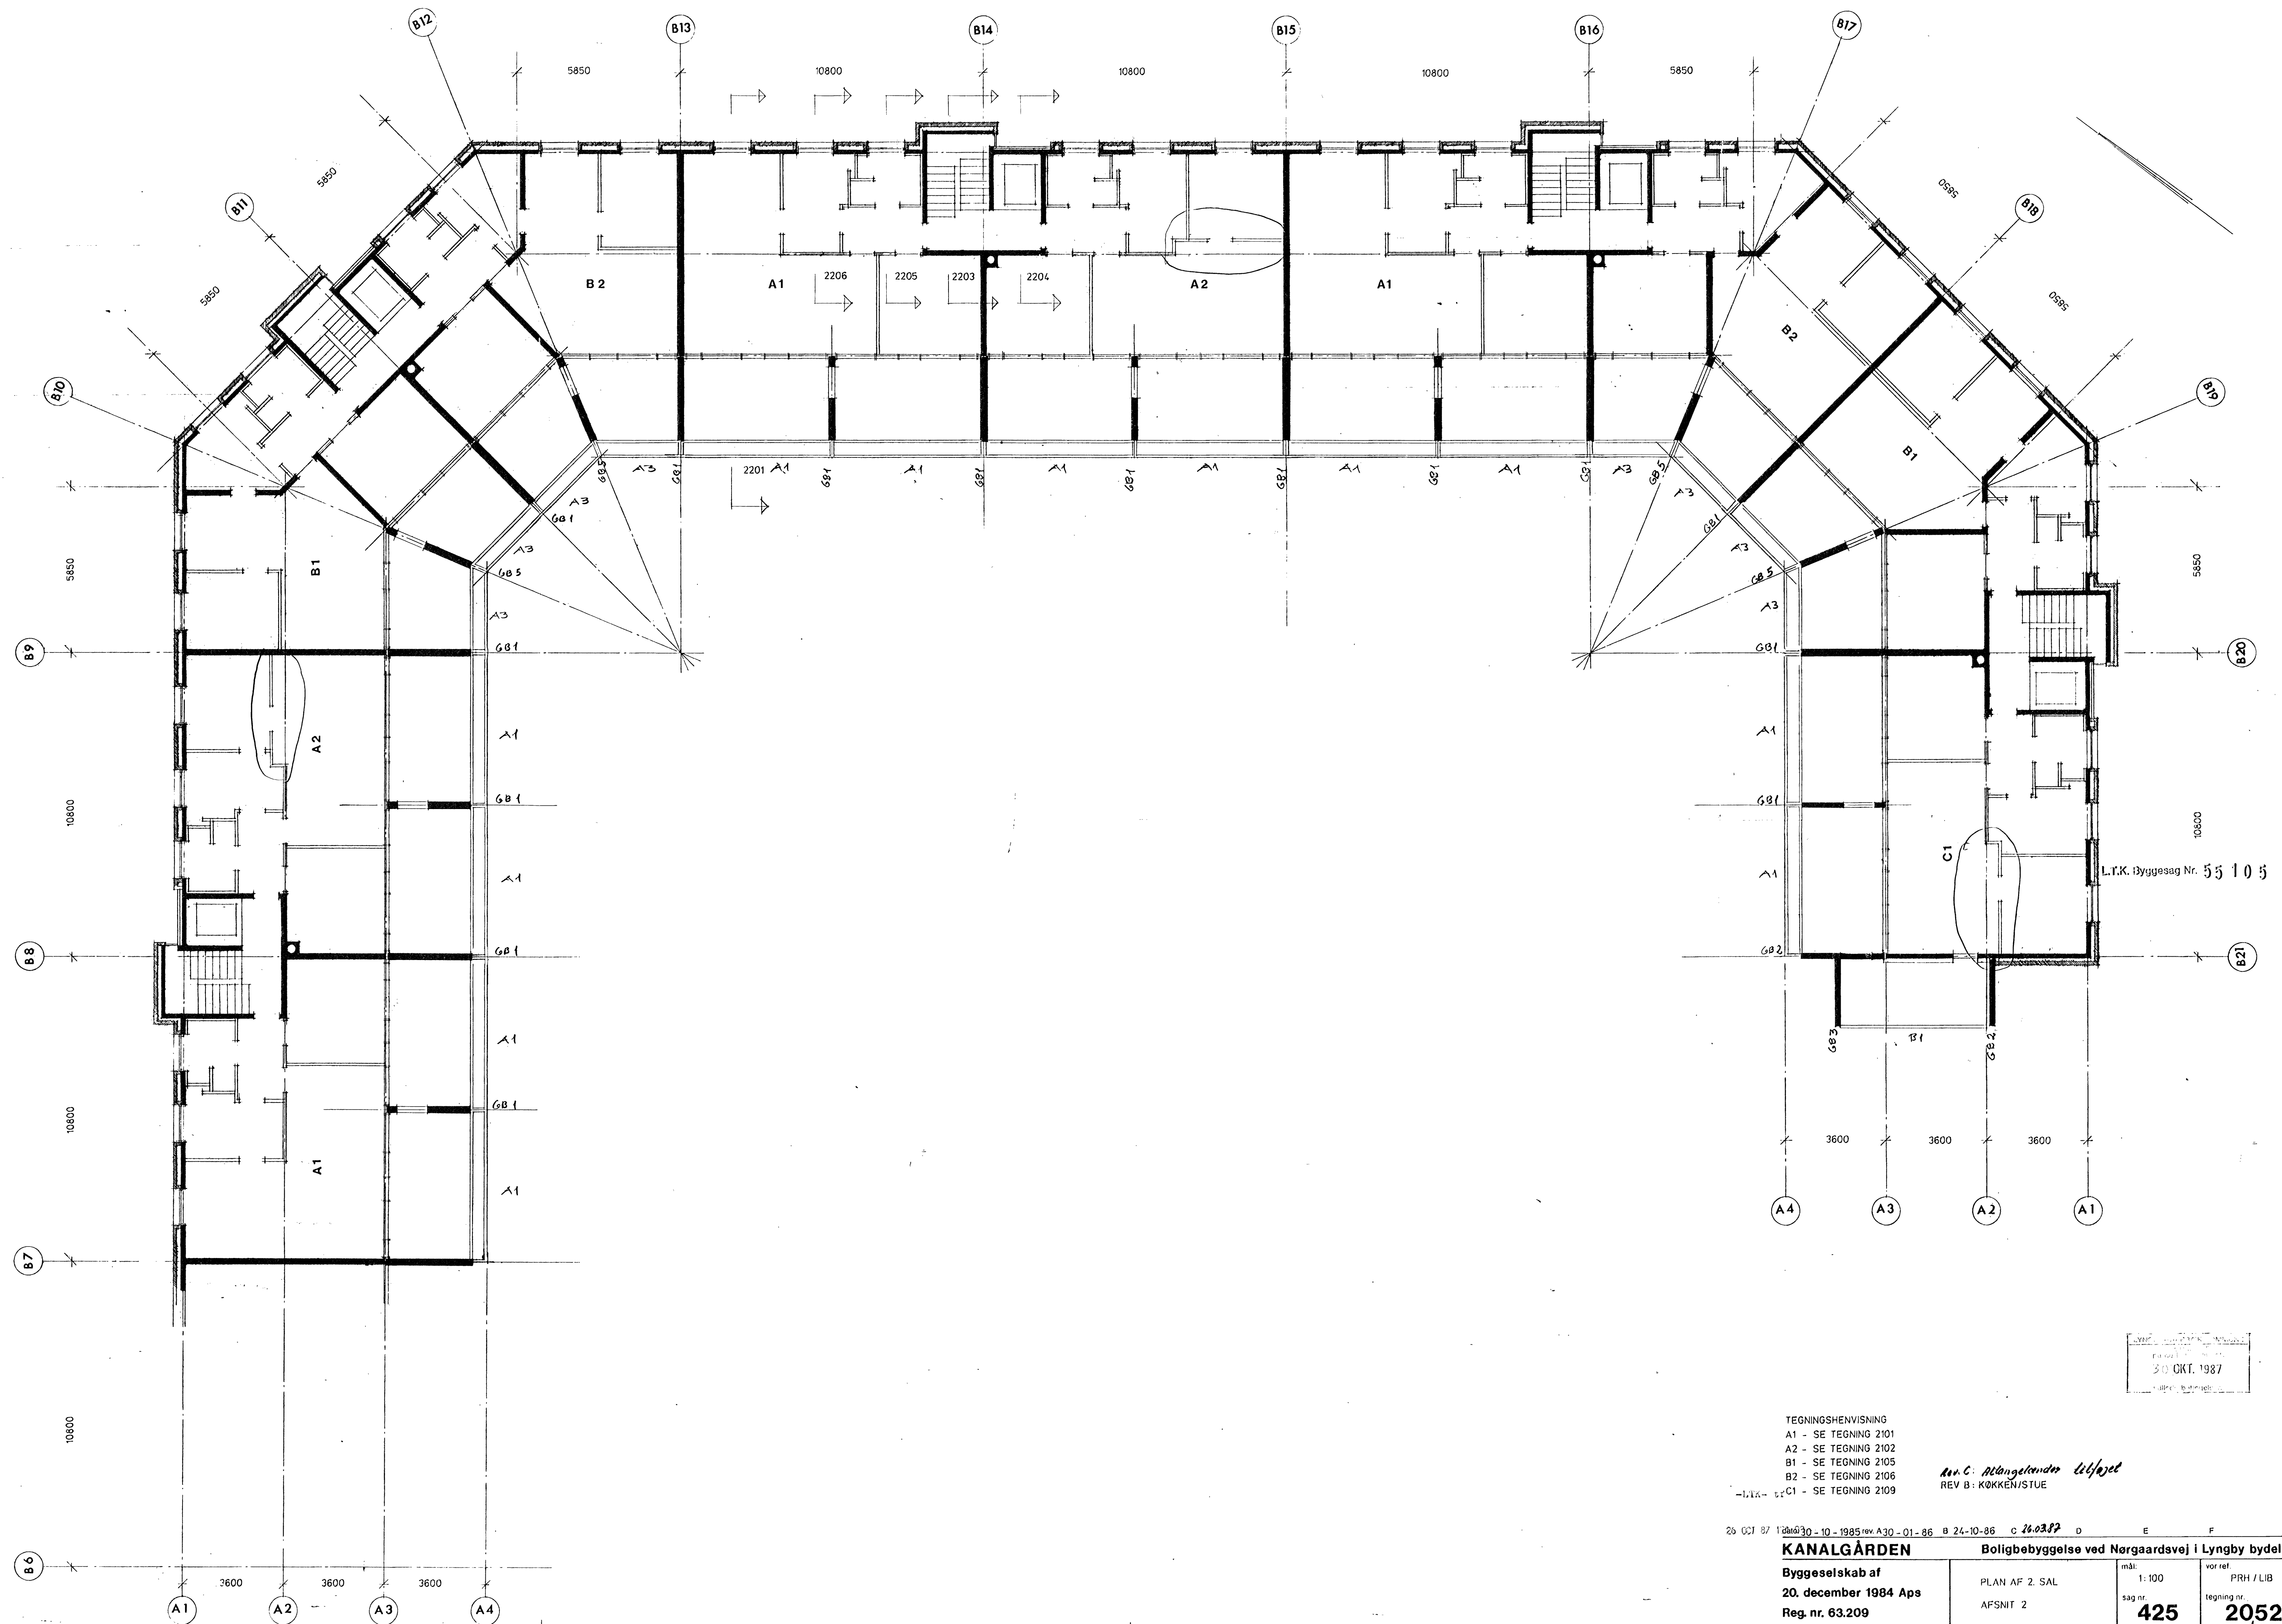

TEGNINGSHENVISNING
A1 - SE TEGNING 2101
A2 - SE TEGNING 2102
B1 - SE TEGNING 2105
B2 - SE TEGNING 2106
C1 - SE TEGNING 2109

Rev. C: *Blångelander del/pjæl*
REV B: KØKKEN/STUE

26 OCT 87 12.00 30-10-1985 rev. A30-01-86 B 24-10-86 C 26.03.87		D	E	F
KANALGÅRDEN		Boligbebyggelse ved Nørgaardsvej i Lyngby bydel		
Byggeselskab af		mål: 1:100		
20. december 1984 Aps		PRH / LIB		
Reg. nr. 63.209		sag nr. 425		
		tegningsnr. 2052		
Ortving & Friis Jørgensen a/s		Arkitekter og Ingeniører Lyngby Hovedgade 44 2800 Lyngby		
		*02-88 55 99		

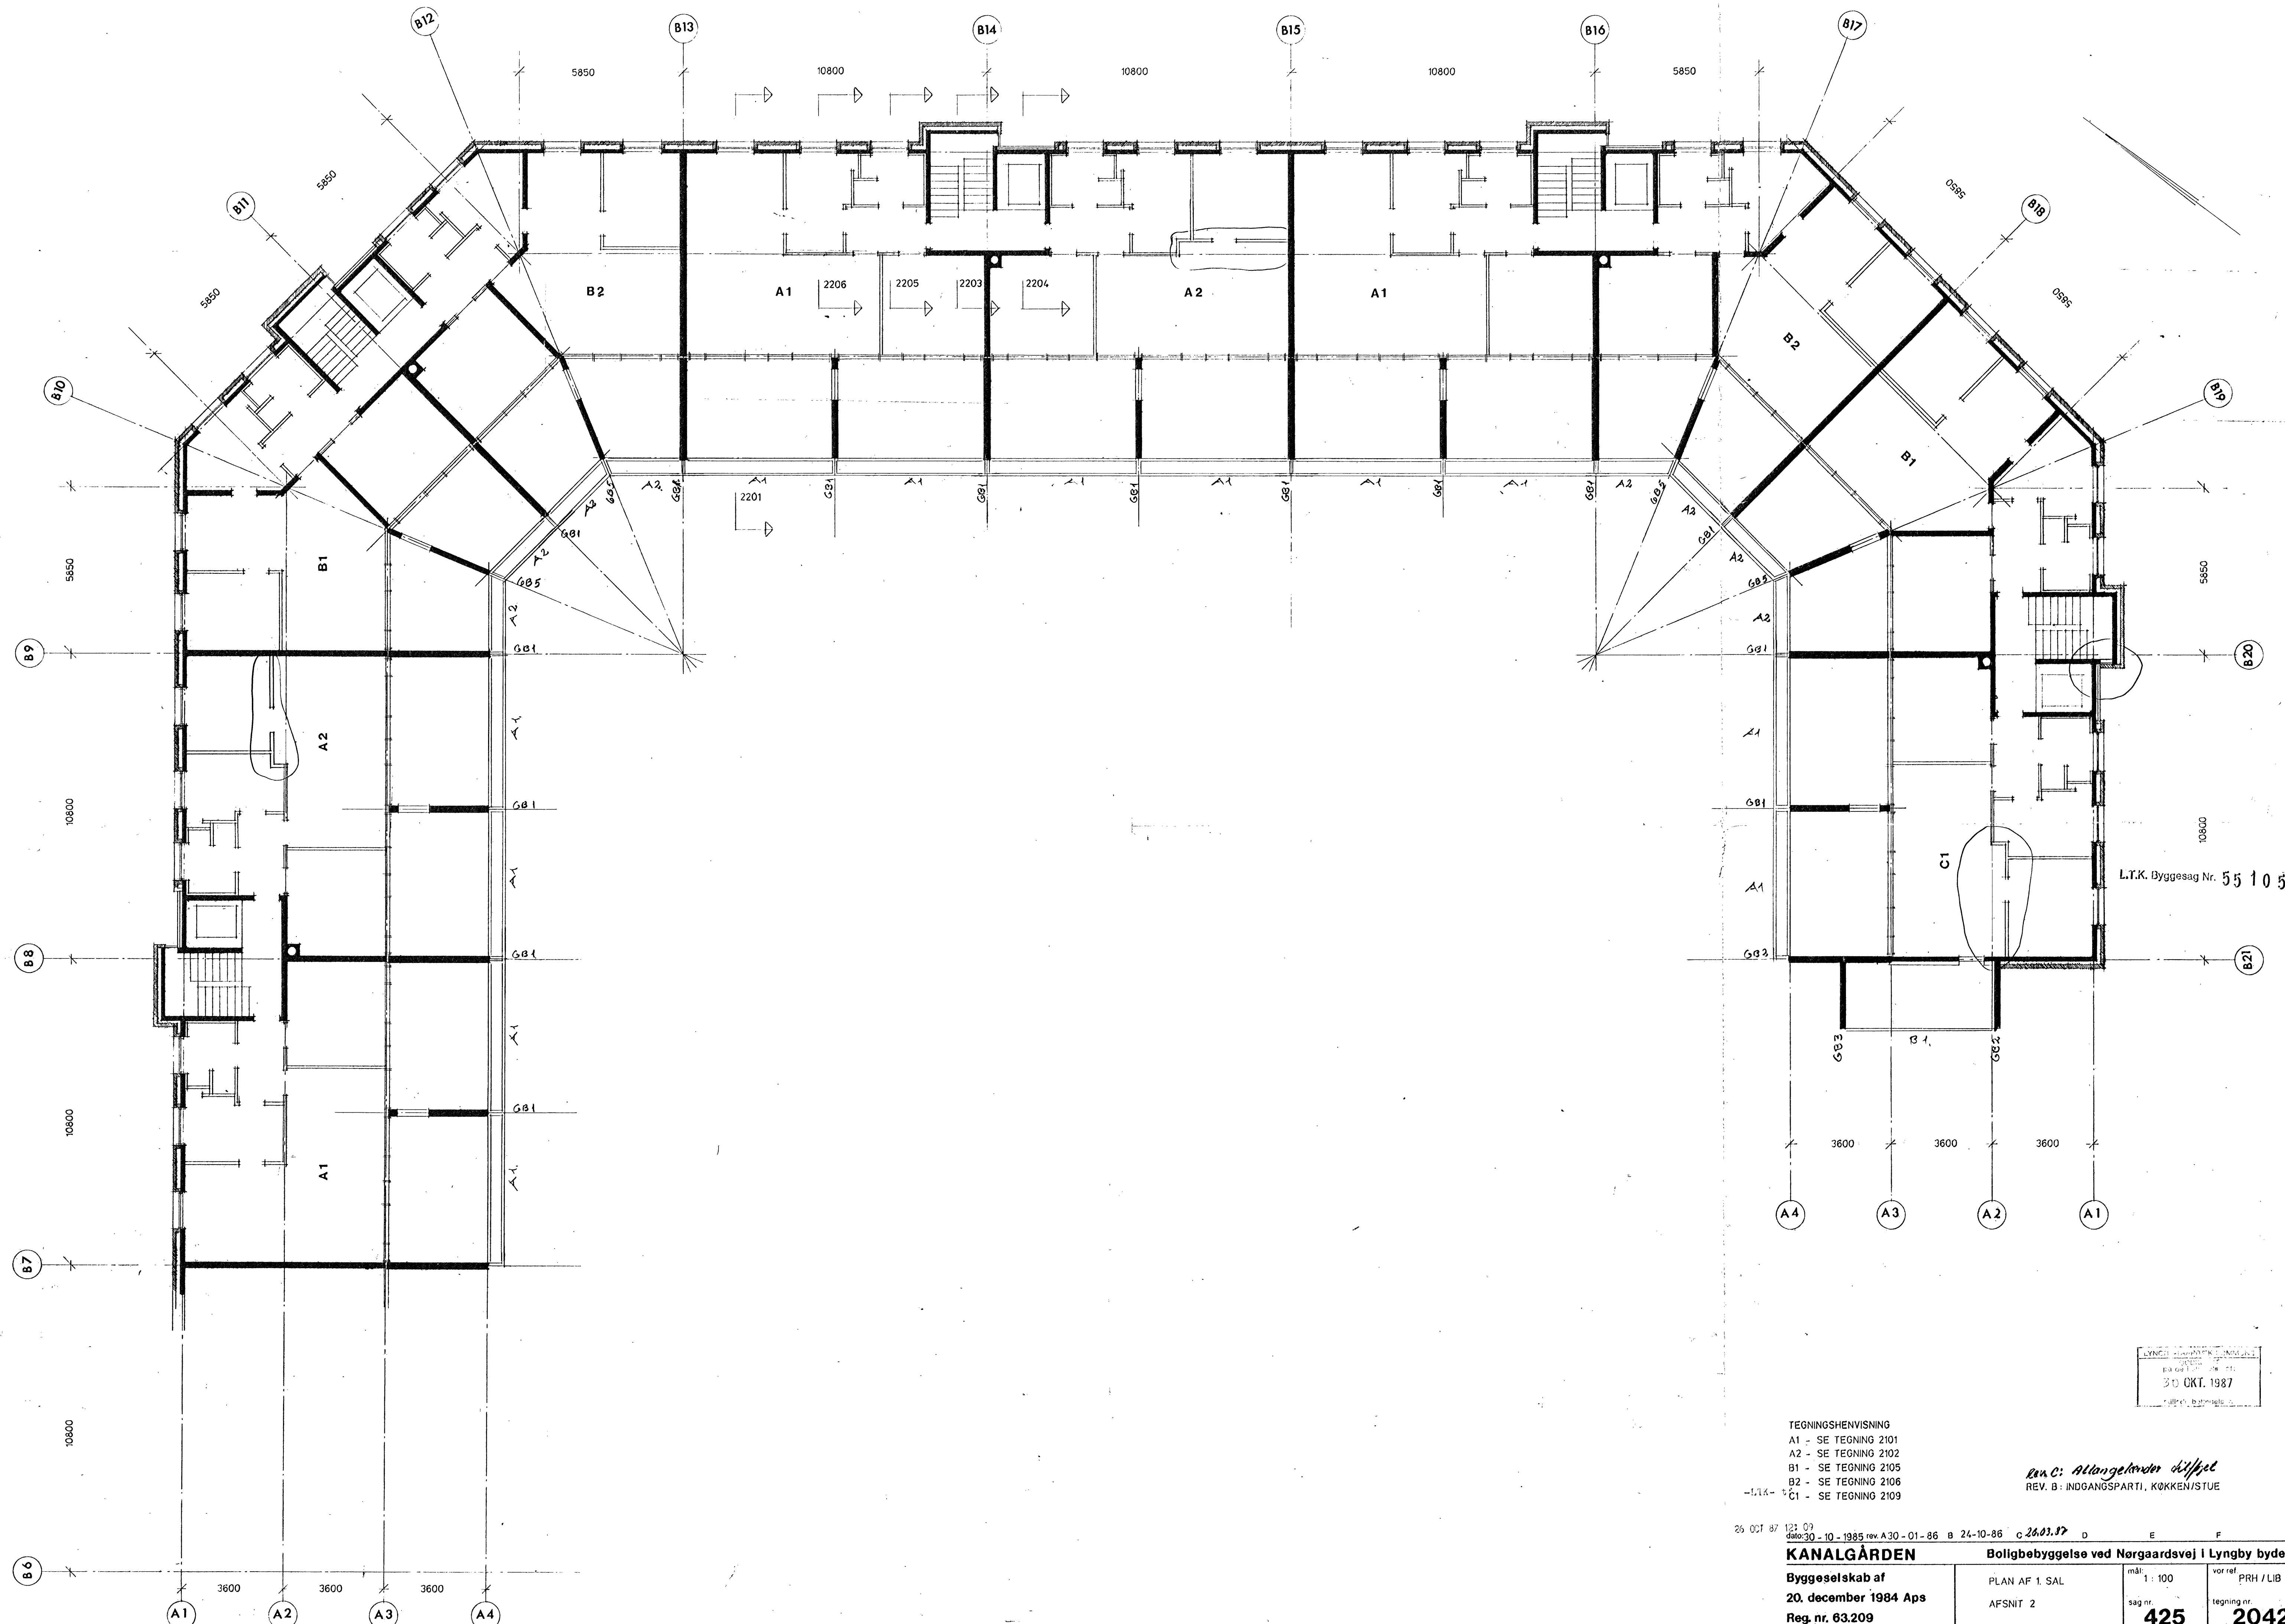

TEGNINGSHENVISNING
A1 - SE TEGNING 2101
A2 - SE TEGNING 2102
B1 - SE TEGNING 2105
B2 - SE TEGNING 2106
C1 - SE TEGNING 2109


Rev. C: Allangekøkken skiftet
REV. B: INDGANGSPARTI, KØKKEN/STUE

26 OCT 87 12:09
dato: 30-10-1985 rev. A30-01-86 B 24-10-86 C 26.03.87 D E F

KANALGÅRDEN		Boligbebyggelse ved Norgaardsvej i Lyngby bydel	
Byggeselskab af		mål 1:100	
20. december 1984 Aps		vor ret PRH / LIB	
Reg. nr. 63.209		sag nr. 425	
		tegn. nr. 2042	

Ortving & Friis Jørgensen a/s Arkitekter og Ingeniører Lyngby Hovedgade 44 2800 Lyngby *02-885599

100 Udplottet i 1:1 er denne lineal 100 mm.
Dansk Scanning A/S

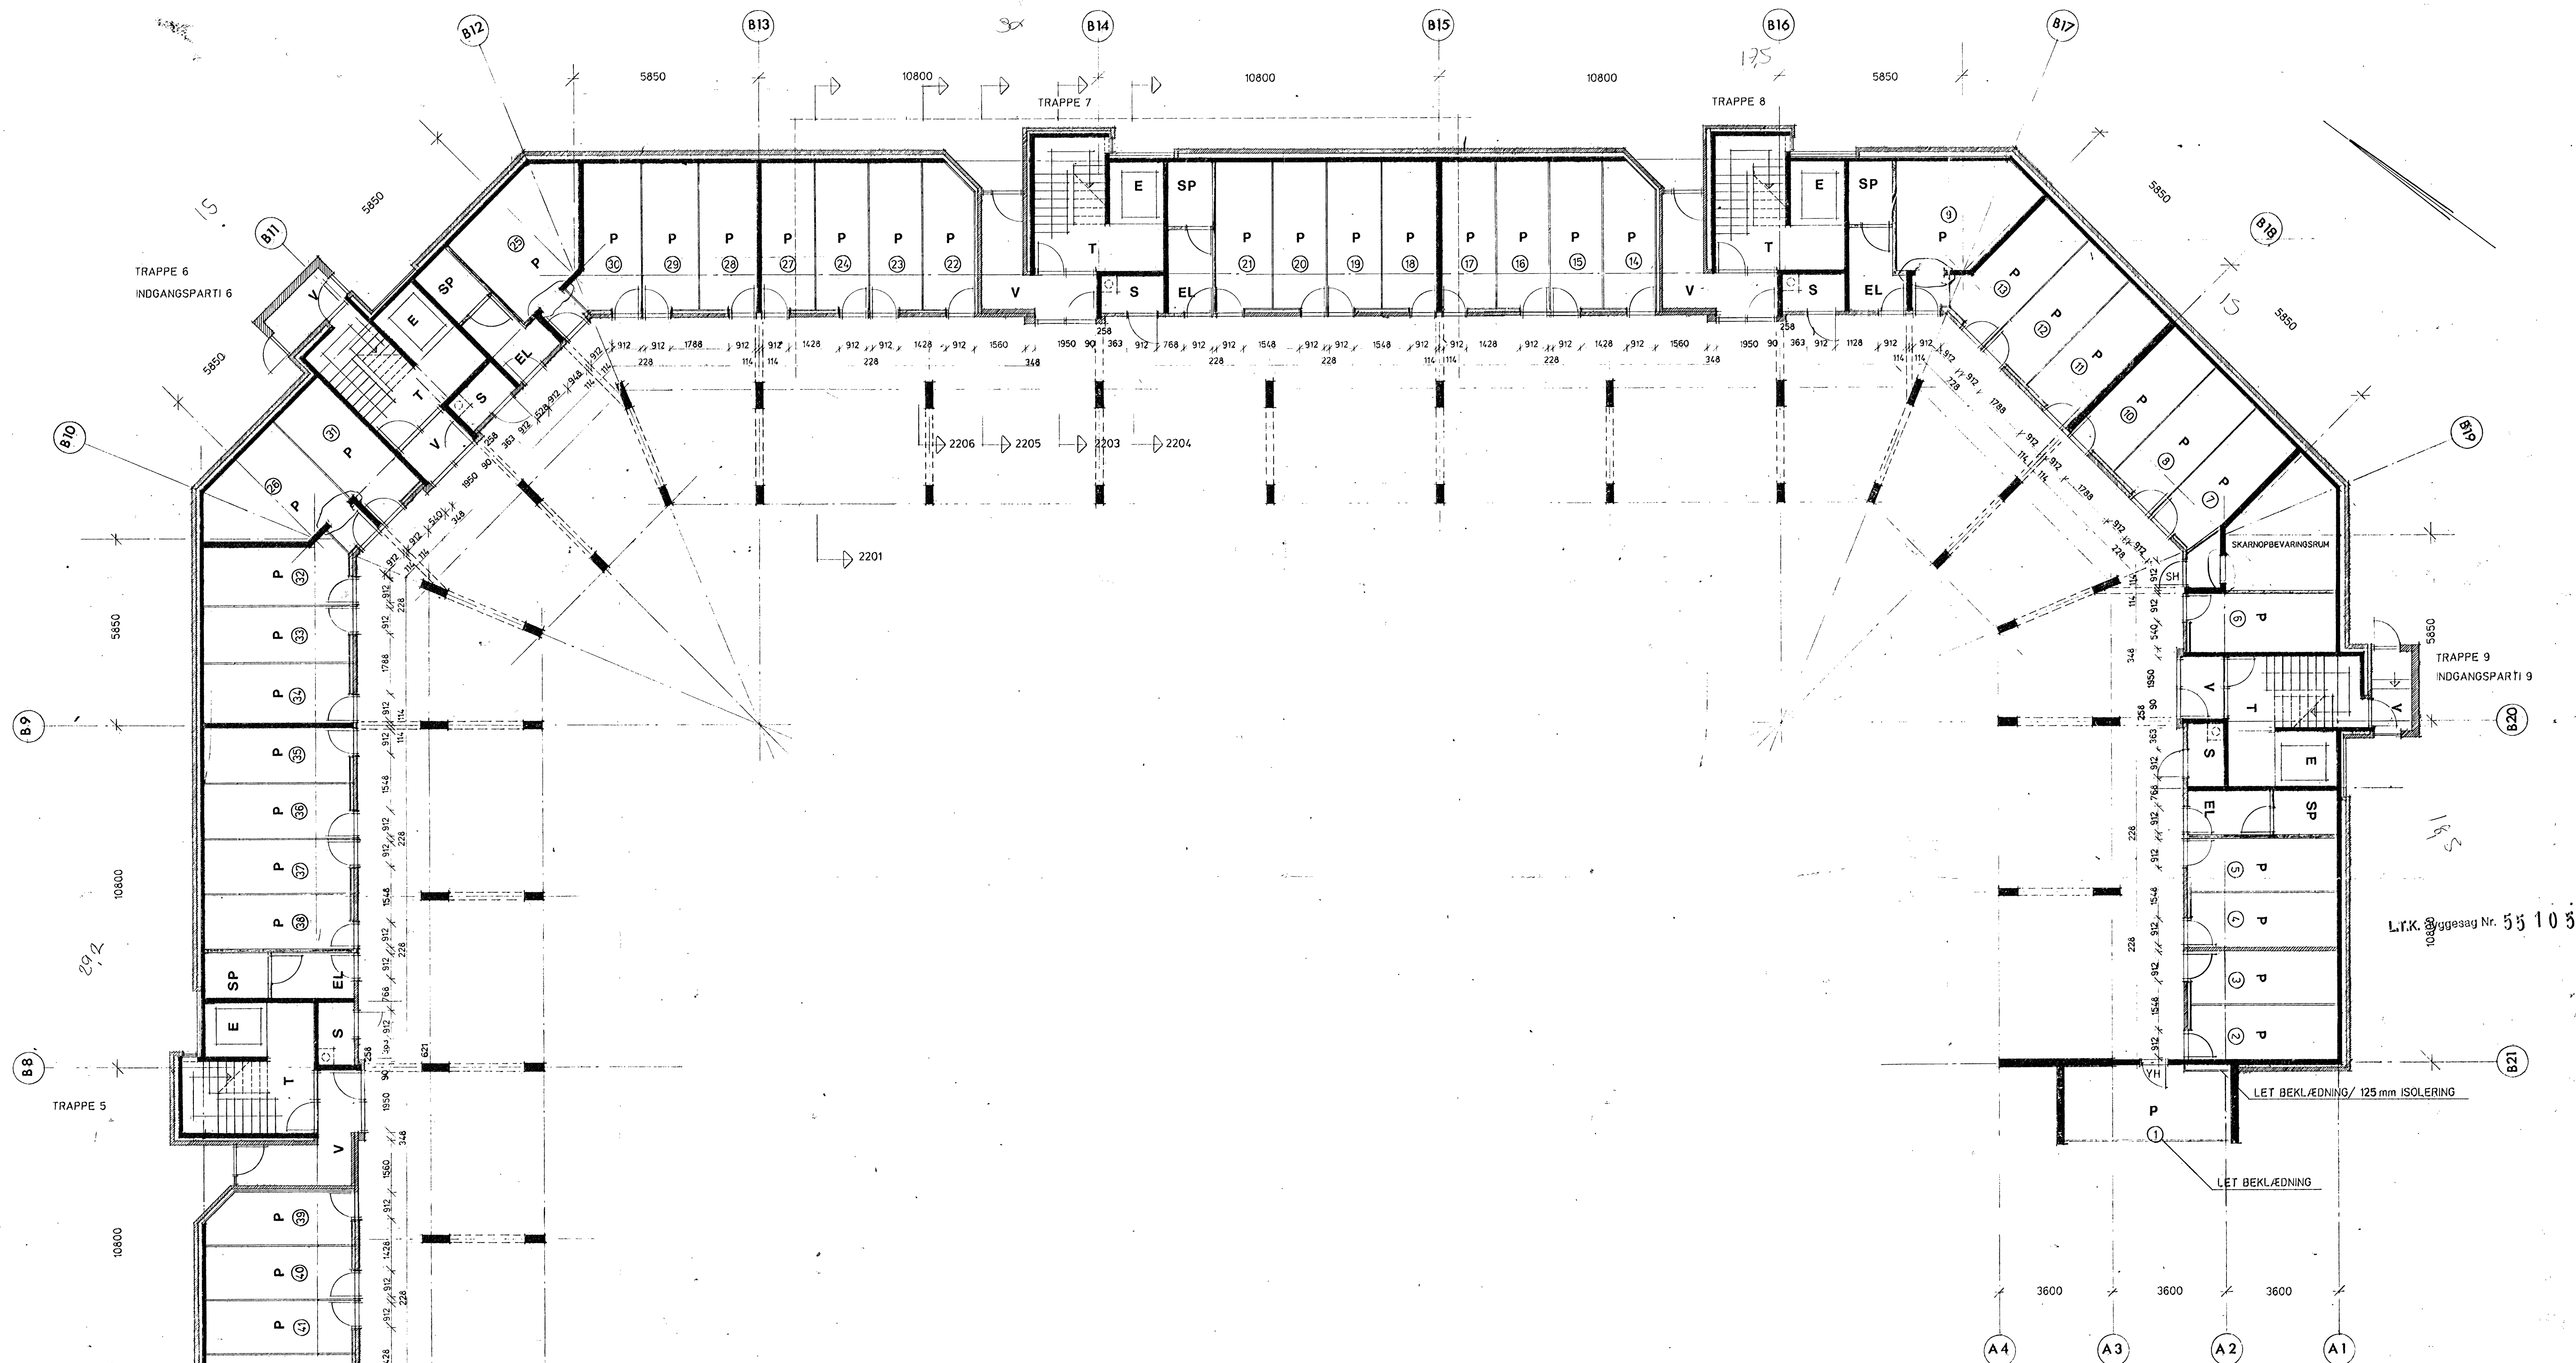

- SIGNATURFORKLARING**
- BETONVÆGGE
 - SKALMURE
 - SKILLERUMSVÆGGE
 - BRÆDDEVÆG
 - T TRAPPERUM
 - V VINDFANG
 - E ELEVATOR
 - SP SPILRUM
 - EL ELMÅLERRUM
 - S SKARNKASSERUM
 - P PULTERRUM
 - ØØROVERSIGT SE TEKN. NR. 2402
 - PLANUDSNIT SE TEKN. NR. 2210

REV D DØRE ÆNDRET

REV. C: SPILLERUMSDØRE ÆNDRET.
MÅL I INDGANGSPARTI ÆNDRET.
NUMMER I PULTERRUM

REV. B: SPILLERUMSDØRE ÆNDRET


26 OCT 87 12:09

dato: 30-10-1985 rev. A30-01-86 B 22.08.86 C 3.11.86 D 26.03.87 E F

KANALGÅRDEN Boligbebyggelse ved Nørgaardsvej i Lyngby bydel

Byggeselskab af	PARTERREPLAN	mål: 1:100	vor ref. PRH / LIB
20. december 1984 Aps	AFSNIT 2	sag nr. 425	tegn. nr. 2032
Reg. nr. 63.209			

Ortving & Friis Jørgensen a/s Arkitekter og Ingeniører Lyngby Hovedgade 44 2800 Lyngby *02-88 55 99

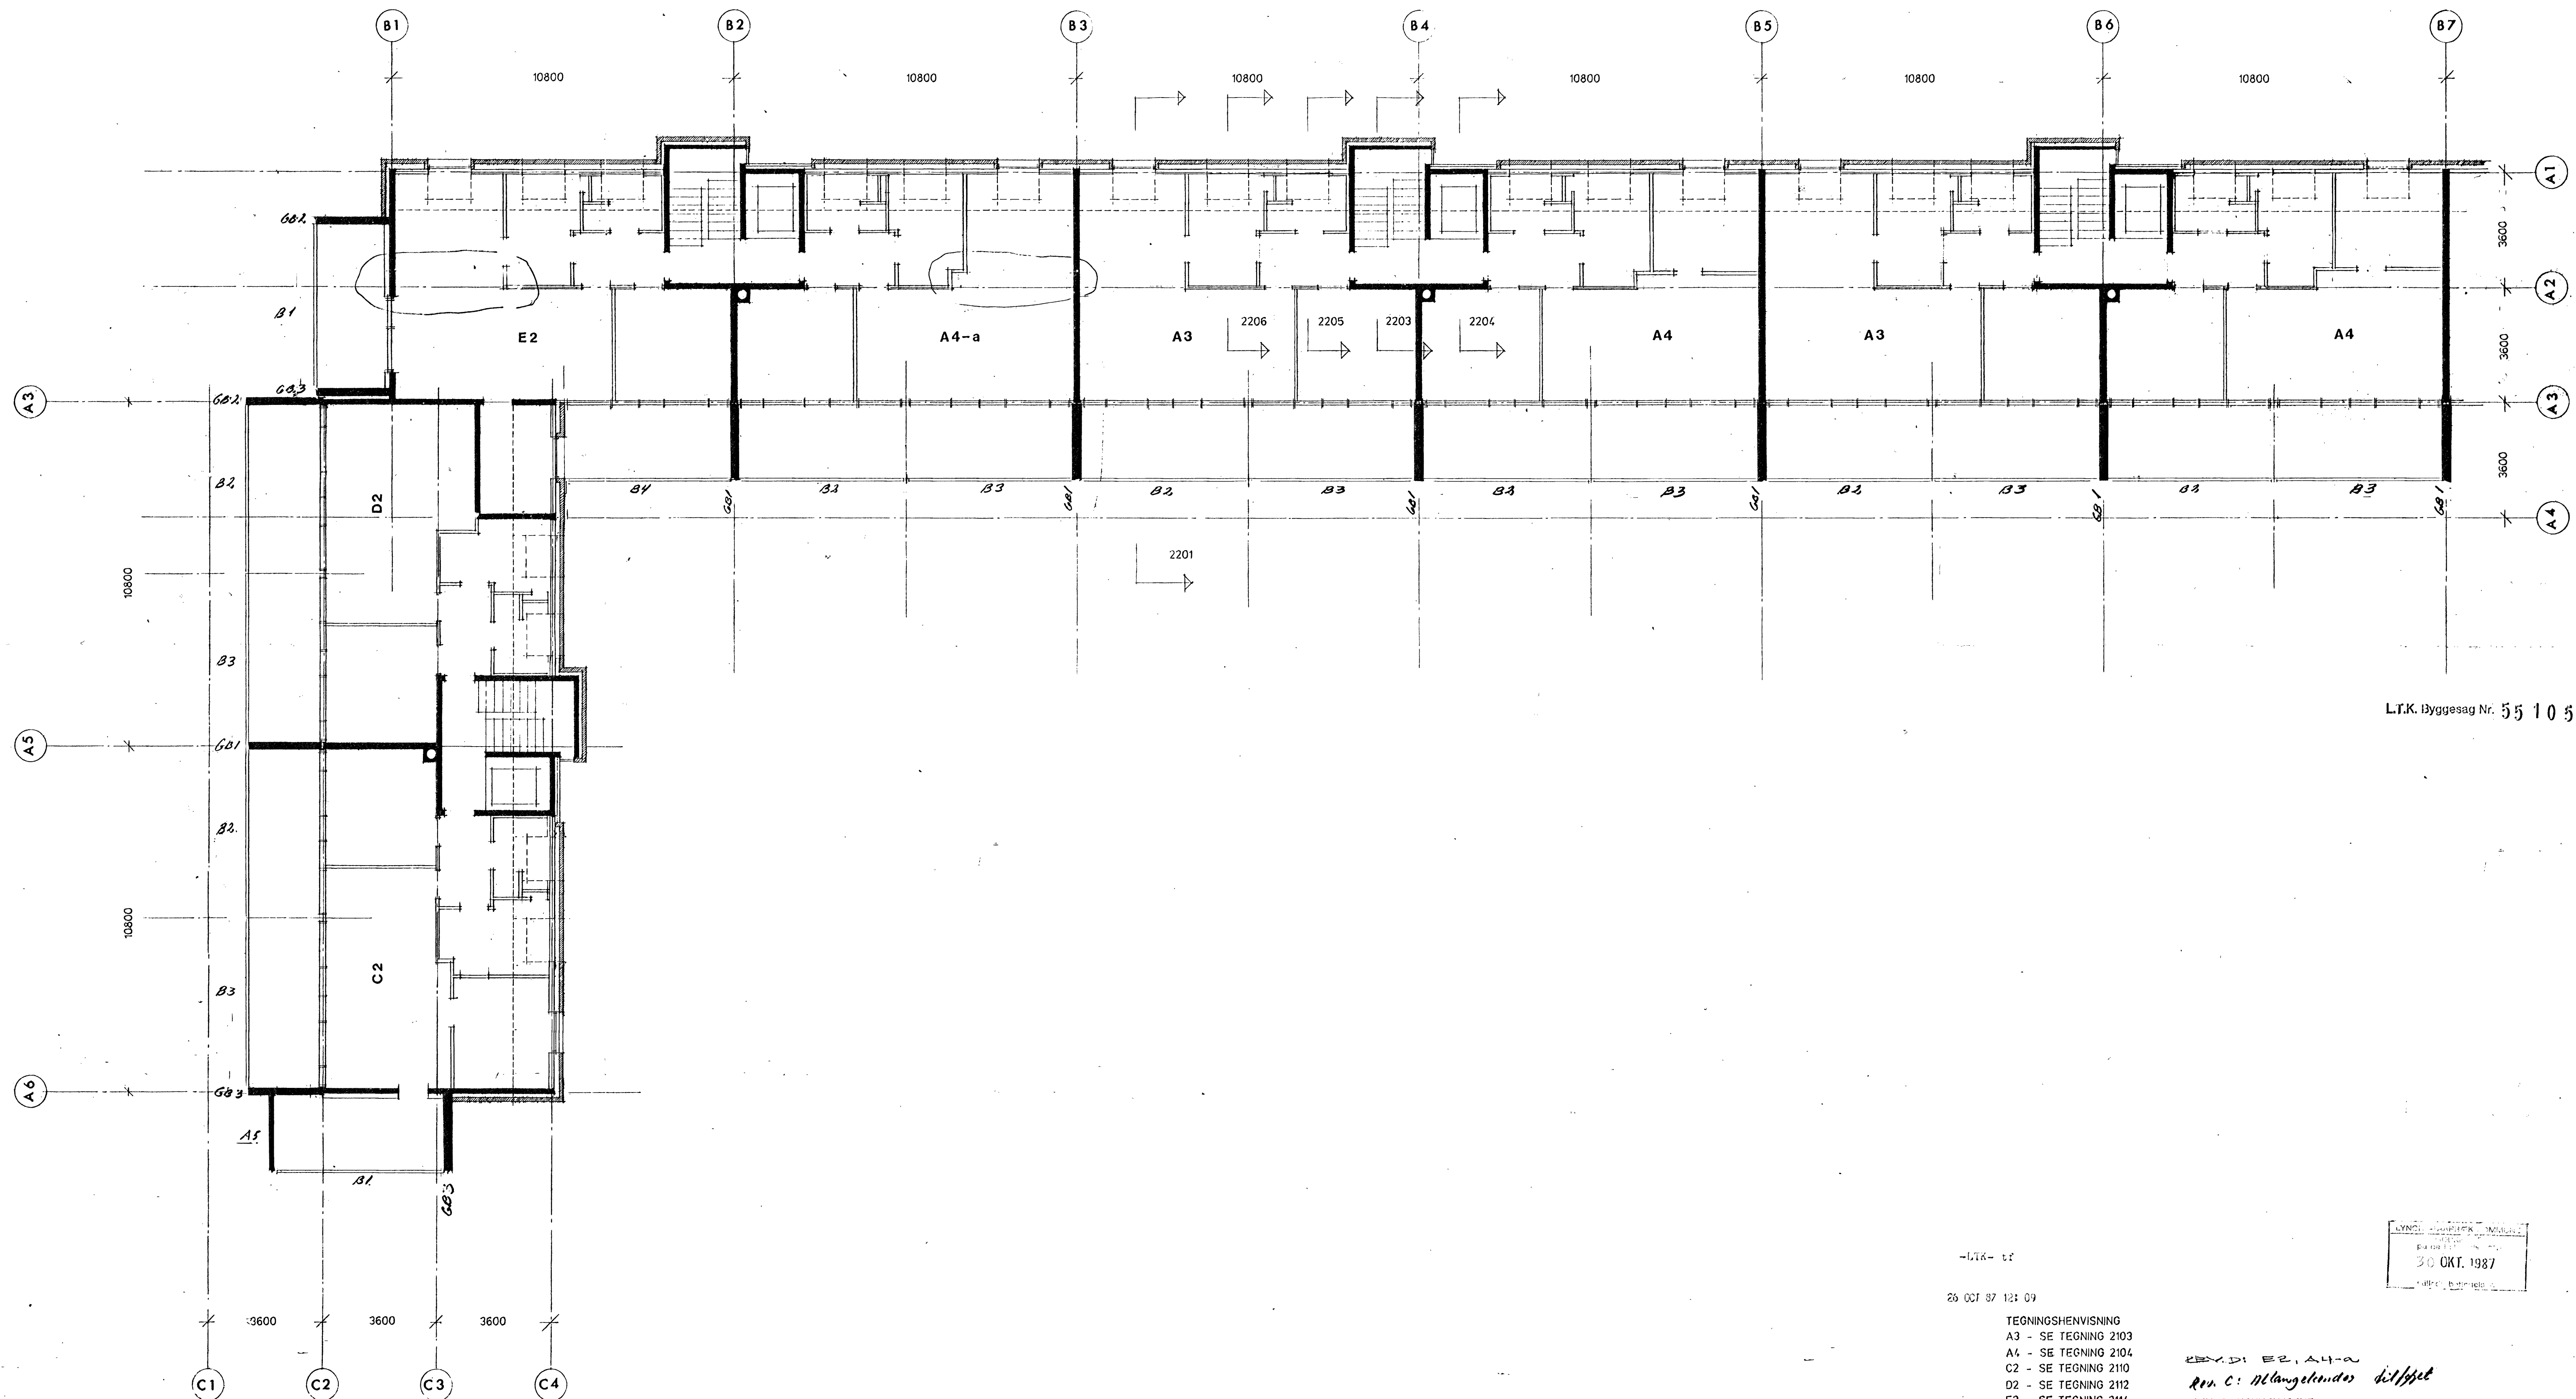

L.T.K. Byggesag Nr. 55 10 5

-LTK- 12

26 OCT 87 12: 09

TEGNINGSHENVISNING
A3 - SE TEGNING 2103
A4 - SE TEGNING 2104
C2 - SE TEGNING 2110
D2 - SE TEGNING 2112
E2 - SE TEGNING 2114
A4-a - SE TEGNING 2100

REV. D: E2, A4-a
REV. C: Hængelønden til Høst
REV. B: KØKKEN/STUE


LYNGBY KOMMUNE
Byggesag nr. 55 10 5
30. OKT. 1987

dato: 30-10-1985 rev. A30-01-86 g 24-10-86 c 16.02.87 d 13.10.87 e f

KANALGÅRDEN Boligbebyggelse ved Nørgaardsvej i Lyngby bydel

Byggeselskab af 20. december 1984 Aps Reg. nr. 63.209	PLAN AF 4. SAL AFSNIT 1	mål: 1 : 100 sag nr. 425	vor ref. PRH / LIB tegnings nr. 2071
---	----------------------------	--	--

Ortving & Friis Jørgensen a/s Arkitekter og Ingeniører Lyngby Hovedgade 44 2800 Lyngby tlf. 88 55 99

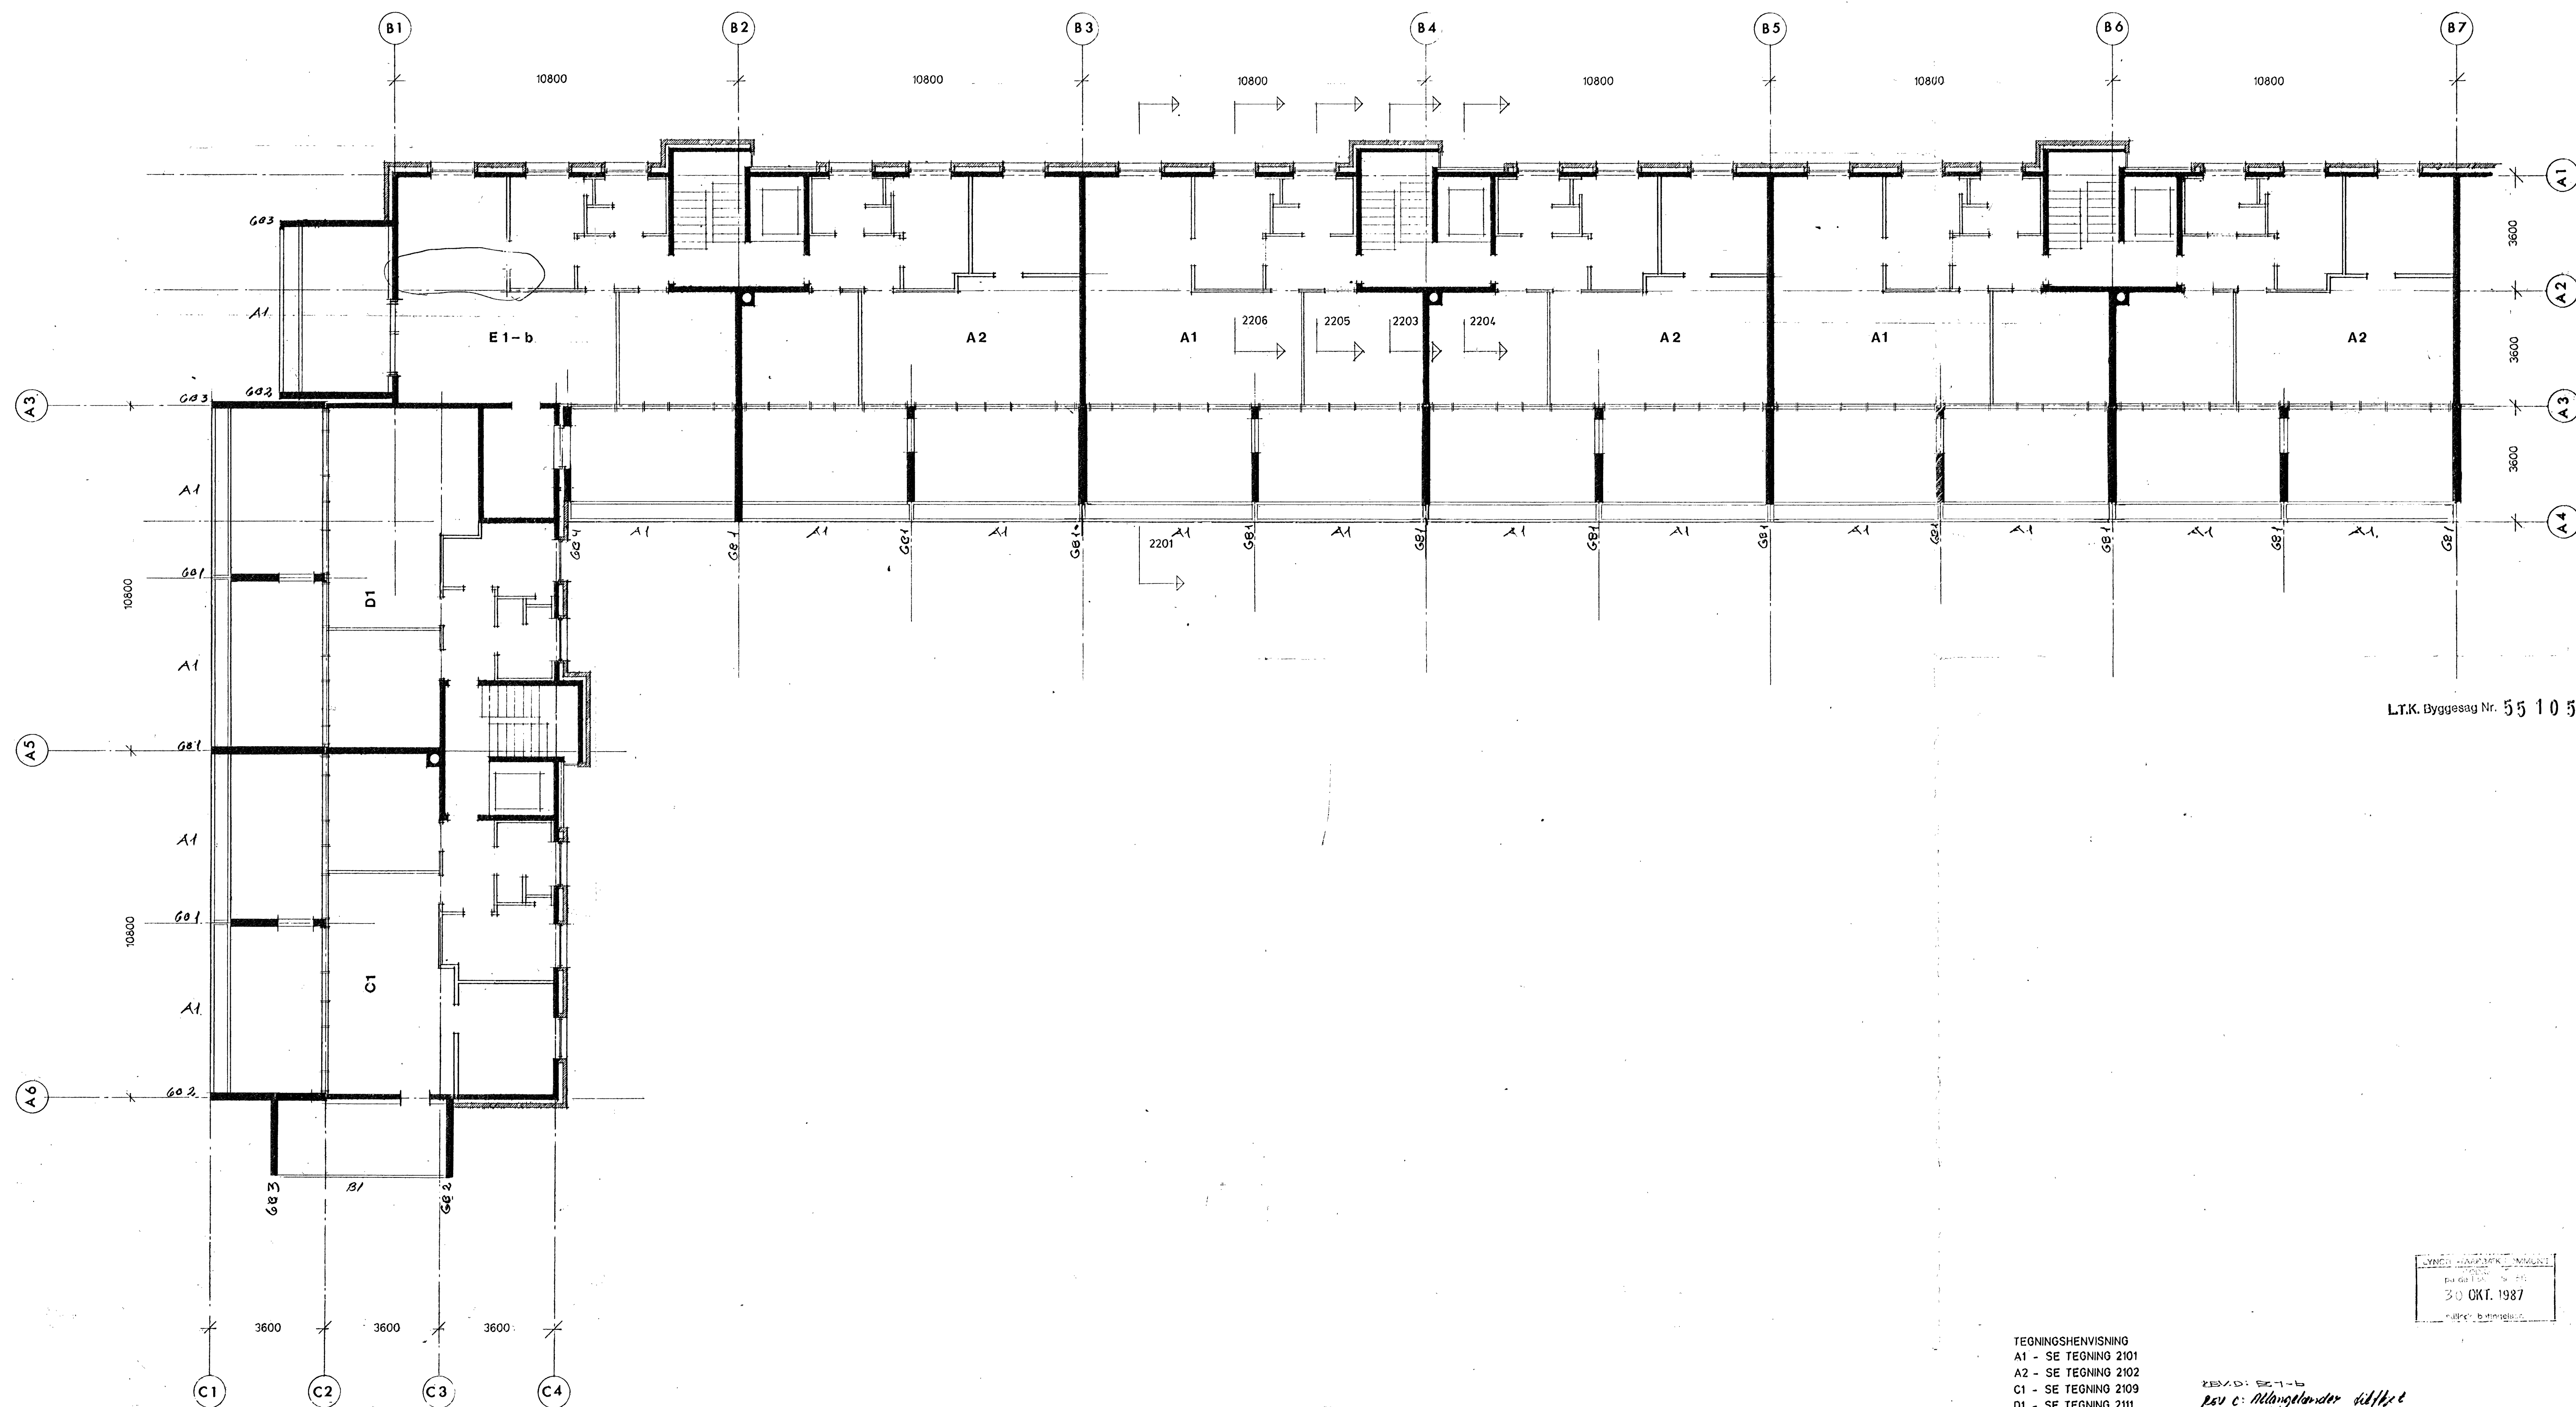


LT.K. Byggesag Nr. 55 105

TEGNINGSHENVISNING
A1 - SE TEGNING 2101
A2 - SE TEGNING 2102
C1 - SE TEGNING 2109
D1 - SE TEGNING 2111

REV B: KØKKEN/STUE
REV C: *Udbygget*

KANALGÅRDEN		Boligbebyggelse ved Nørgaardsvej i Lyngby bydel	
Byggeselskab af	20. december 1984 Aps	PLAN AF 2. SAL	PRH / LIB
Reg. nr. 63.209	AFSNIT 1	1:100	425
			2051

Ortving & Friis Jørgensen a/s Arkitekter og Ingeniører Lyngby Hovedgade 44 2800 Lyngby *02-885599

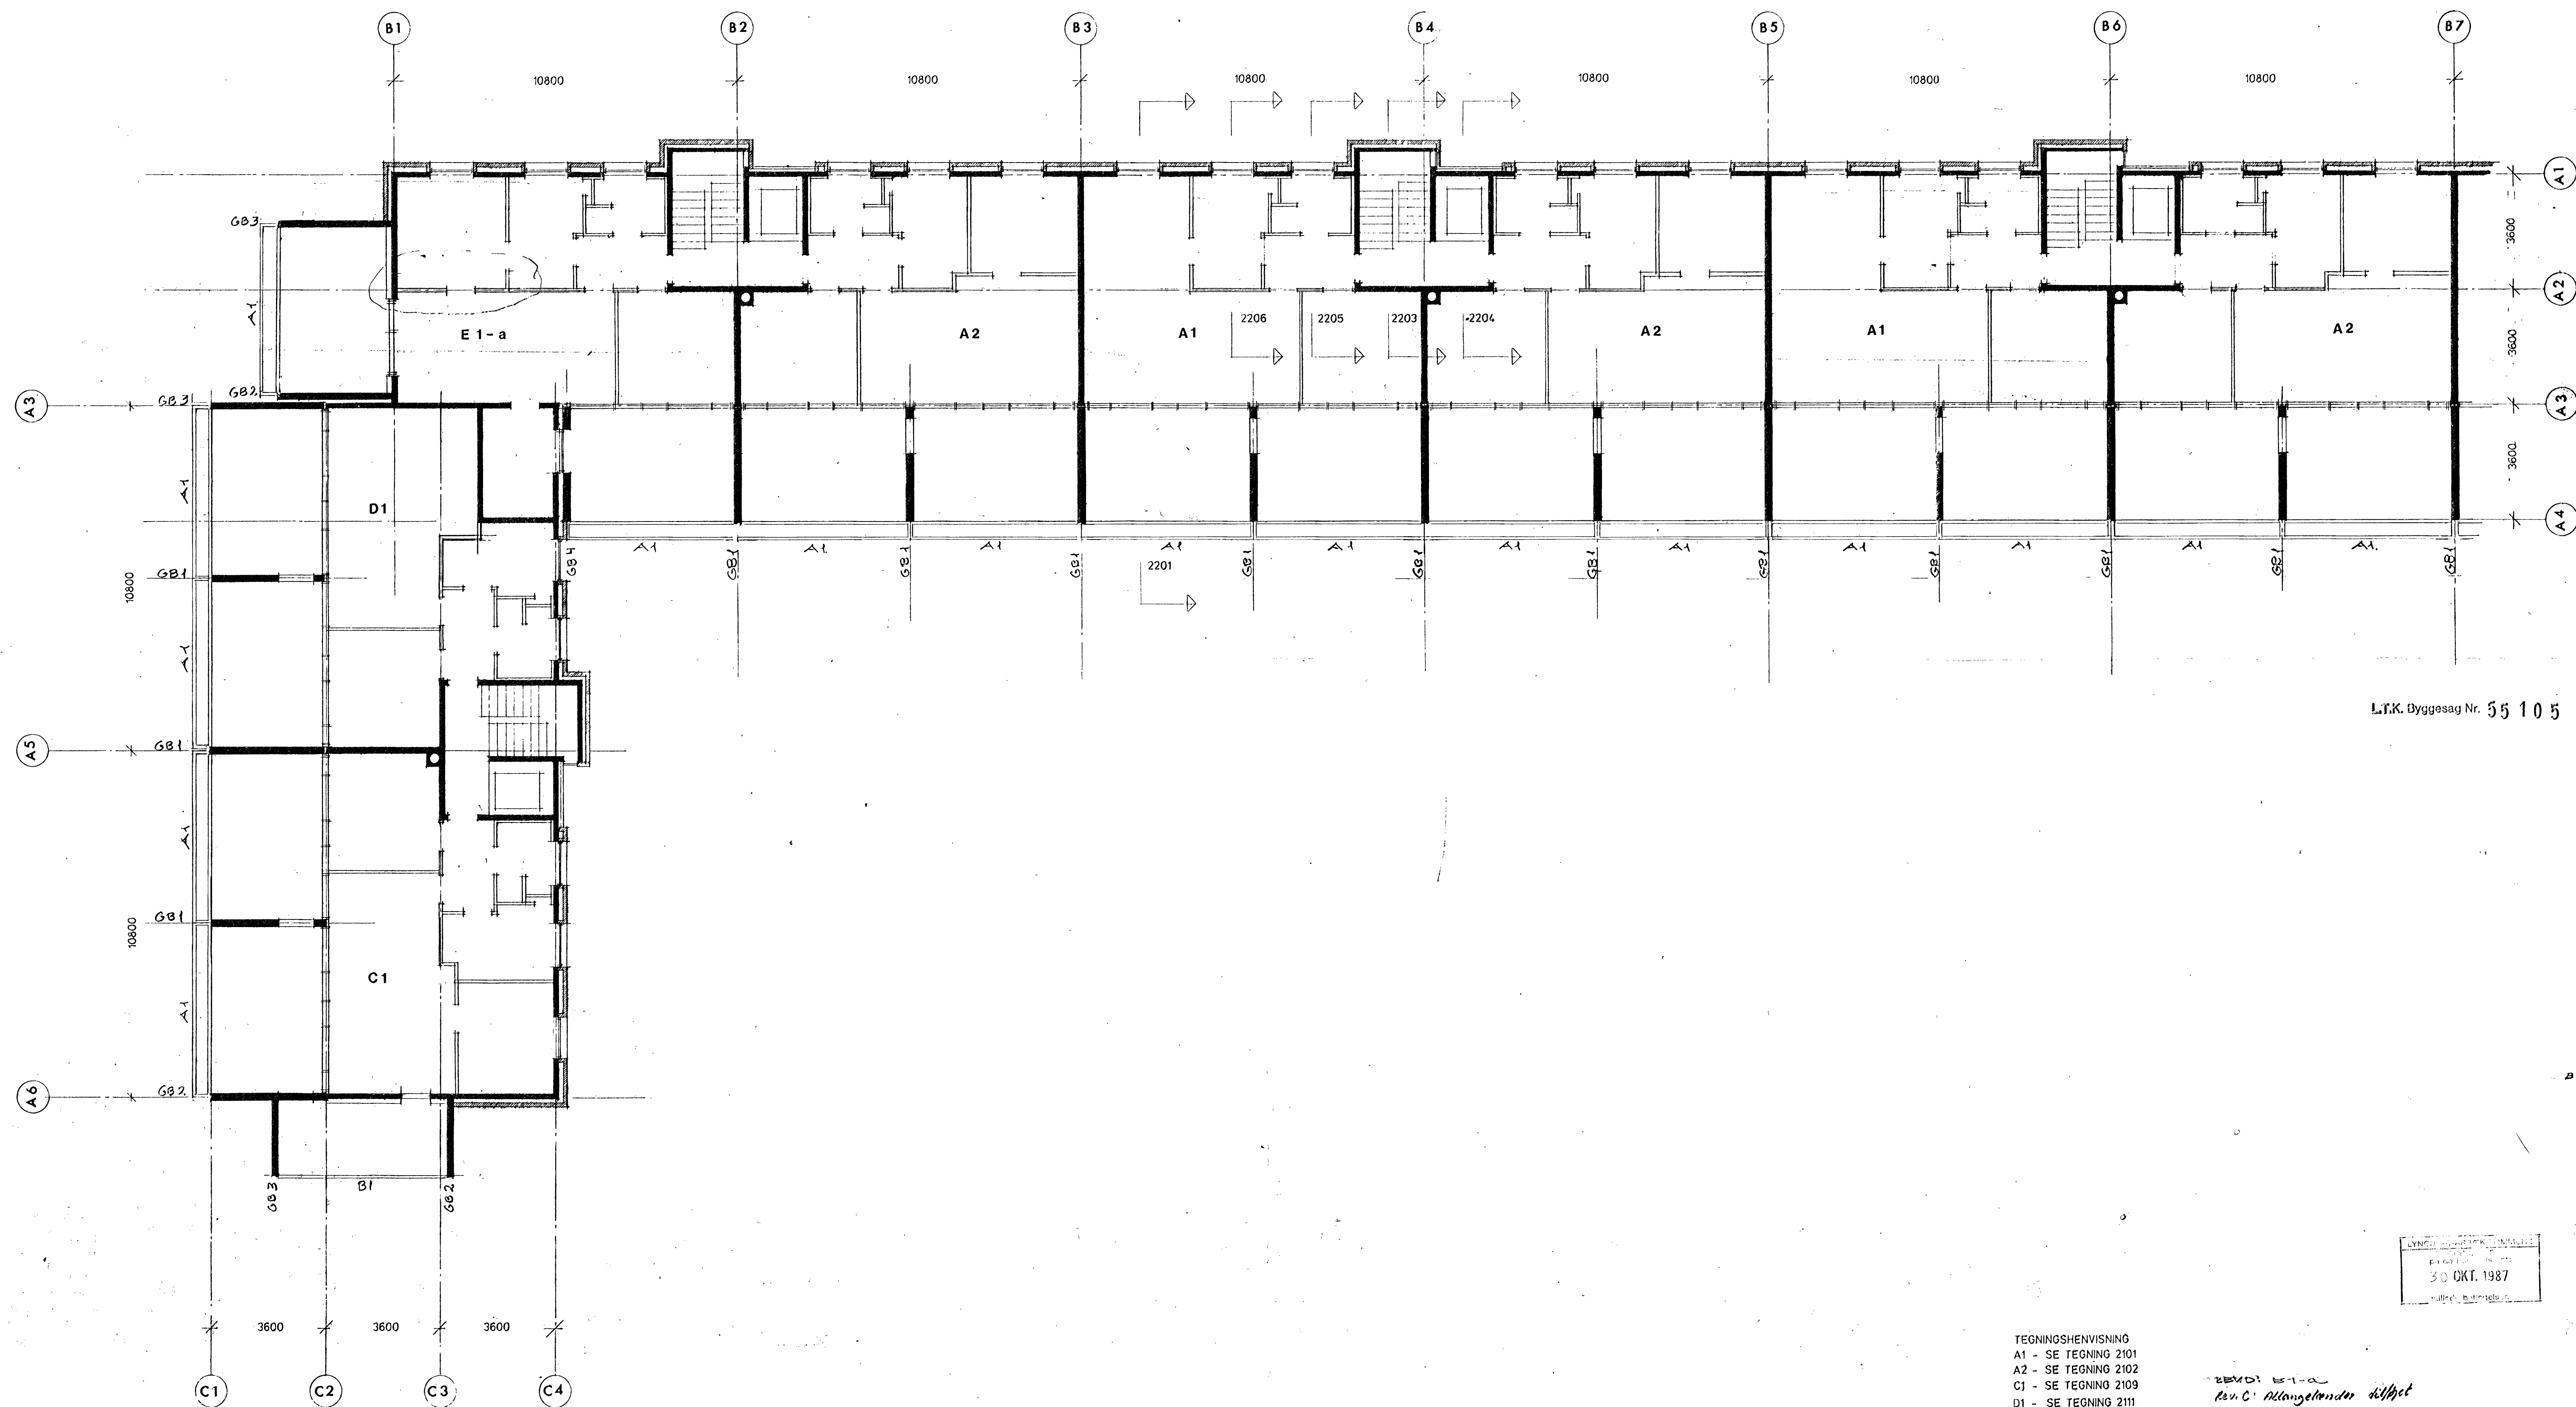

L.T.K. Byggesag Nr. 55 105

TEGNINGSHENVISNING
A1 - SE TEGNING 2101
A2 - SE TEGNING 2102
C1 - SE TEGNING 2109
D1 - SE TEGNING 2111

REV. C: *Altangelskeden delbet*
REV. B: INDGANGSPARTI, KØKKEN/STUE

E 1-a, Tegn. 2127


25 OCT 87 122 03 30-10-1985 rev. A 30-01-86 B 24-10-86 C 26.03.87 D 13.10.87 E F

KANALGÅRDEN Boligbebyggelse ved Nørregaardsvej i Lyngby bydel

Byggeselskab af 20. december 1984 Aps Reg. nr. 63.209	PLAN AF 1. SAL AFSNIT 1	mål: 1:100 sag nr. 425	vor ref. PRH / LIB tegnings nr. 2041
---	----------------------------	-------------------------------------	---

Ortving & Friis Jørgensen a/s Arkitekter og Ingeniører Lyngby Hovedgade 44 2800 Lyngby *02-885599

0 50 100 Udplottet i 1:1 er denne lineal 100 mm.
Dansk Scanning A/S

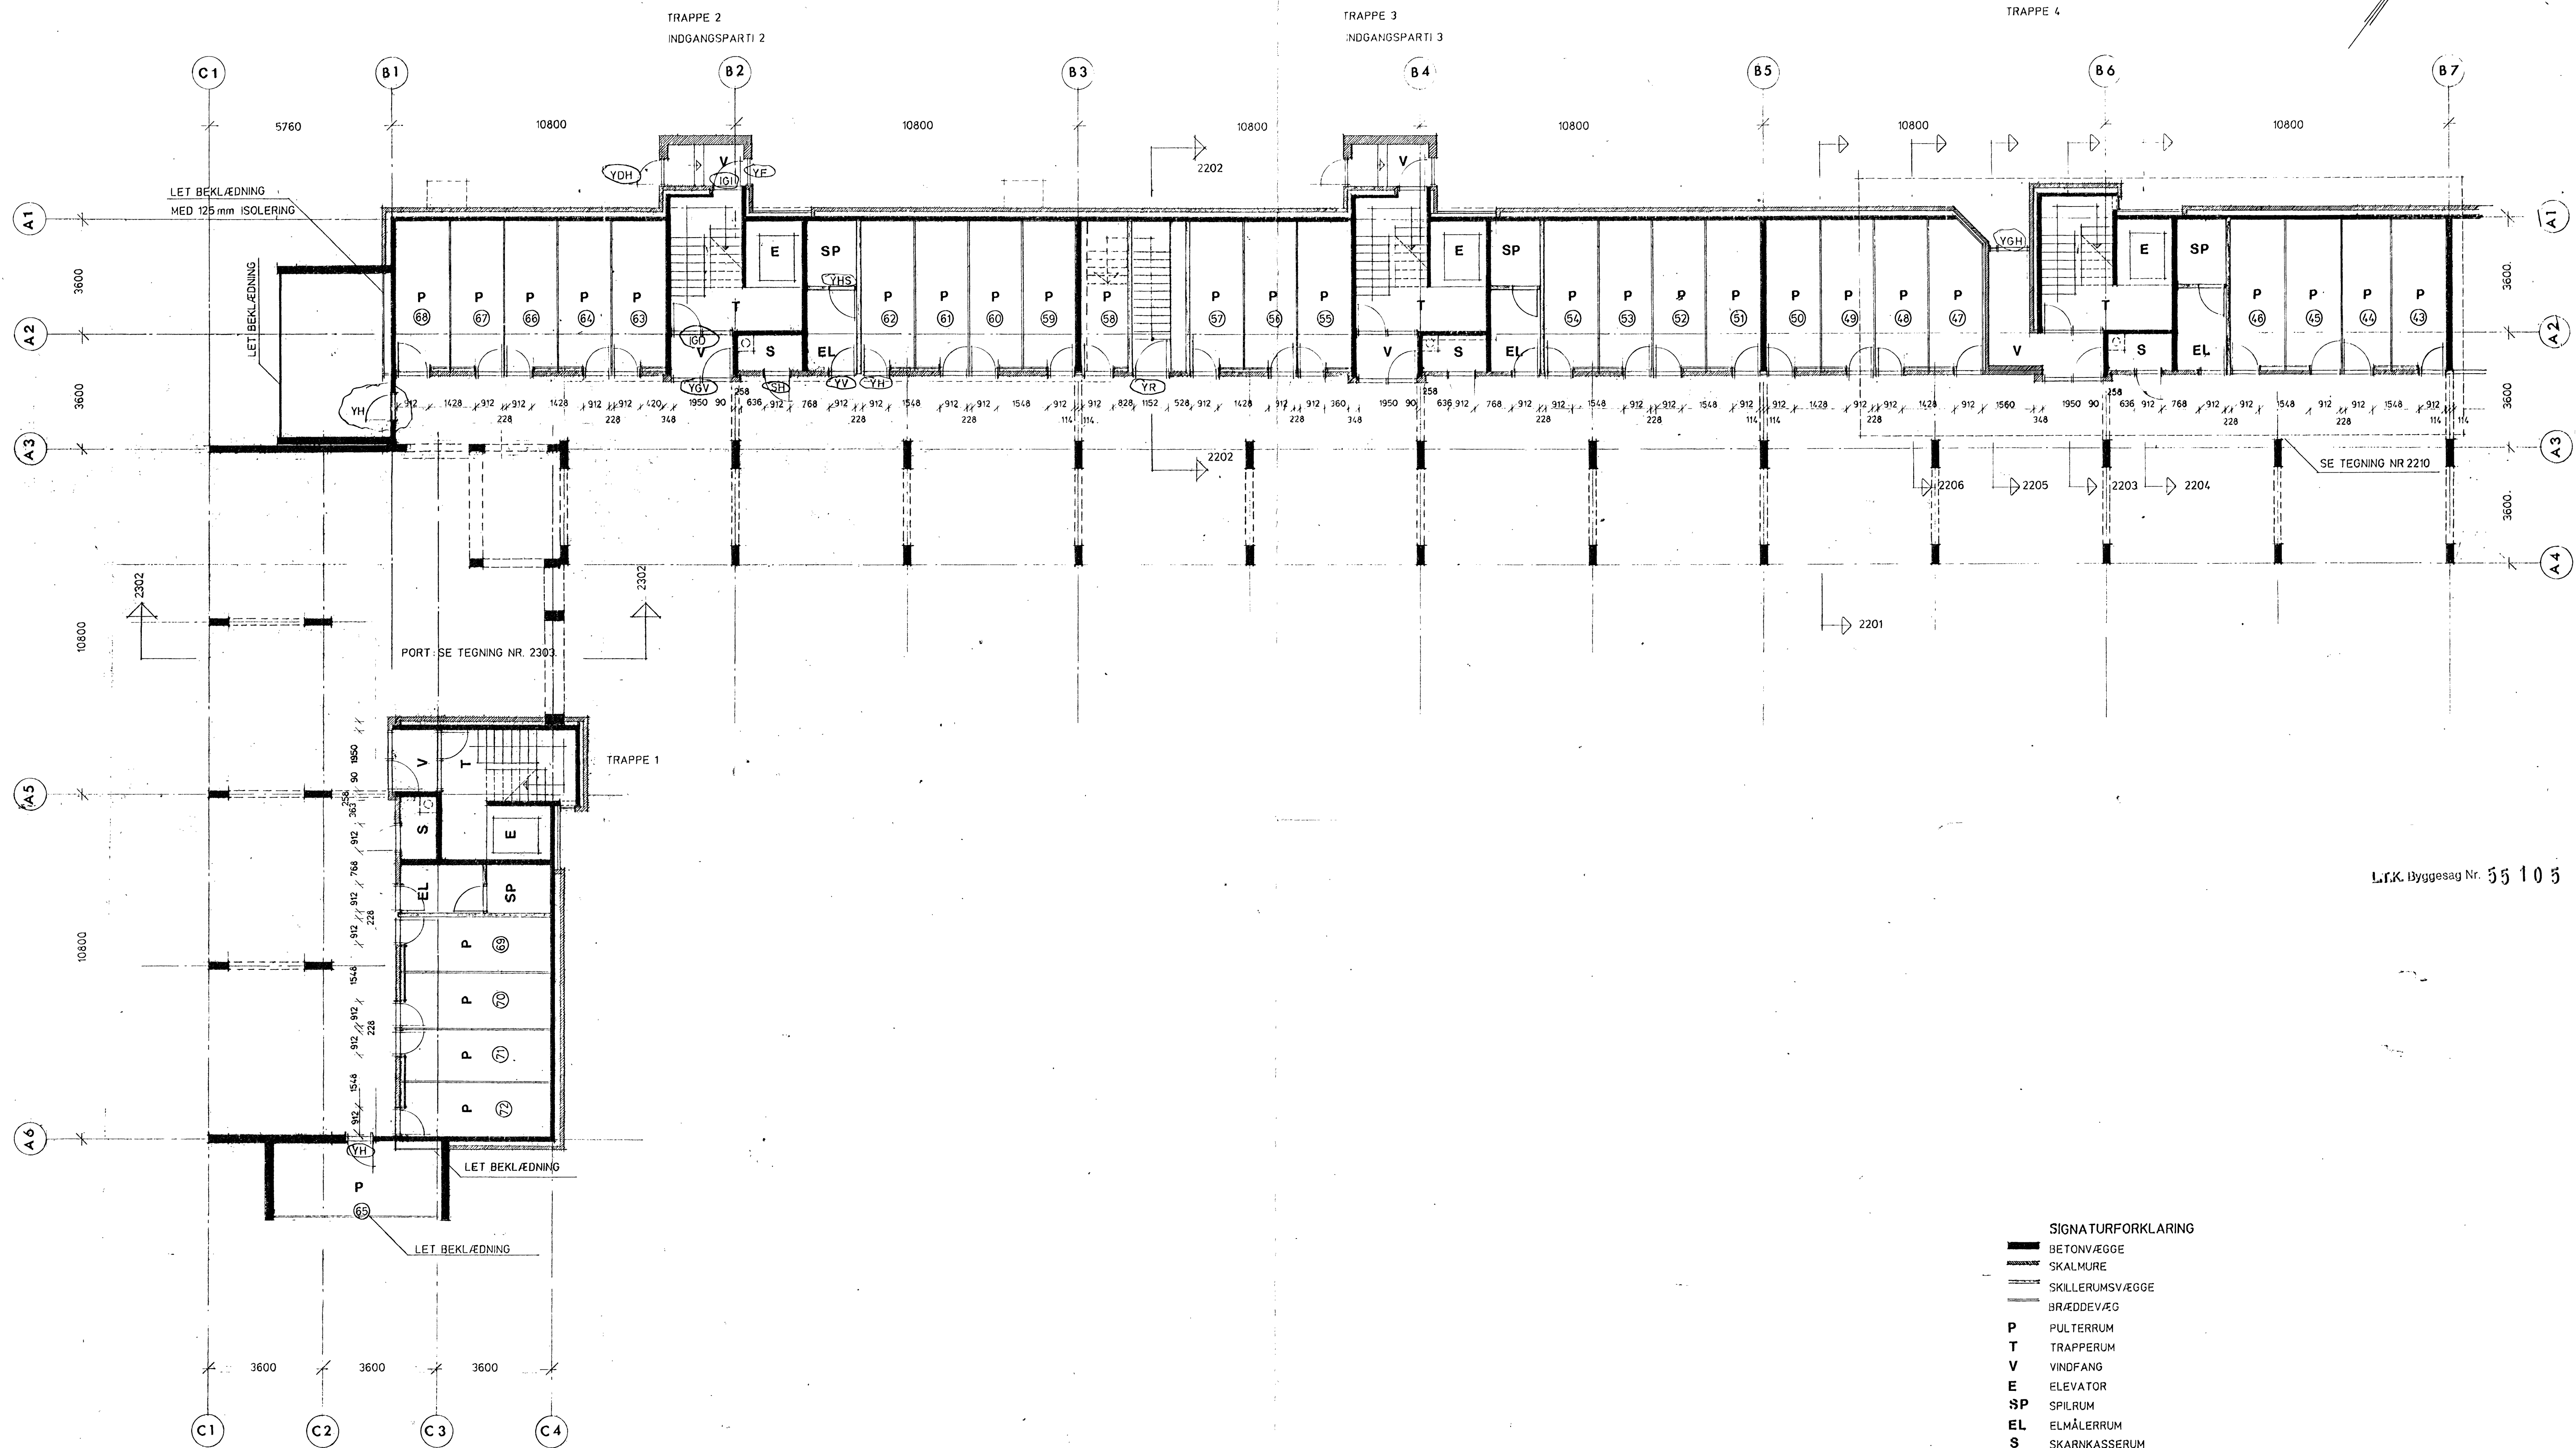

L.R.K. Byggesag Nr. 55 105

- SIGNATURFORKLARING**
- BETONVÆGGE
 - SKALMURE
 - SKILLERUMSVÆGGE
 - BRÆDDEVÆG
 - P PULTERRUM
 - T TRAPPERUM
 - V VINDFANG
 - E ELEVATOR
 - SP SPILRUM
 - EL ELMÅLERRUM
 - S SKARNKASSERUM


DØROVERSIGT SE TEKN. NR. 2402
PLANUDSNIT SE TEKN. NR. 2210
REV. D DØRE PÅFØRT
REV. C: SPILLERUMSDØRE ÆNDRET,
MÅL I INDGANGSPARTI ÆNDRET,
NUMMER I PULTRERUM

REV. B: SPILLERUMSDØRE ÆNDRET

LYNGBY BYGGESELSKAB A/S
30 OKT. 1987

dato: 30-10-1985 rev. A 30-01-86 B 22.08.86 C 3.11.86 D 26.03.87 E F		Boligbebyggelse ved Nørgaardsvej i Lyngby bydel	
Byggeselskab af		vor ref.	
20. december 1984 Aps		PRH / LIB	
Reg. nr. 63.209		tegning nr.	
PARTERREPLAN		1:100	
AFSNIT 1		425	
		2031	

Ortving & Friis Jørgensen a/s Arkitekter og Ingeniører Lyngby Hovedgade 44 2800 Lyngby *02-88 55 99

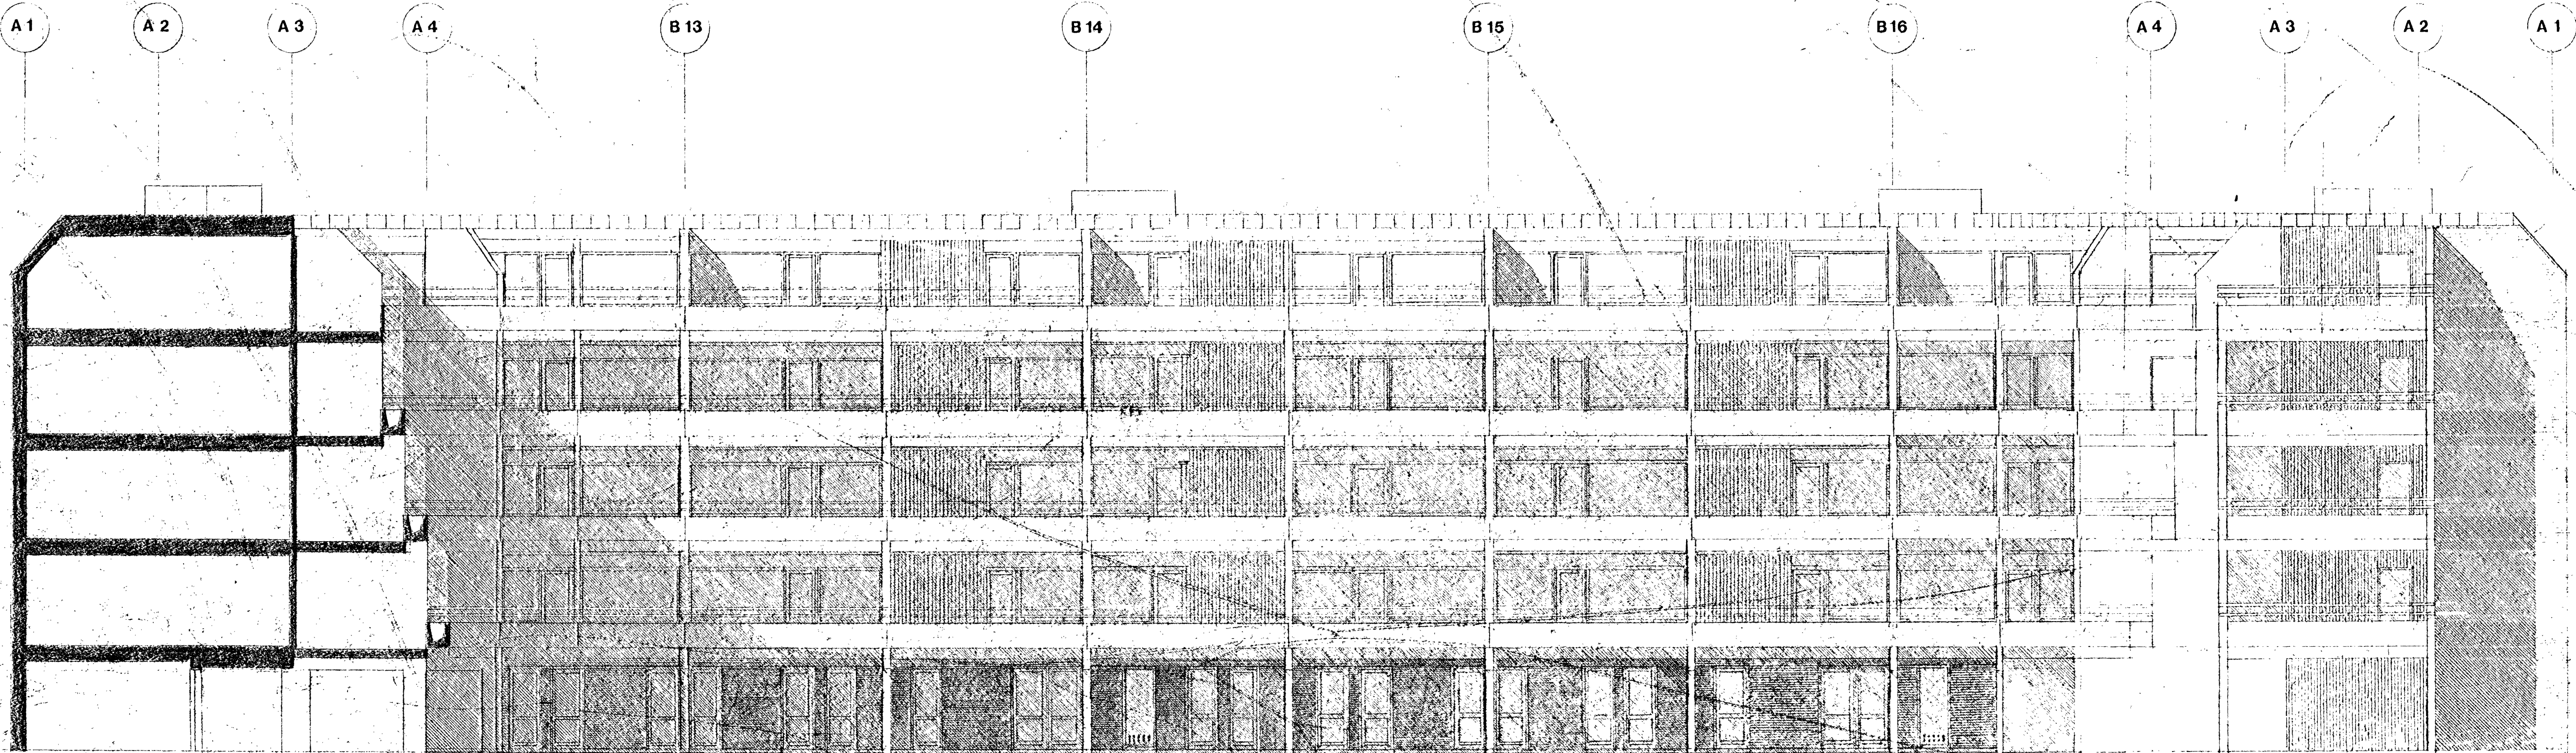


LYNGBY KOMMUNE
Byggesag
30. OKT. 1987
Kontor: Byggeteknik

-LTK- tr

26 OCT 87 12:03

dato: 30.10.85	rev. A 30.01.86	B 01.12.86	C	D	E	F
KANALGÅRDEN		Boligbebyggelse ved Nørgaardsvej i Lyngby bydel				
Byggeselskab af		GÅRDFACADE MOD VEST	mål: 1:100		vor.ref. PRH/LIB	
20. december 1984 Aps			sag nr.		tegning nr.	
Reg. nr. 63.209			425		2007	
Ortving & Friis Jørgensen a/s Arkitekter og Ingeniører Lyngby Hovedgade 44 2800 Lyngby *02-88 55 99						

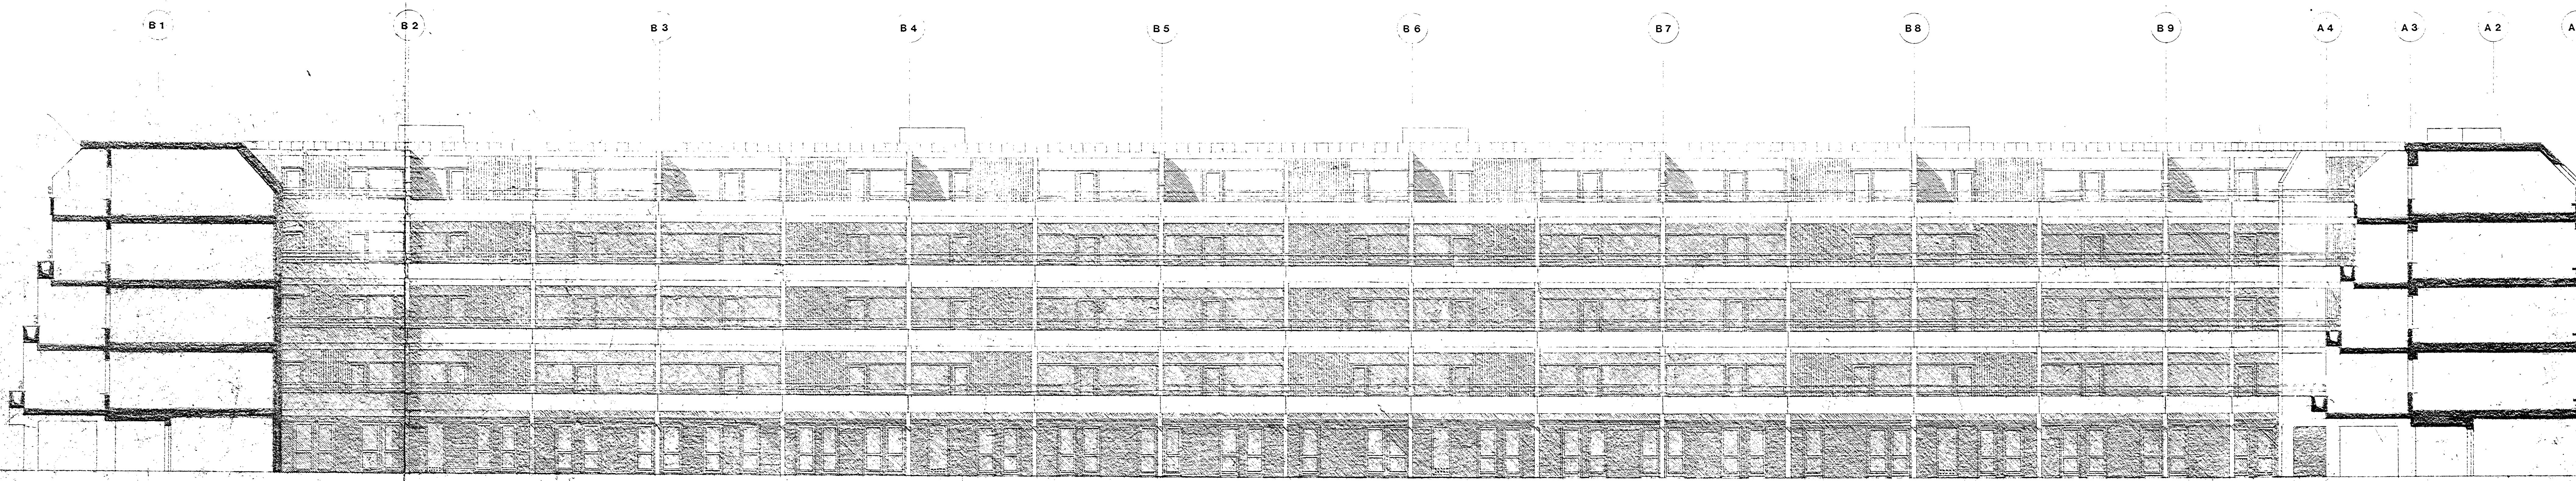


26 OCT 87 12:03


dato: 30.10.85 rev. A 30.01.86 B 01.12.86 C D E F

KANALGÅRDEN		Boligbebyggelse ved Nørgaardsvej i Lyngby bydel	
Byggeselskab af 20. december 1984 Aps Reg. nr. 63.209	GÅRDFACADE MOD SYD	mål: 1:100	vor ref. PRH/LIB
		sag nr.	tegning nr.
		425	2006

Ortving & Friis Jørgensen a/s Arkitekter og Ingeniører Lyngby Hovedgade 44 2800 Lyngby *02-88 55 99

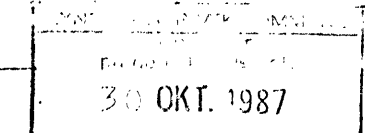

0 50 100 Udplottet i 1:1 er denne lineal 100 mm

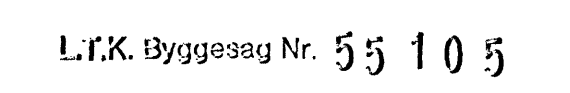


NIVELLERET D.24.9.85. .
26 OCT 87 12: 03 SUPPLERET 25.11.85.


NIVELLERET D.24.9.85.
37 124 03

Ortving & Friis Jørgensen a/s Arkitekter og Ingeniører Lyngby Hovedgade 44 2800 Lyngby *02-88 55 99

0 50 100 Udplottet i 1:1 er denne lineal 100 mm.
Dansk Scanning A/S

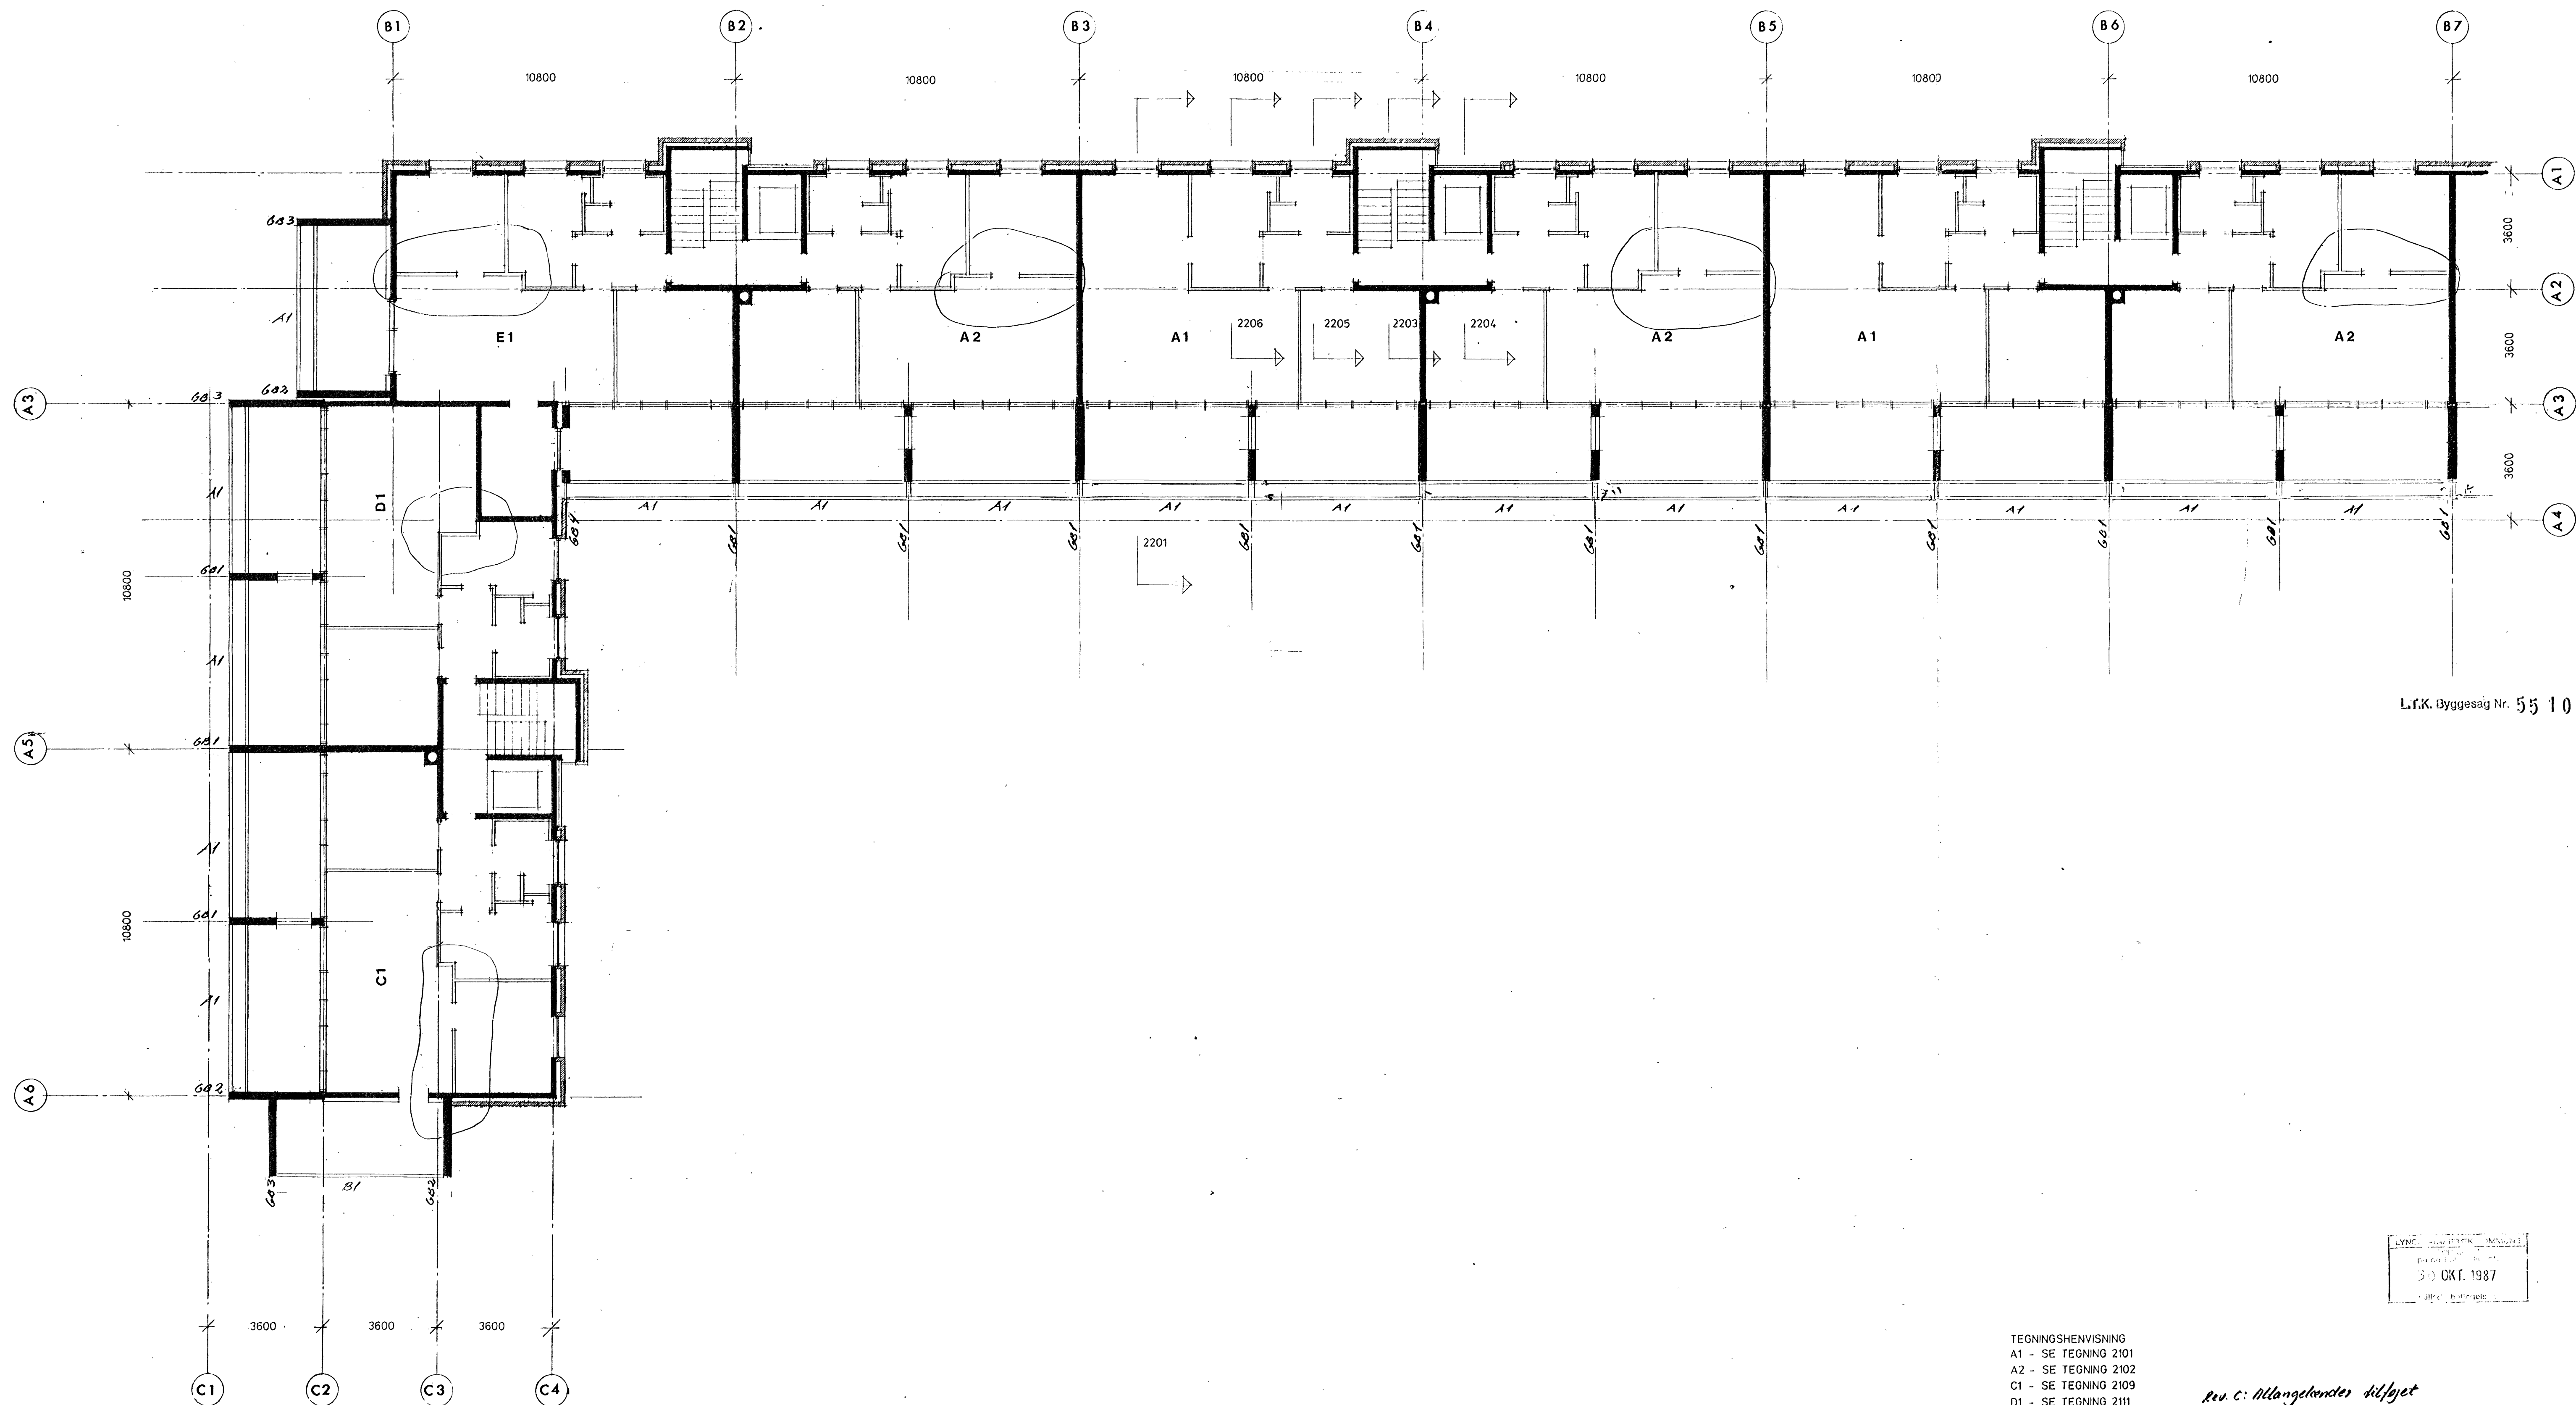

L.F.K. Byggesag Nr. 55105

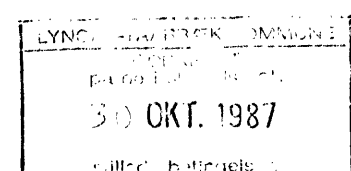


TEGNINGSHENVISNING
A1 - SE TEGNING 2101
A2 - SE TEGNING 2102
C1 - SE TEGNING 2109
D1 - SE TEGNING 2111
E1 - SE TEGNING 2113


Rev. C: Møllergaarden tilføjet
REV. B: KØKKEN/STUE

29 OCT 87 12:07
dato: 30-10-1985 rev. A 30-01-86 B 24-10-86 C 24.03.87 D E F

KANALGÅRDEN		Boligbebyggelse ved Nørgaardsvej i Lyngby bydel	
Byggeselskab af	20. december 1984 Aps	Reg. nr. 63.209	inål: 1:100
Ortving & Friis Jørgensen a/s Arkitekter og Ingeniører Lyngby Hovedgade 44 2800 Lyngby *02-88 55 99		PLAN AF 3. SAL AFSNIT 1.	vor ref. PRH.
		sag nr. 425	tegning nr. 2061


100 Udplottet i 1:1 er denne lineal 100 mm.
Dansk Scanning A/S

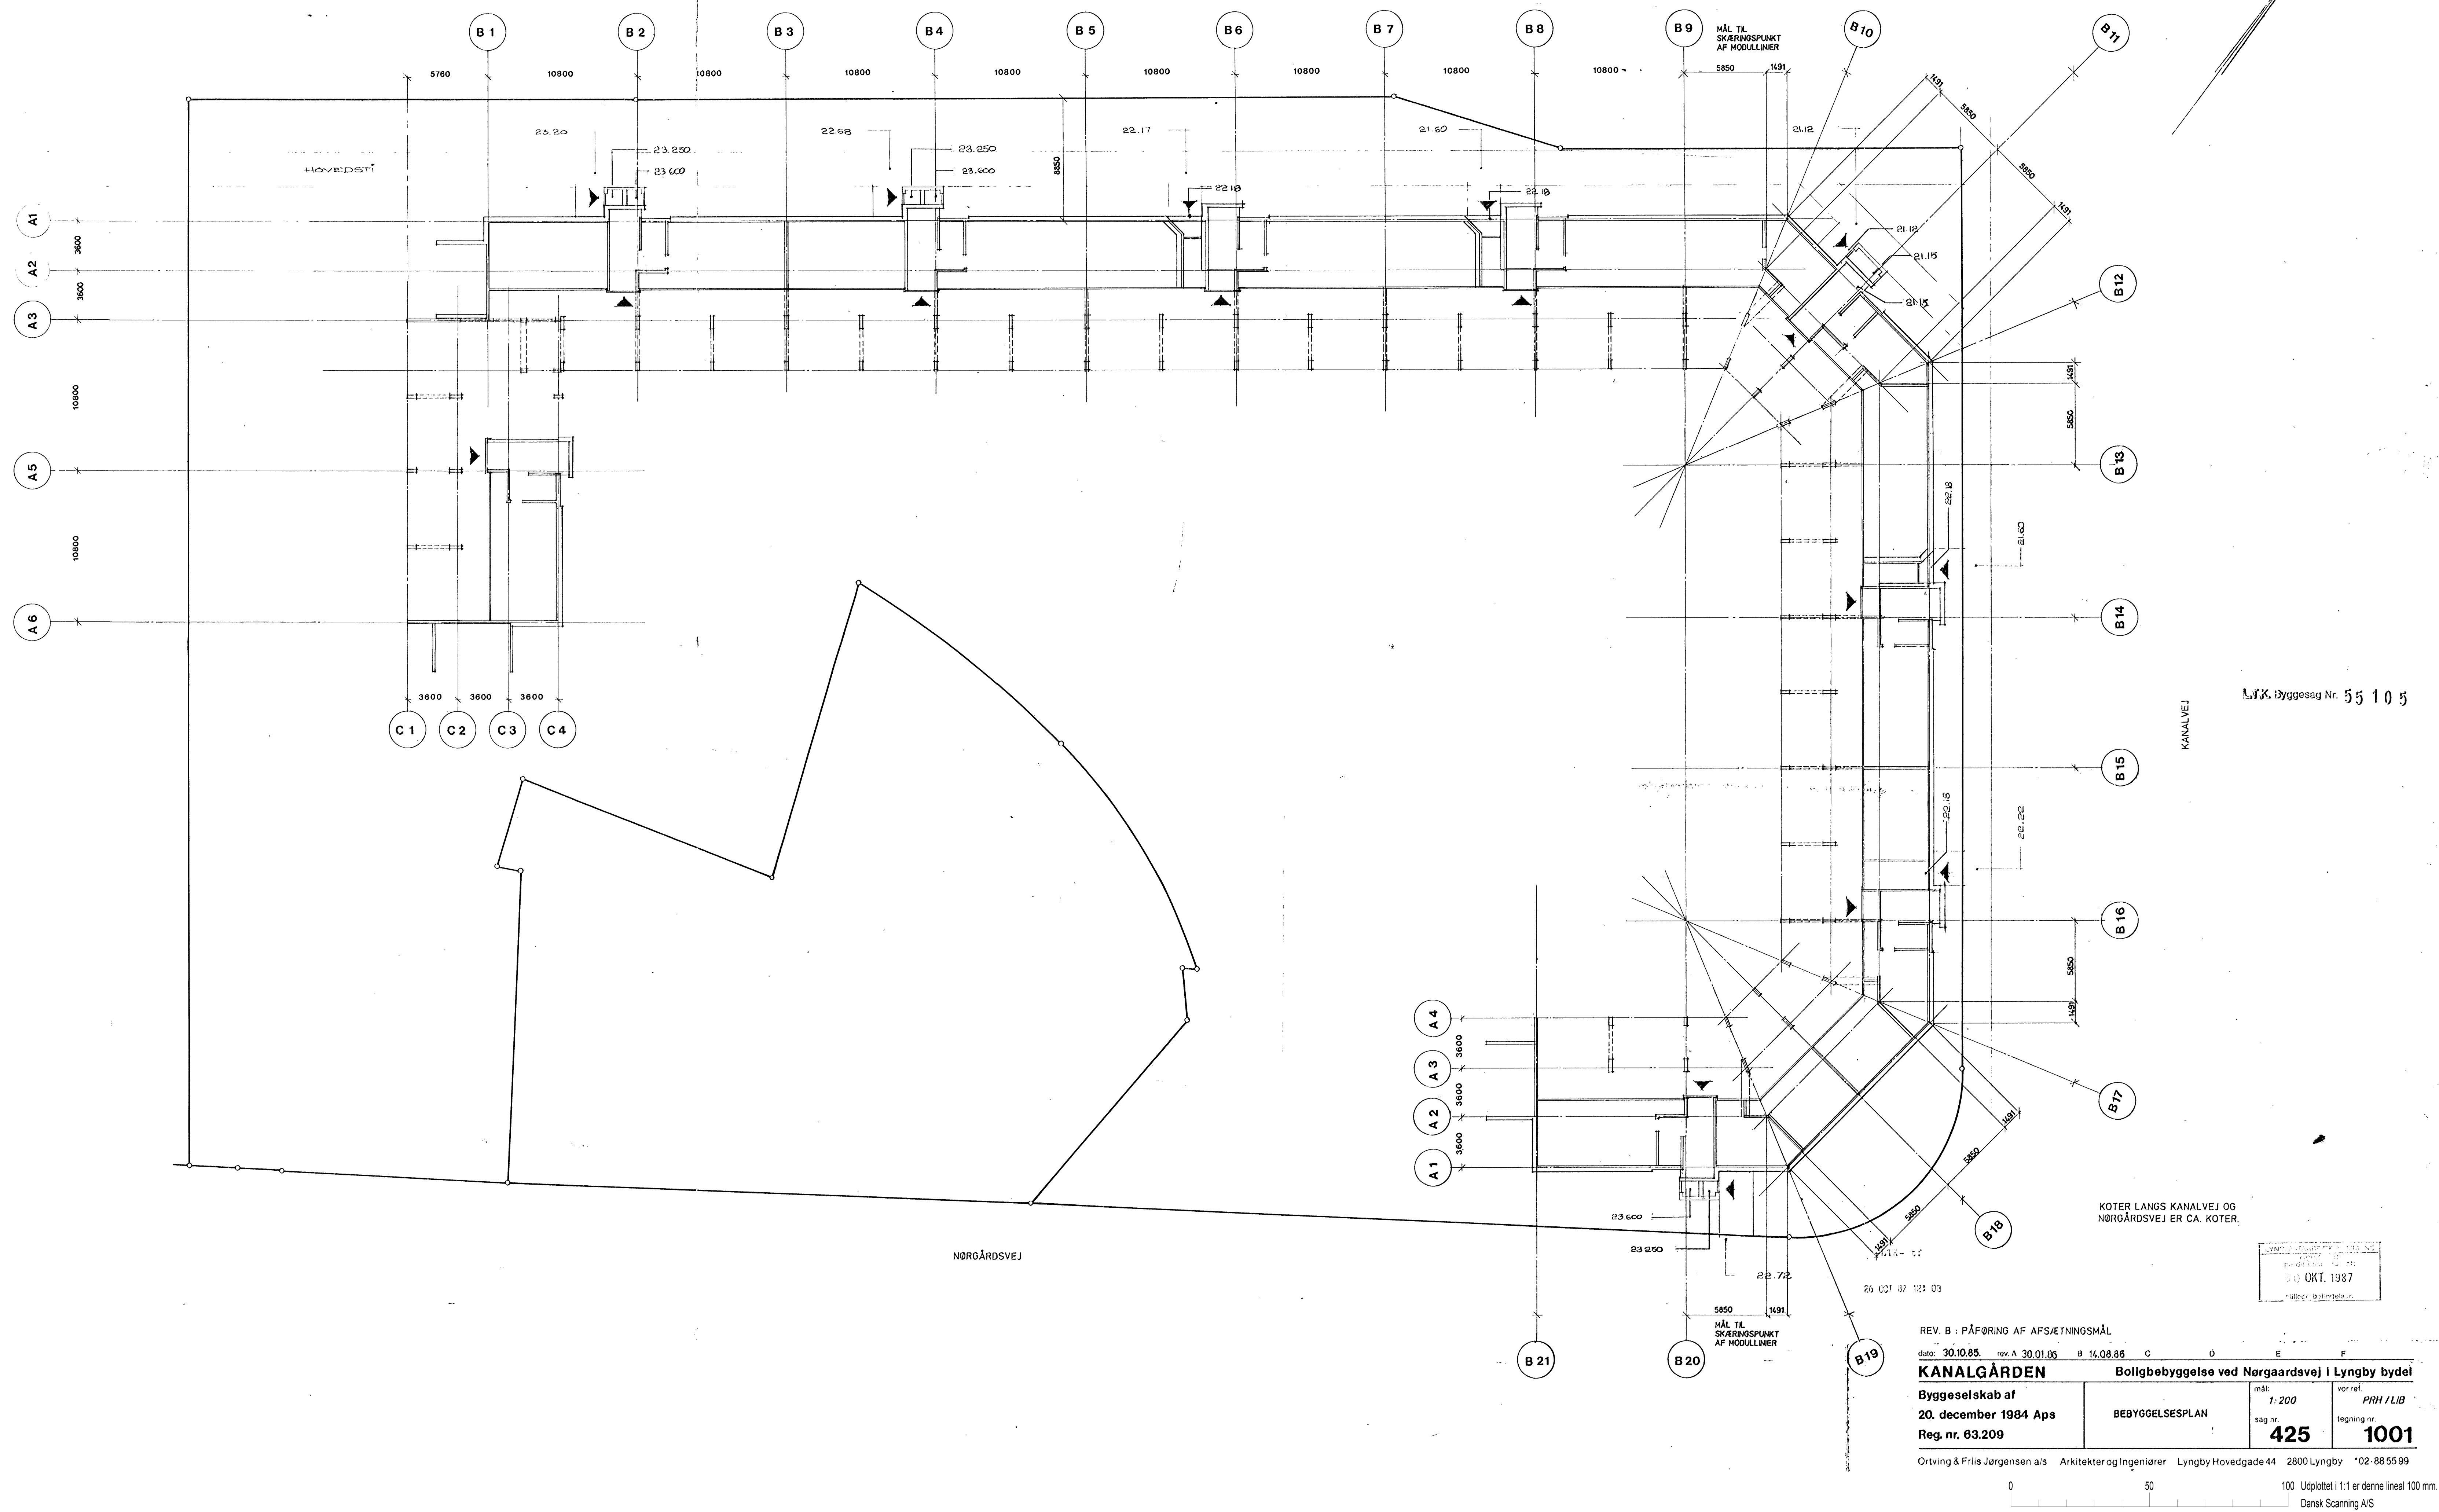

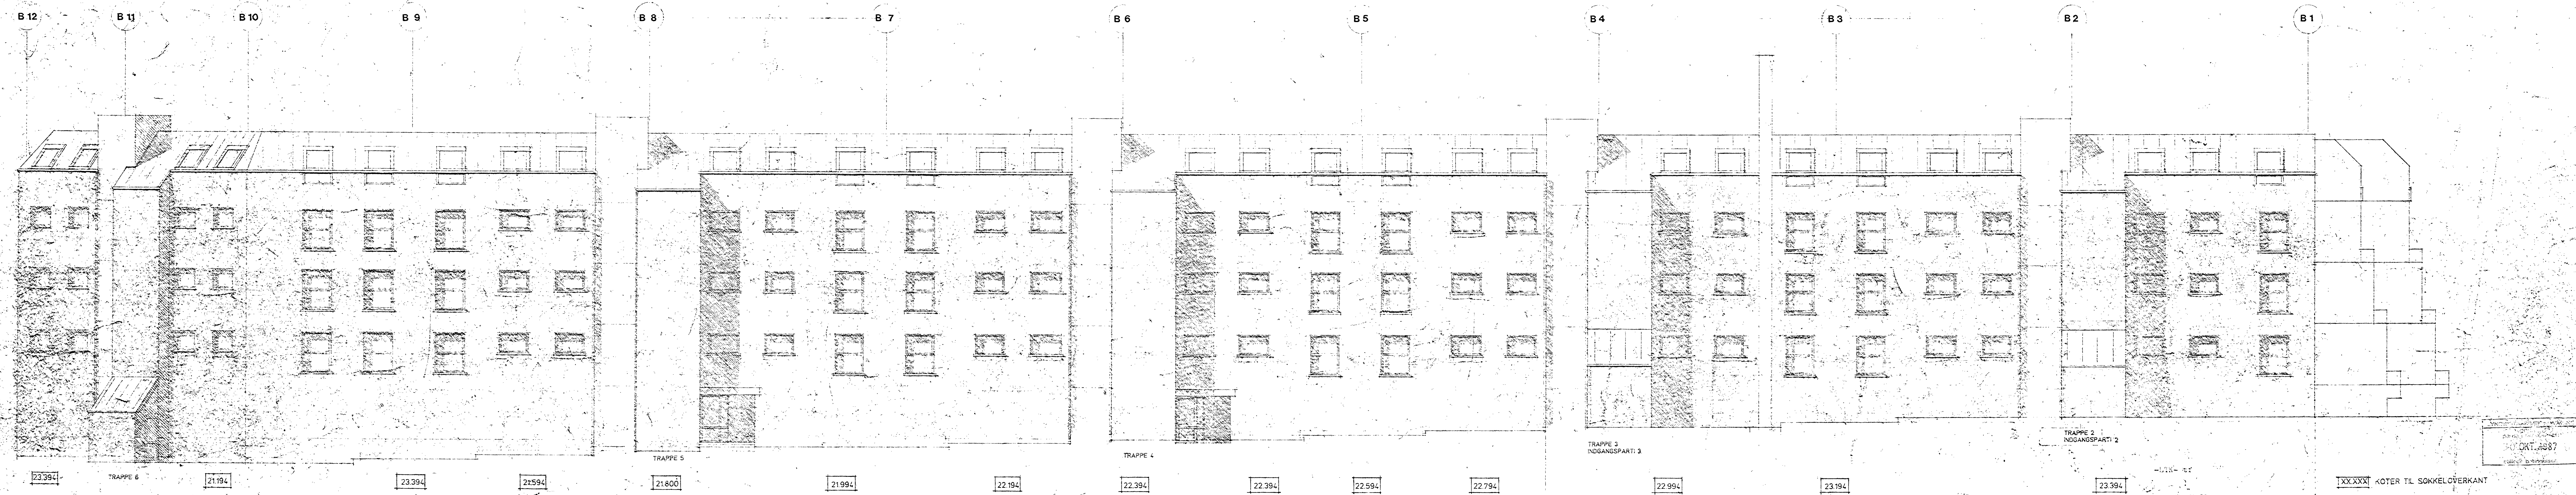

dato: 30.10.85 rev. A 30.01.86 B 22.09.86 C D E F		KANALGÅRDEN		Boligbebyggelse ved Nørregaardsvej i Lyngby bydel	
Byggeselskab af		FACADE MOD KLAMPENBORGVEJ		mål: 1:100	vor ref. PRH / LIB
20. december 1984 Aps		sag nr. 425		tegning nr. 2001	
Reg. nr. 63.209					

Ortving & Friis Jørgensen a/s Arkitekter og Ingeniører Lyngby Hovedgade 44 2800 Lyngby *02-88 55 99

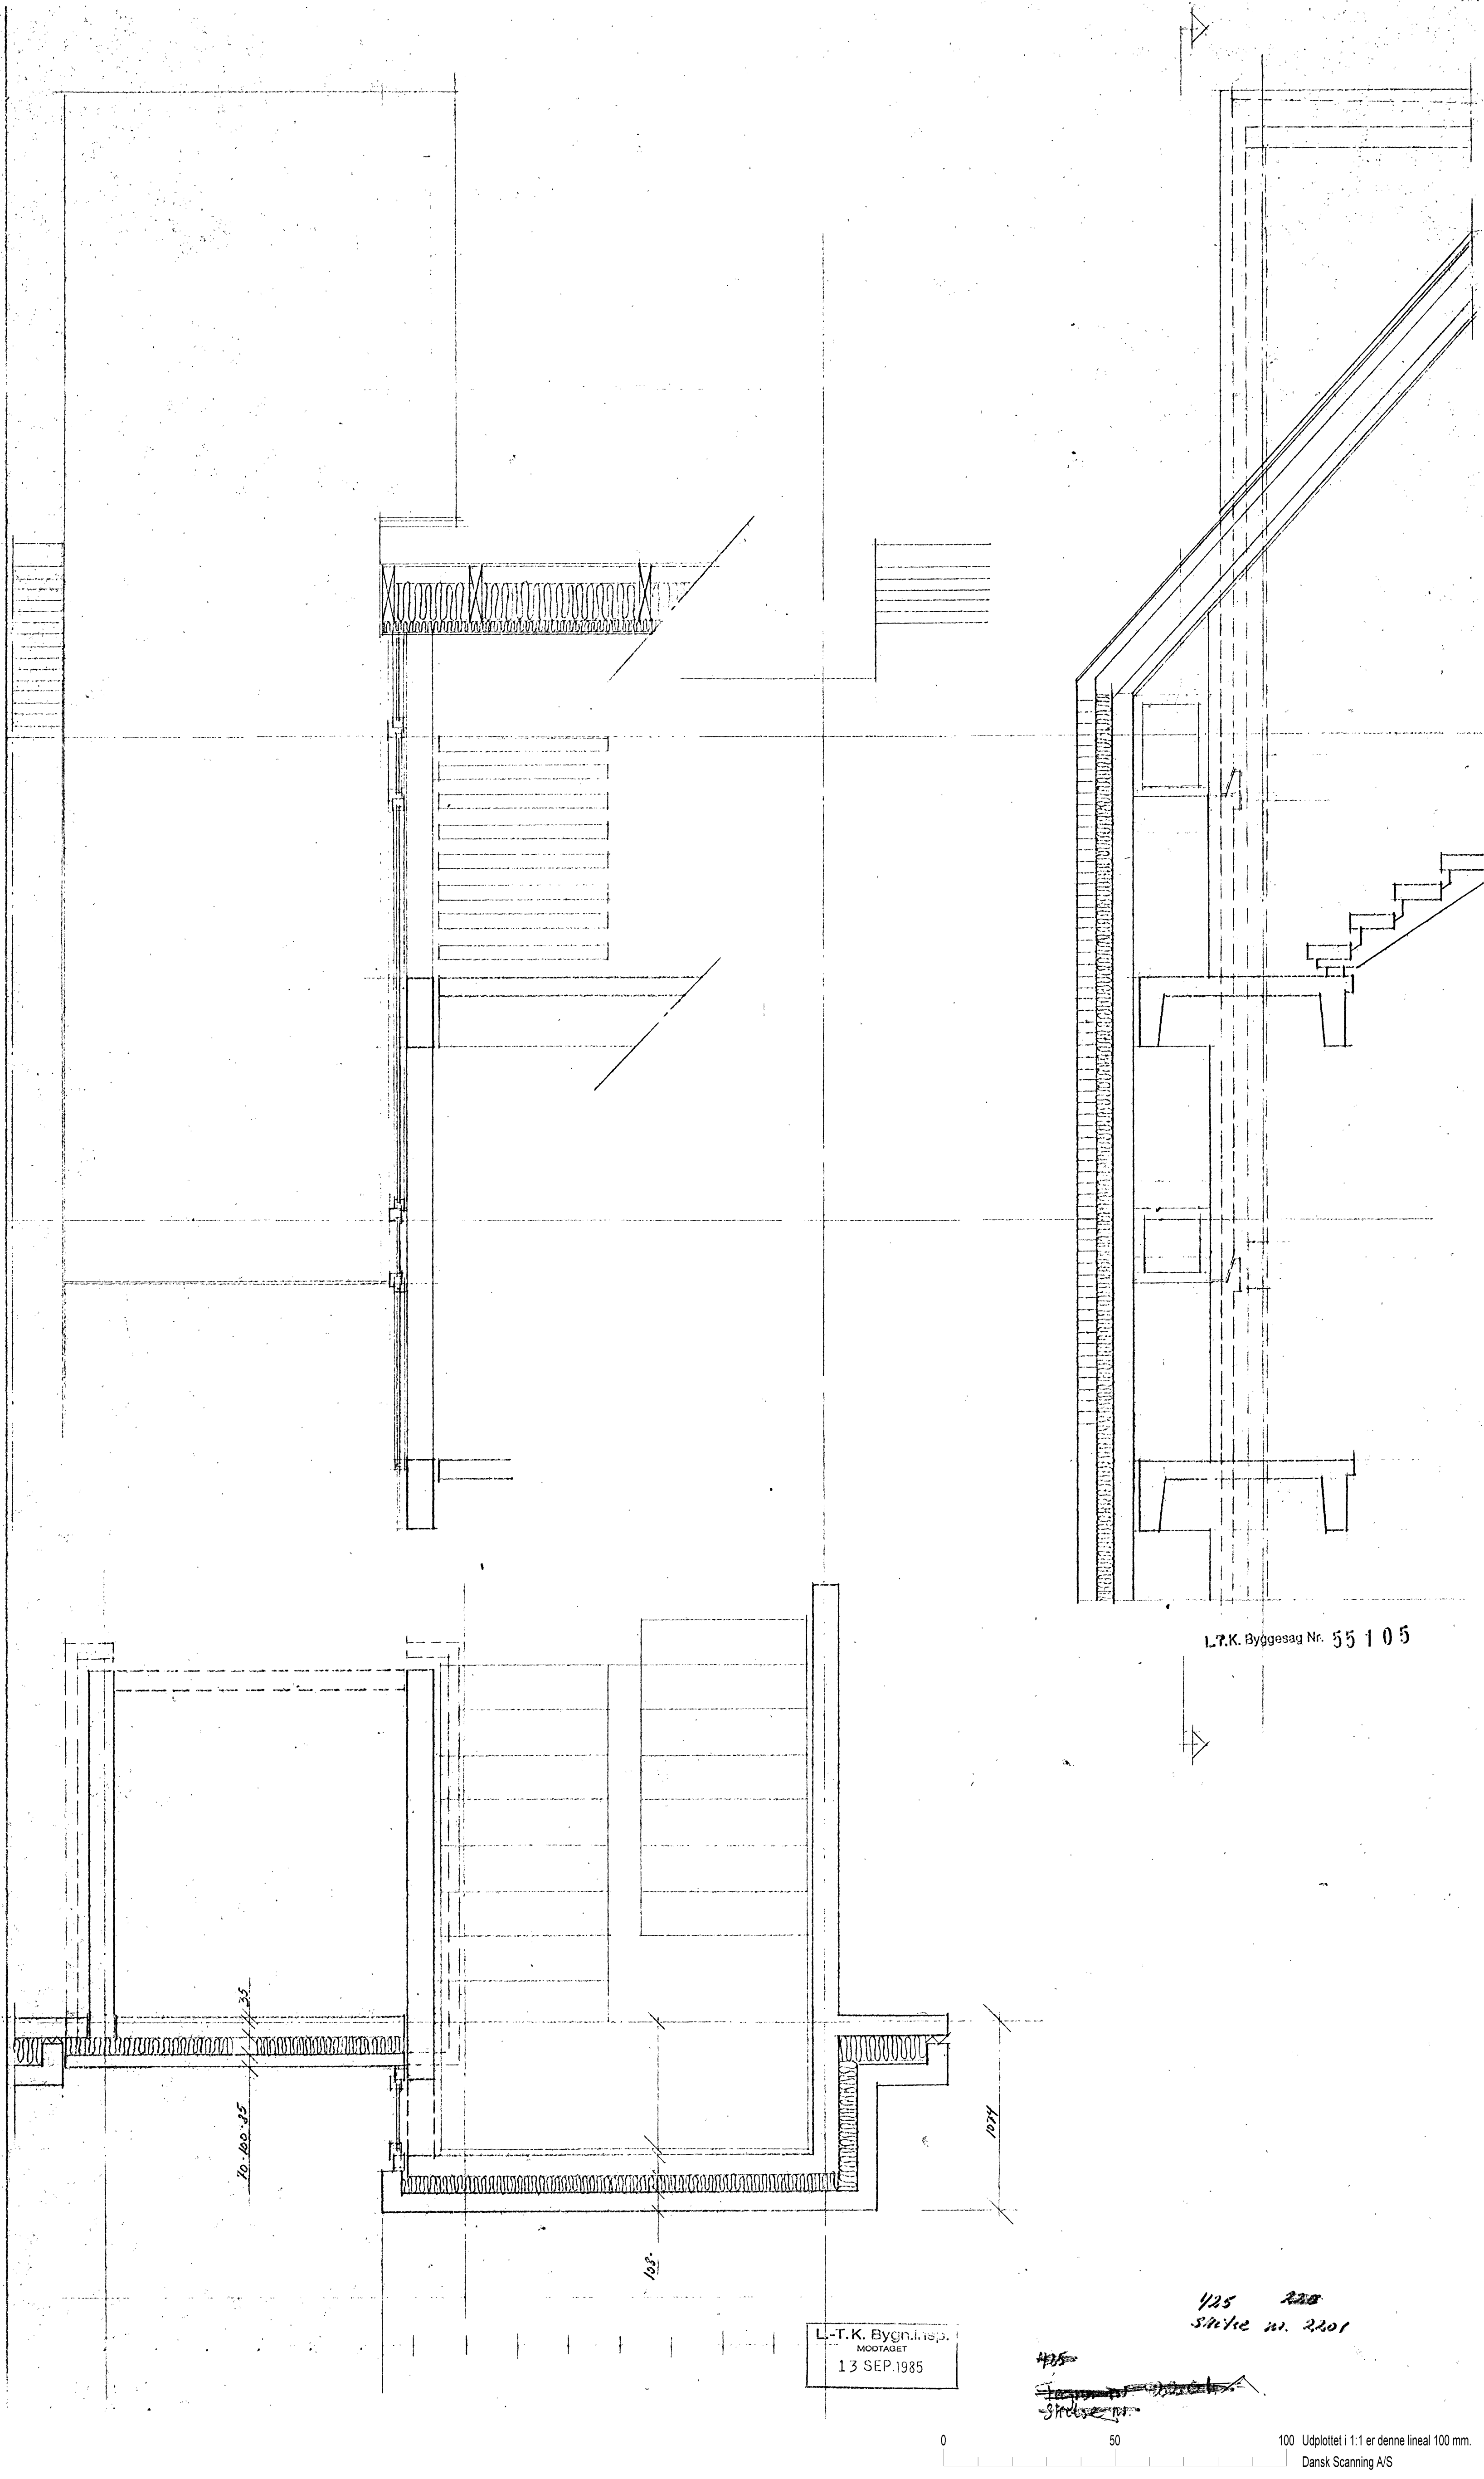


L.T.K. Byggesag Nr. 55 105

L.T.K. Bygn. Insp.
MODTAGET
13 SEP. 1985


425 228
Sti. 22. 2201

~~425~~
~~Sti. 22. 2201~~
Sti. 22. 2201

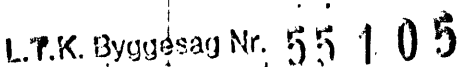

dato:	rev. A	B	C	D	E	F
KANALGÅRDEN		Røllingbæbyggelse ved Nørgaardsvej Lyngby bydel				
Byggeselskab af	<i>NORDENBYLT</i>		målt: <i>1:20</i>		vort ref.: <i>PAH</i>	
20. december 1984 Aps	<i>VERGELSE STUE - RUM</i>		sag nr. 425		tegning nr. <i>3201</i>	
Reg. nr. 63.209						

A1 A2 A3 A4 B13 B14 B15 B16 A4 A3 A2 A1

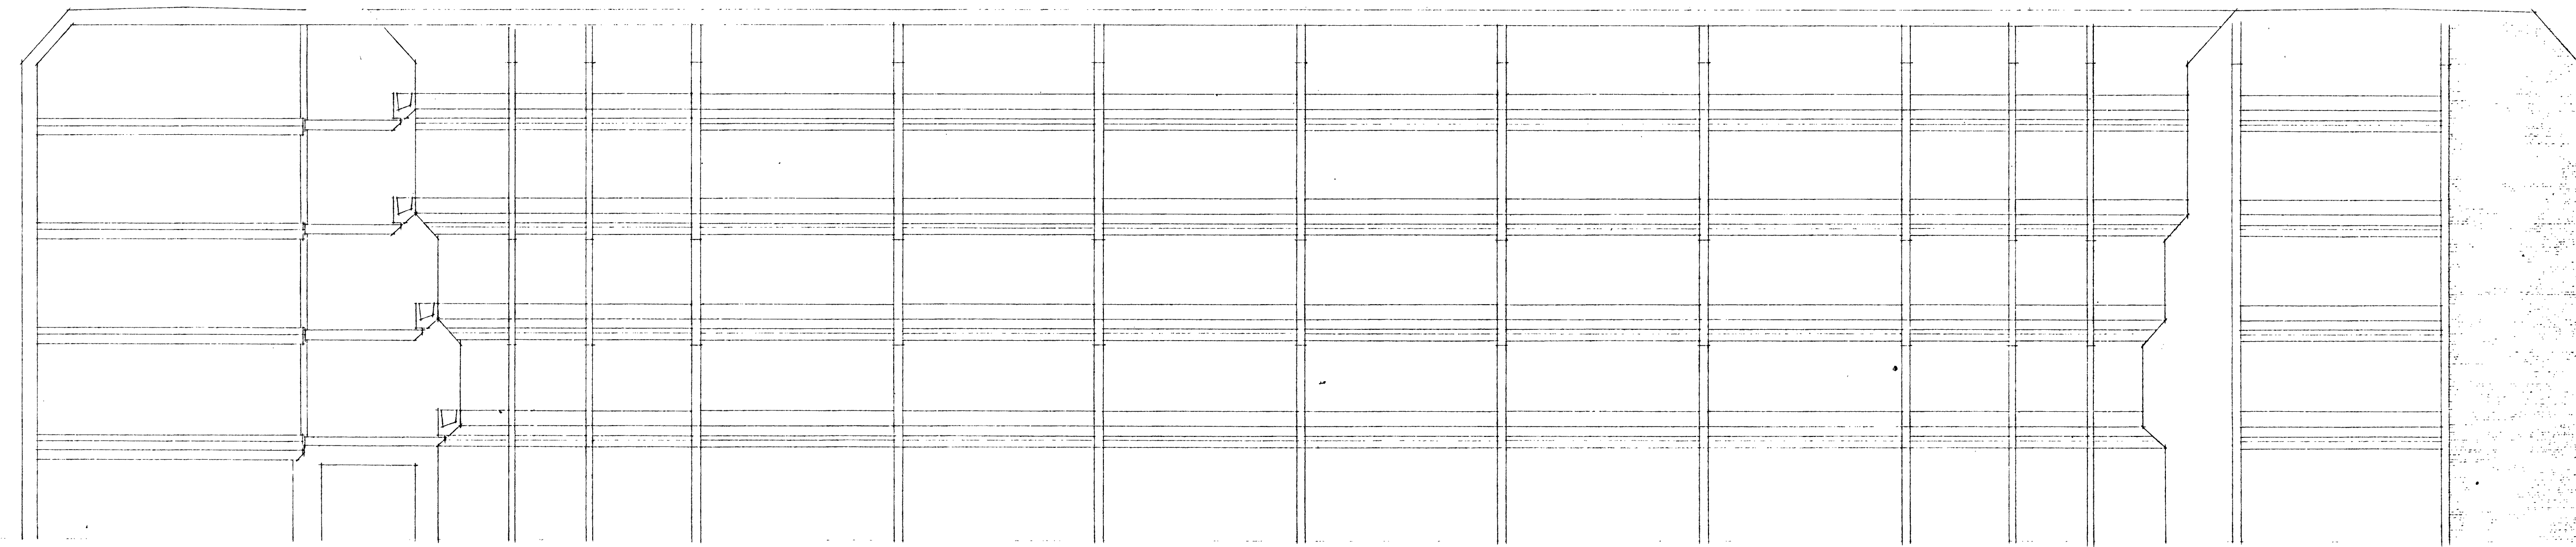

L.T.K. Byggesag
MODTÆKT
13 SEP. 1985

KANALGÅRDEN
GÅRD FACADE, ØST
MÅL 1:100, 28.07.85
TEGN NR. 2007

B2

B3

B4

B5

B6

B7

B8

B9


A4

A3

A2


A1

L.T.K. Byggesag Nr. 55105

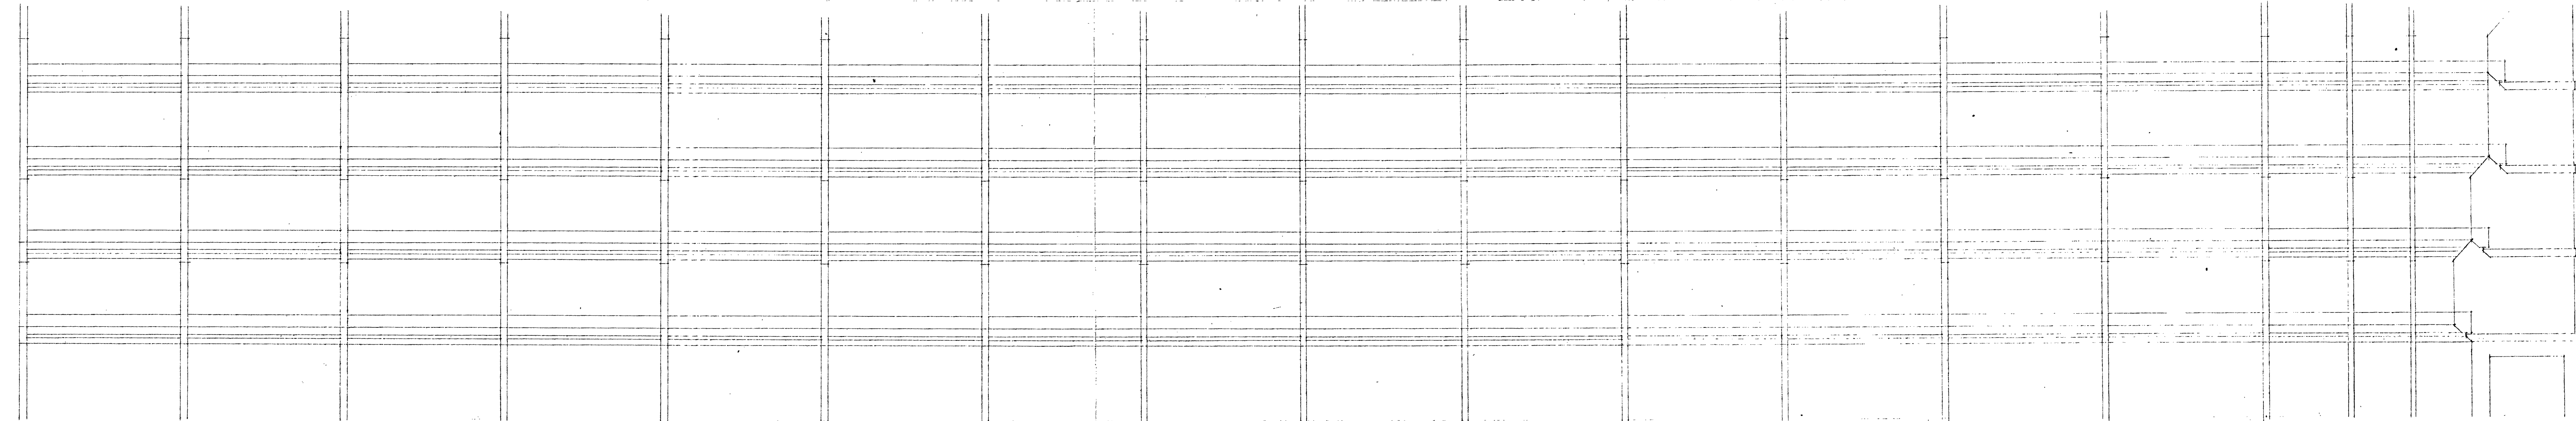


L.T.K. Bygn.inds.
MODTÆGET
13 SEP.1985

TEGN NR. 2006

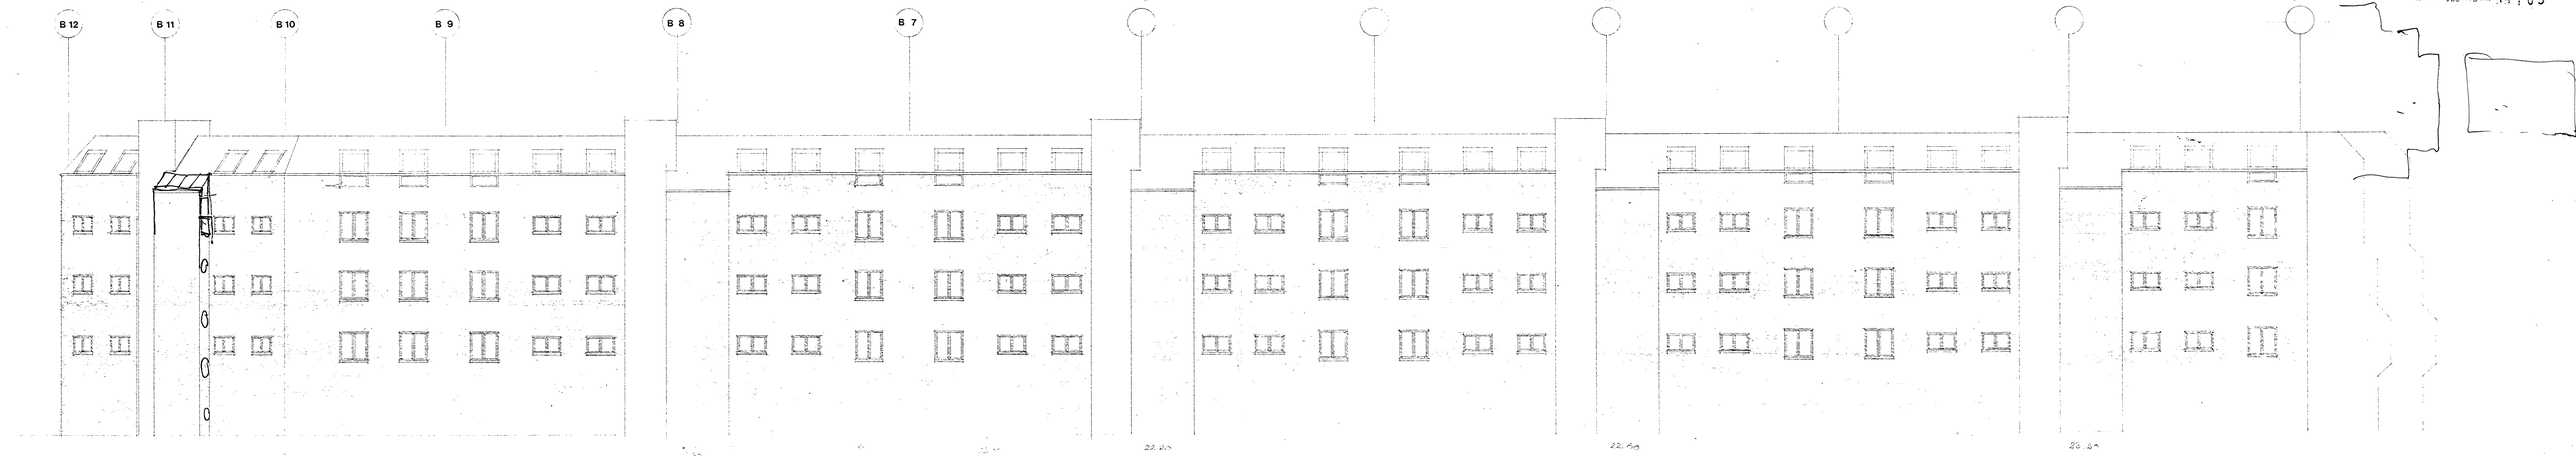

L.-T.K. Byggesag.
MODTÆGET
13 SEP 1985


2001

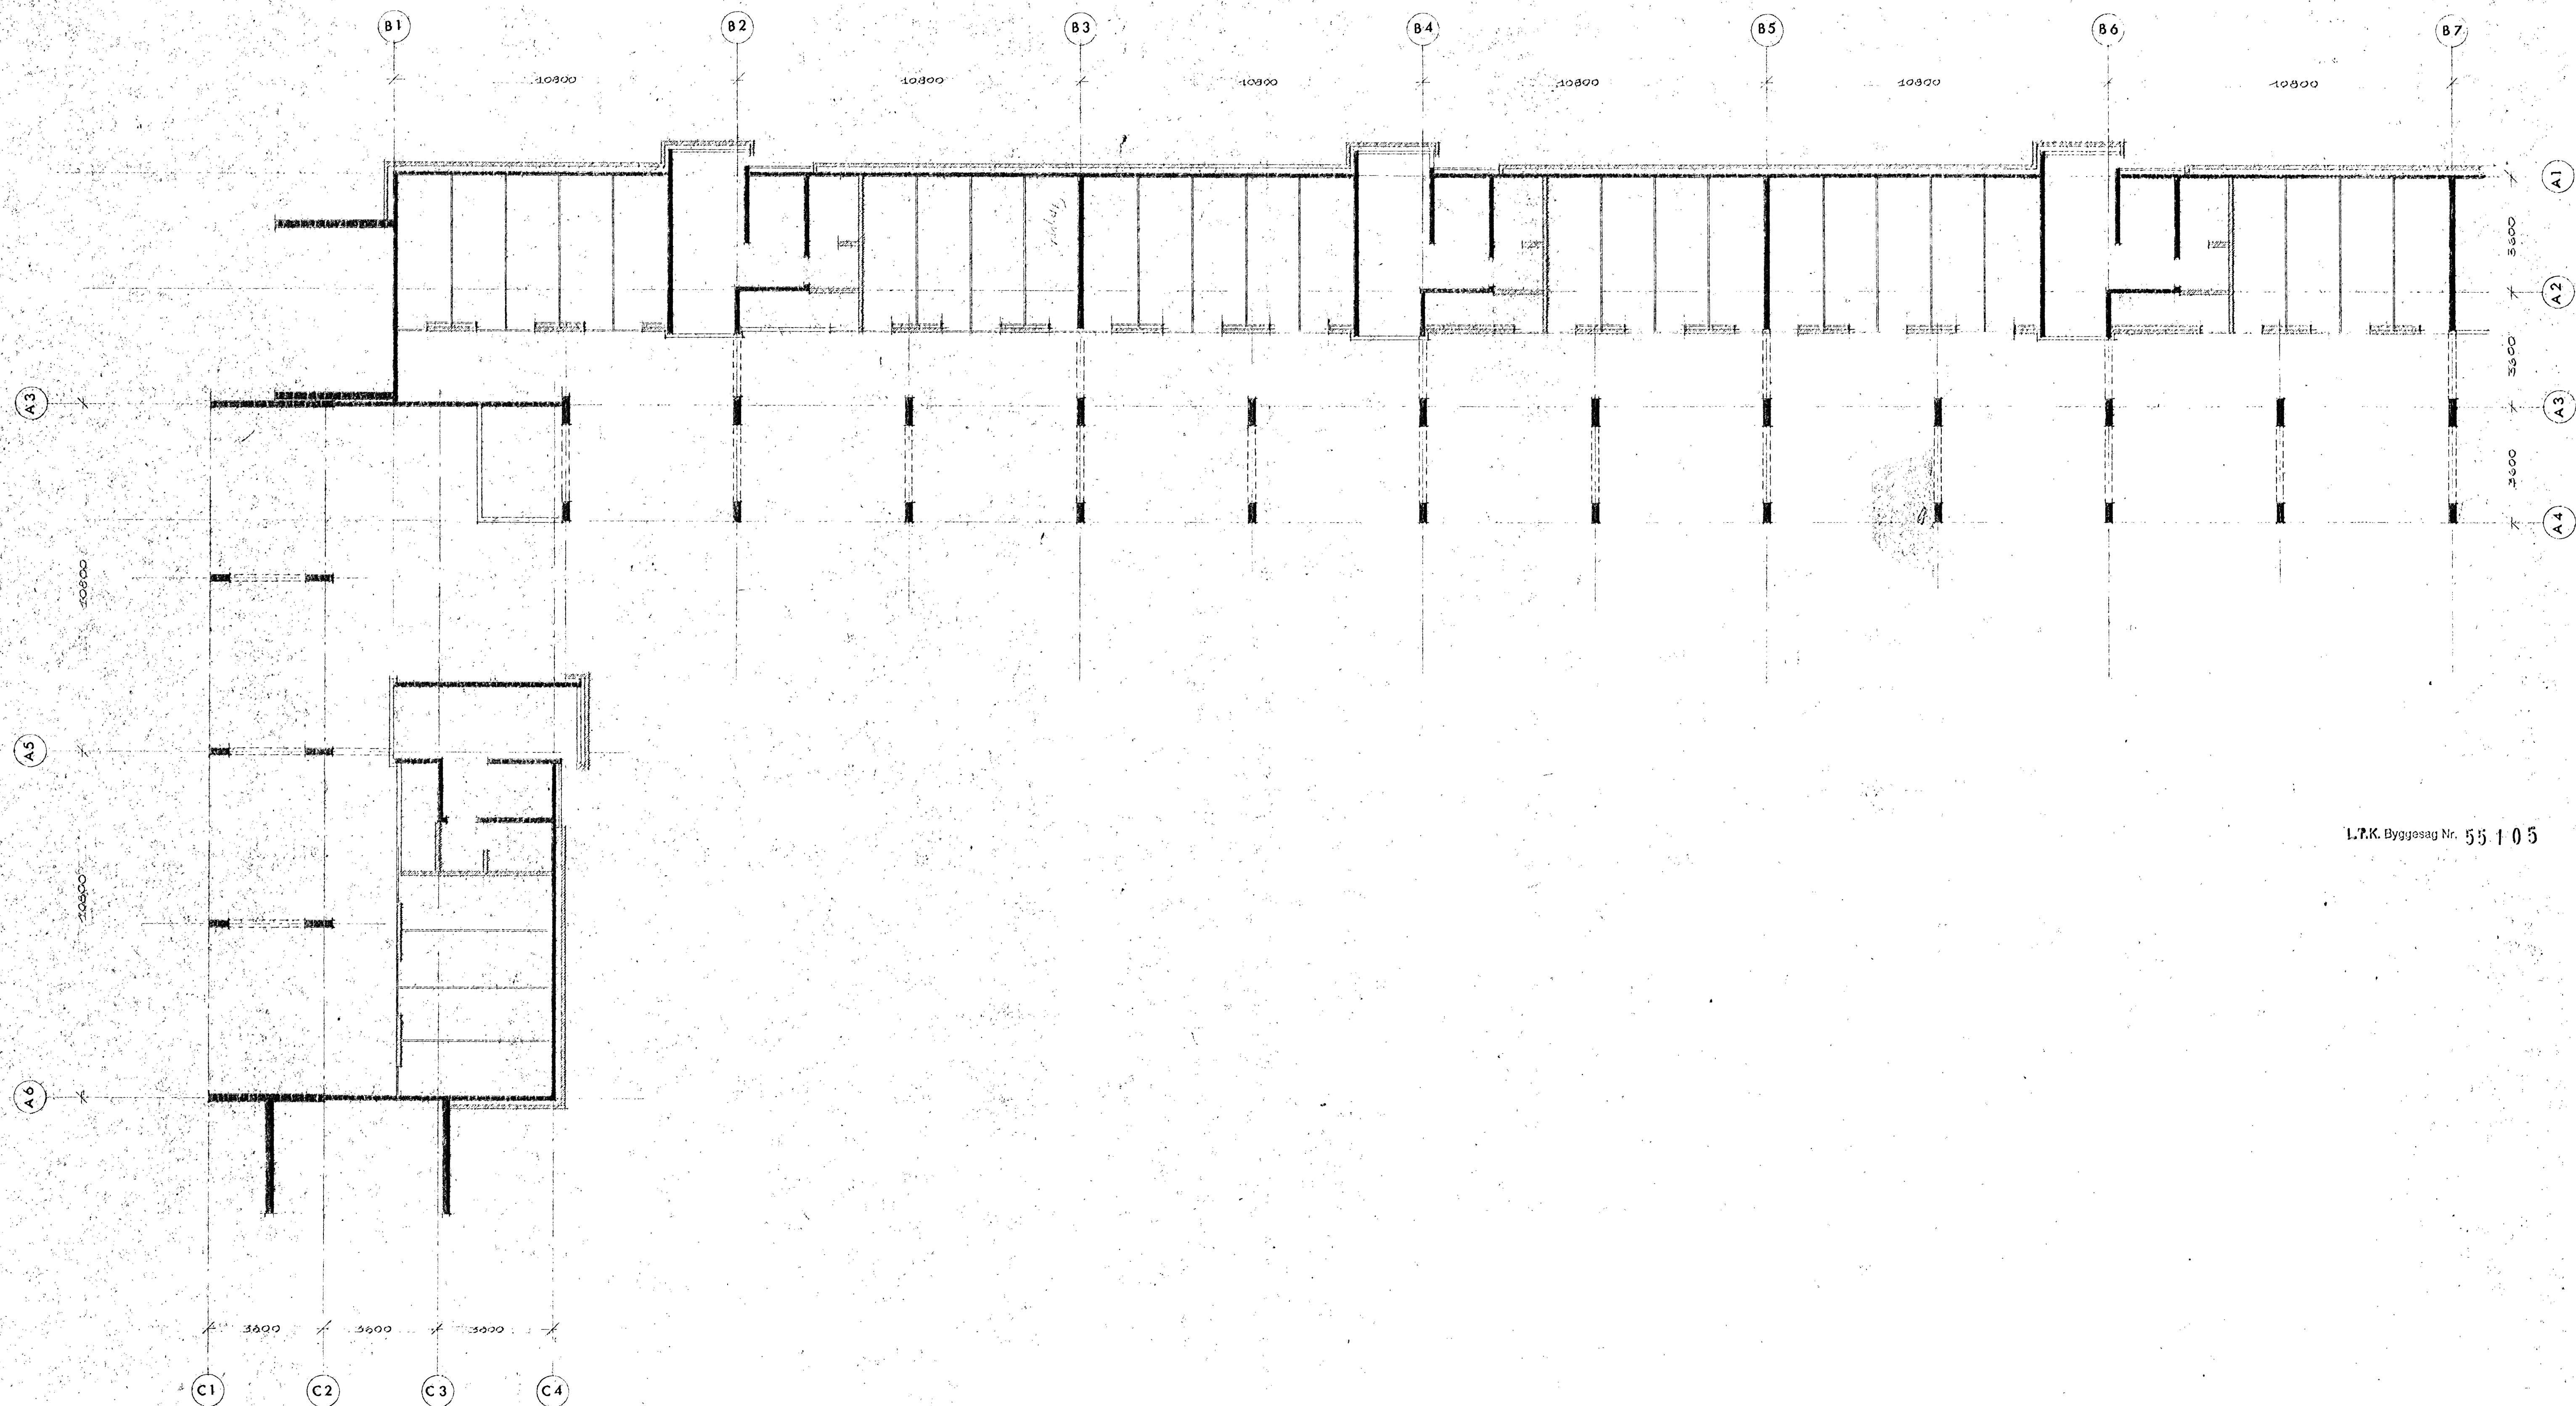

L.T.K. Byggesag Nr. 55105

dato:	rev. A	B	C	D	E	F
KANALGÅRDEN	Boligbebyggelse ved Nørgårdsvej i Lyngby bydel					
Byggeselskab af	PLAN af	11.100	PRH / LIB			
20. december 1984 Aps	DAKTSAGS	425	tegning nr	2031		
Reg. nr. 63.209						

Orlving & Friis Jørgensen a/s Arkitekter og Ingeniører Lyngby Hovedgade 44 2800 Lyngby *02-88 55 99

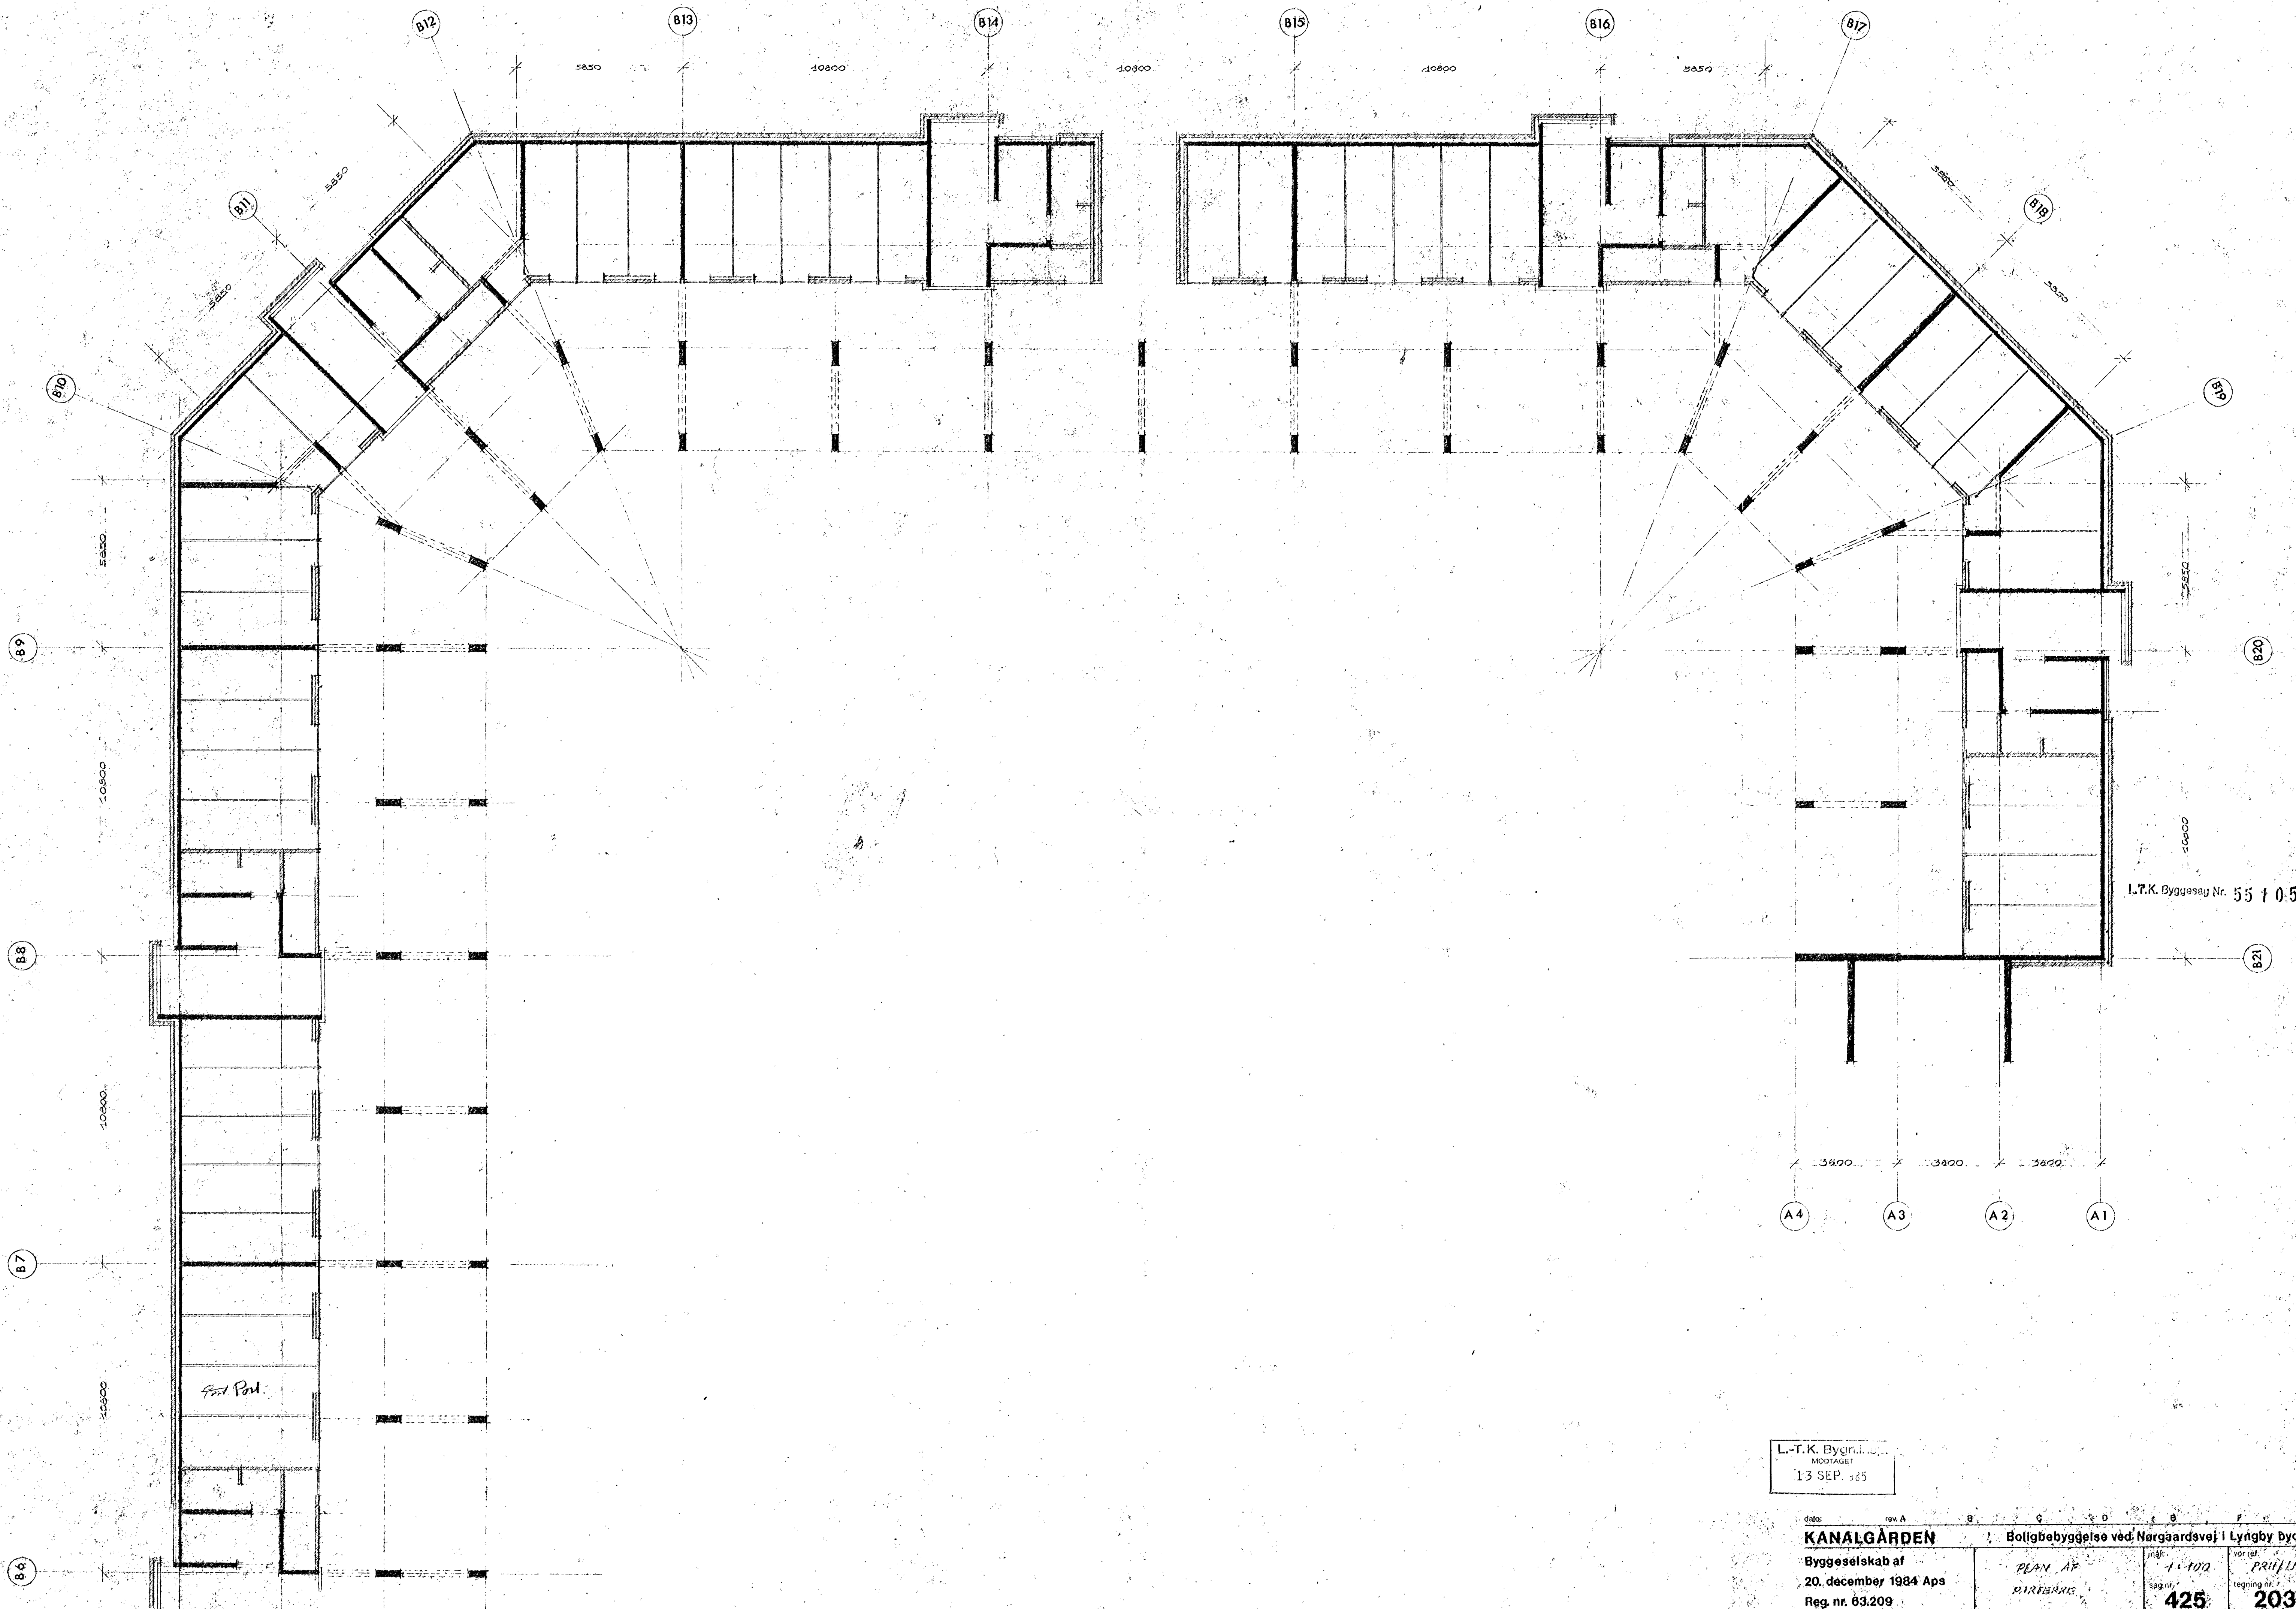

L.T.K. Byggeselskab
13 SEP. 85

KANALGÅRDEN		Boligbebyggelse ved Nørgaardsvej i Lyngby bydel	
Byggeselskab af		PRILLUB	
20. december 1984 Aps		sag nr. 425	
Reg. nr. 63.209		tegning nr. 2032	
Ortving & Friis Jørgensen a/s, Arkitekt- og Ingeniører, Lyngby Hovedgade 44, 2800 Lyngby, Tlf. 02-885599			